


type T-D2

bouwnummer 8

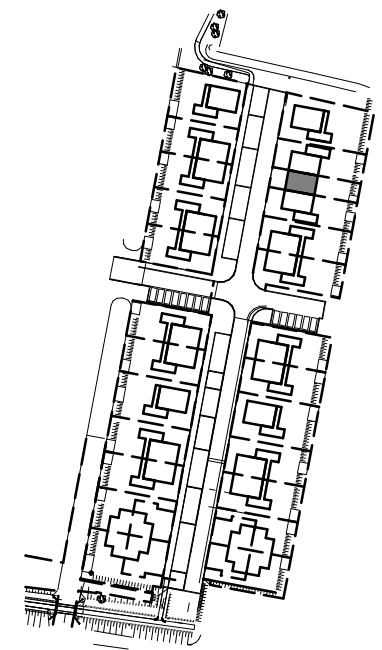

VERKOOPTEKENINGEN

PROJECT De Brugse Zoom, Nieuwerbrug
SPECIFICATIE type T-D2
bnr. 8
SCHAAL FORMAAT A3
GETEKEND 13-12-2022




RENVOOI ELEKTRA

	centraaldoos/lichtpunt, plafond		opstelplaats wm/wd
	lichtpunt, wand		inspectieluik met matrand (positie n.t.b.)
	schakelaar, enkel		verdeler
	schakelaar, serie		radiator elektrisch
	schakelaar, wissel		afvoerput douche
	wcd, enkel		dakdoorvoer(en)
	wcd, dubbel (horizontaal)		luchtaanzuiging
	wcd, dubbel (verticaal)		
	wcd, wasdroger/wasmachine		
	thermostaat		
	WTW bediening		
	leiding, loos		
	beldrukker		
	schel		
	rookmelder		
	toevoerventiel mv		
	afzuigventiel mv		

RENVOOI MATERIALEN


	metselwerk
	spouwisolatie, Rc=4,5
	kalkzandsteen (afm.vlgns.constr.)
	ribcassettevloer 350mm Rc=3,5
	breedplaat (afm.vlgns.constr.)
	isolatie dakplaat met afschot Rc=6,0
	dakpan + geïsoleerde kapconstructie Rc=6,0
	zandcementvloer 70mm
	binnenwand, gipsblokken 70 of 100mm
	vloer,- wandtegels

opmerking:
voor overige vloer- en wandafwerkingen zie
kleur,-
en materiaalstaat en uitgangspuntenlijst

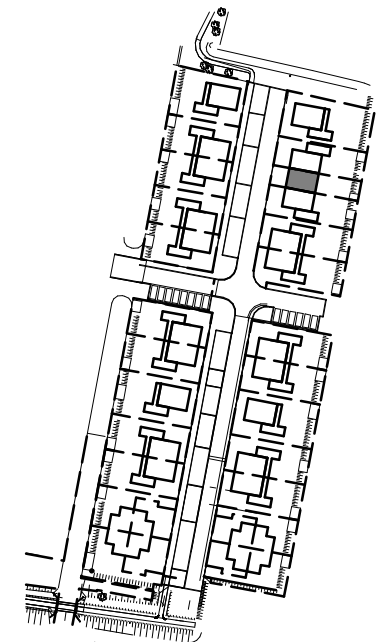


VERKOOPTOKENINGEN

PROJECT De Brugse Zoom, Nieuwerbrug
SPECIFICATIE type T-D2
bnr. 8
SCHAAL FORMAAT A3
GETEKEND 13-12-2022

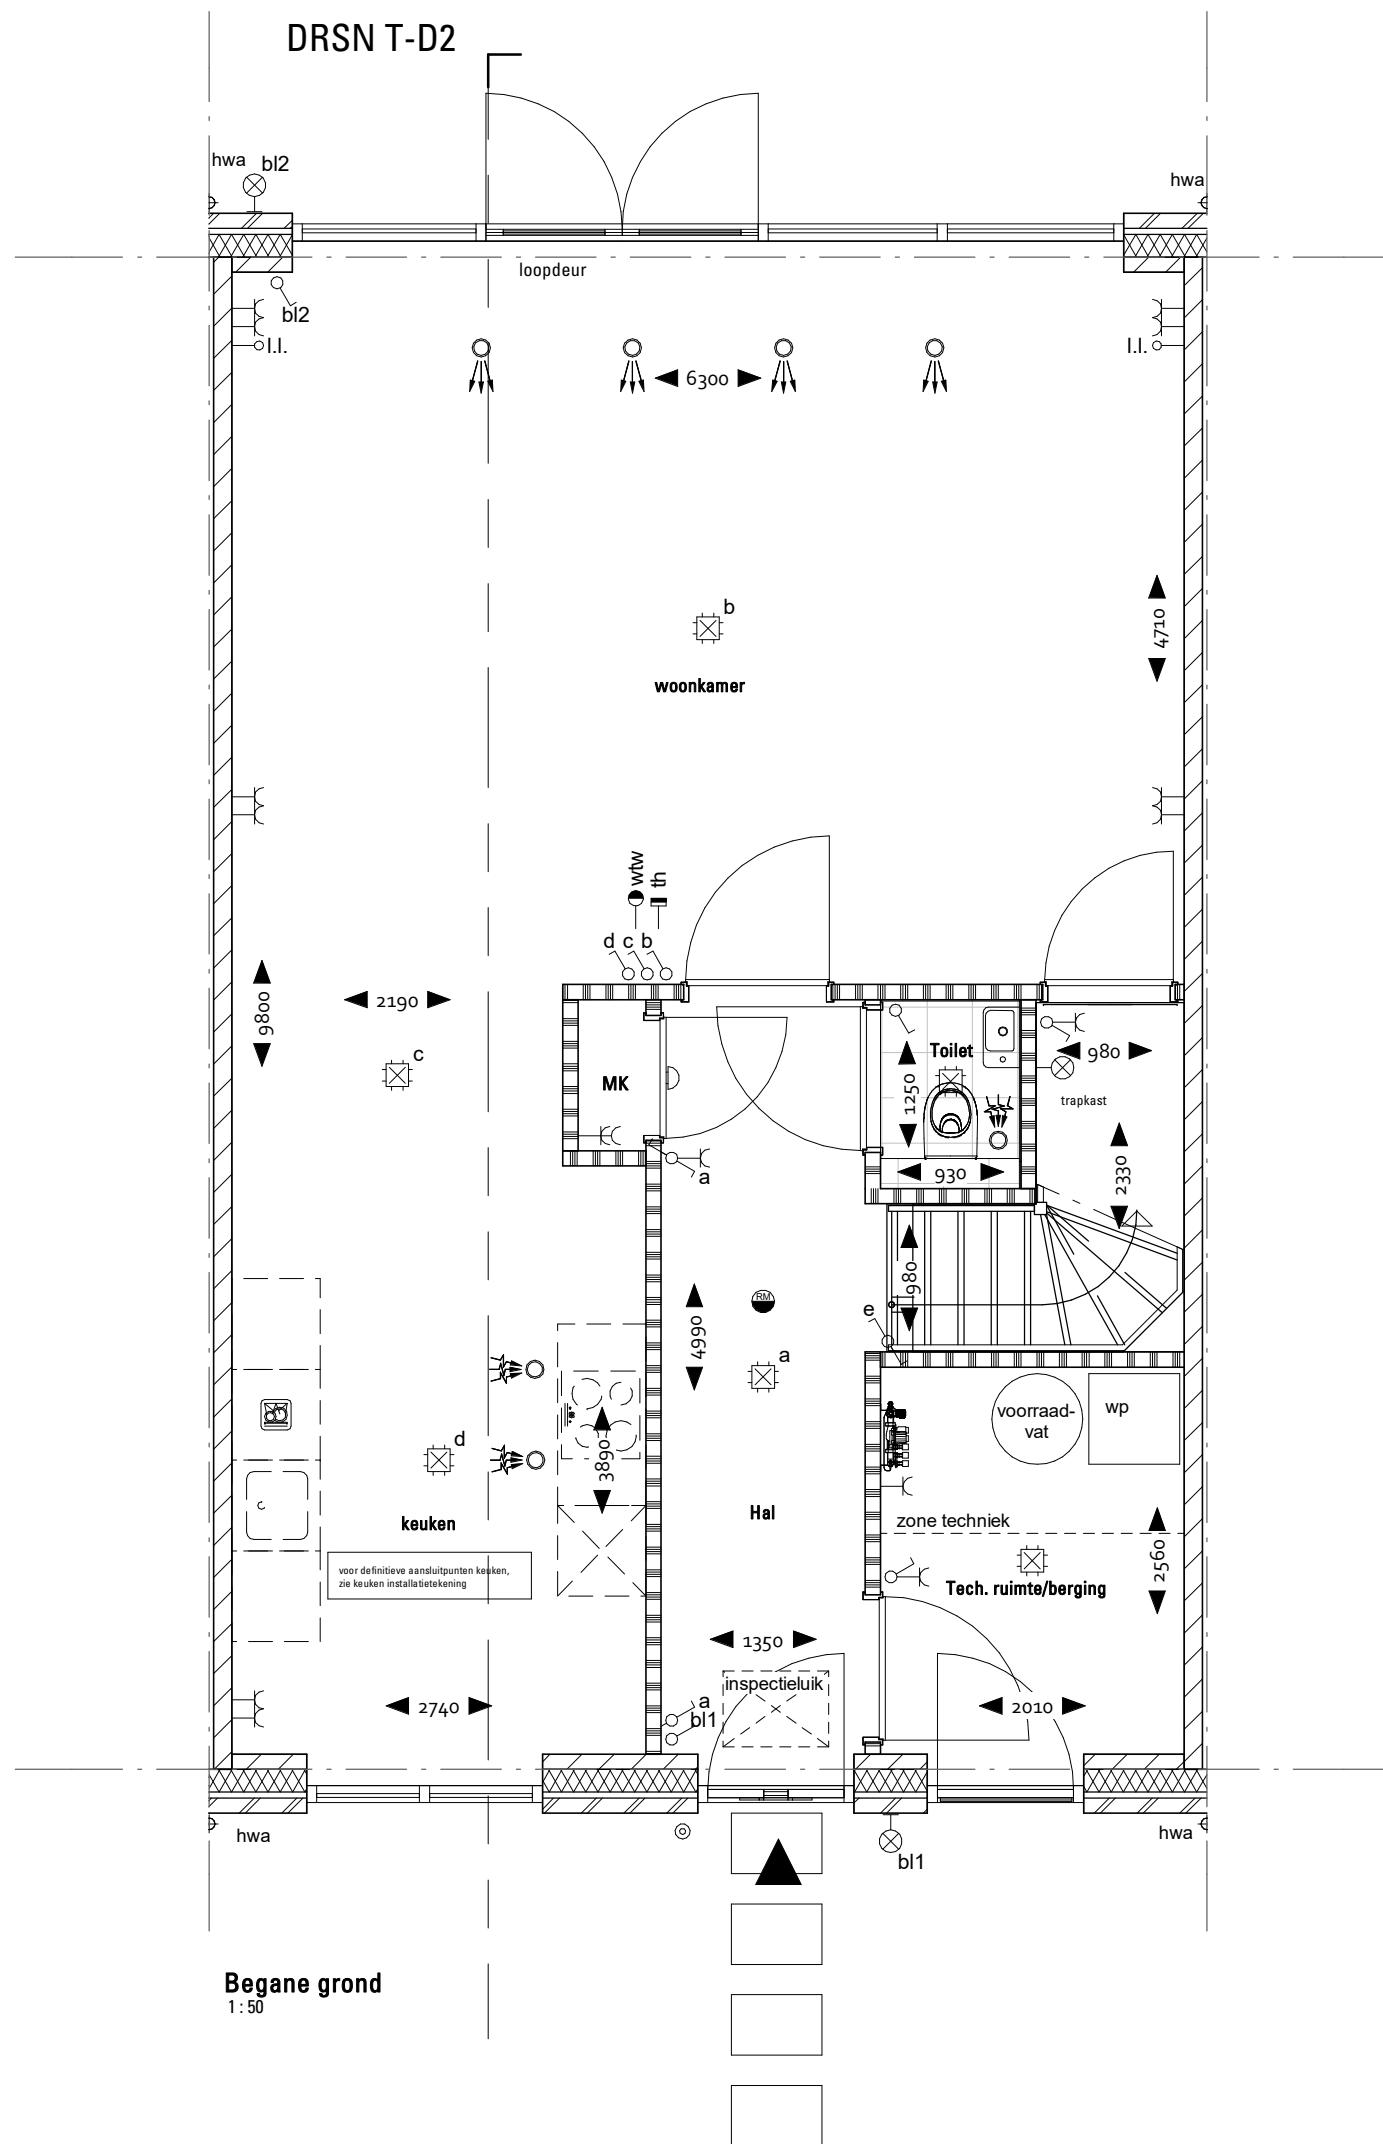



Begane grond
1:50

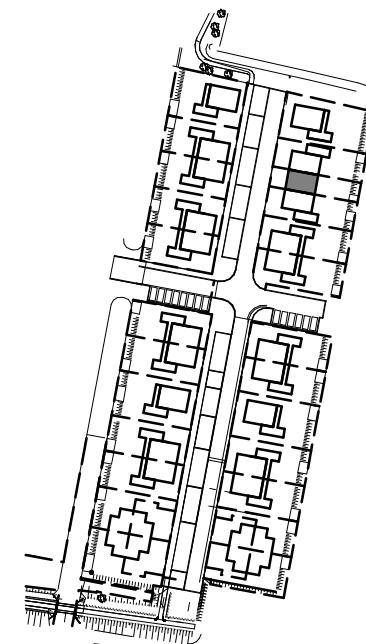

VERKOOPTEKENINGEN

PROJECT De Brugse Zoom, Nieuwerbrug
 SPECIFICATIE type T-D2
 bnr. 8
 SCHAAL 1:50 FORMAAT A3
 GETEKEND 13-12-2022



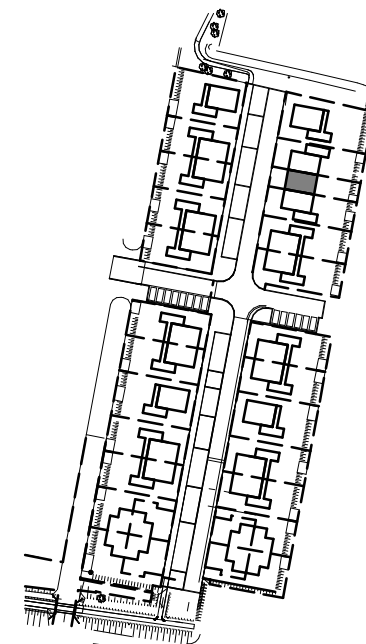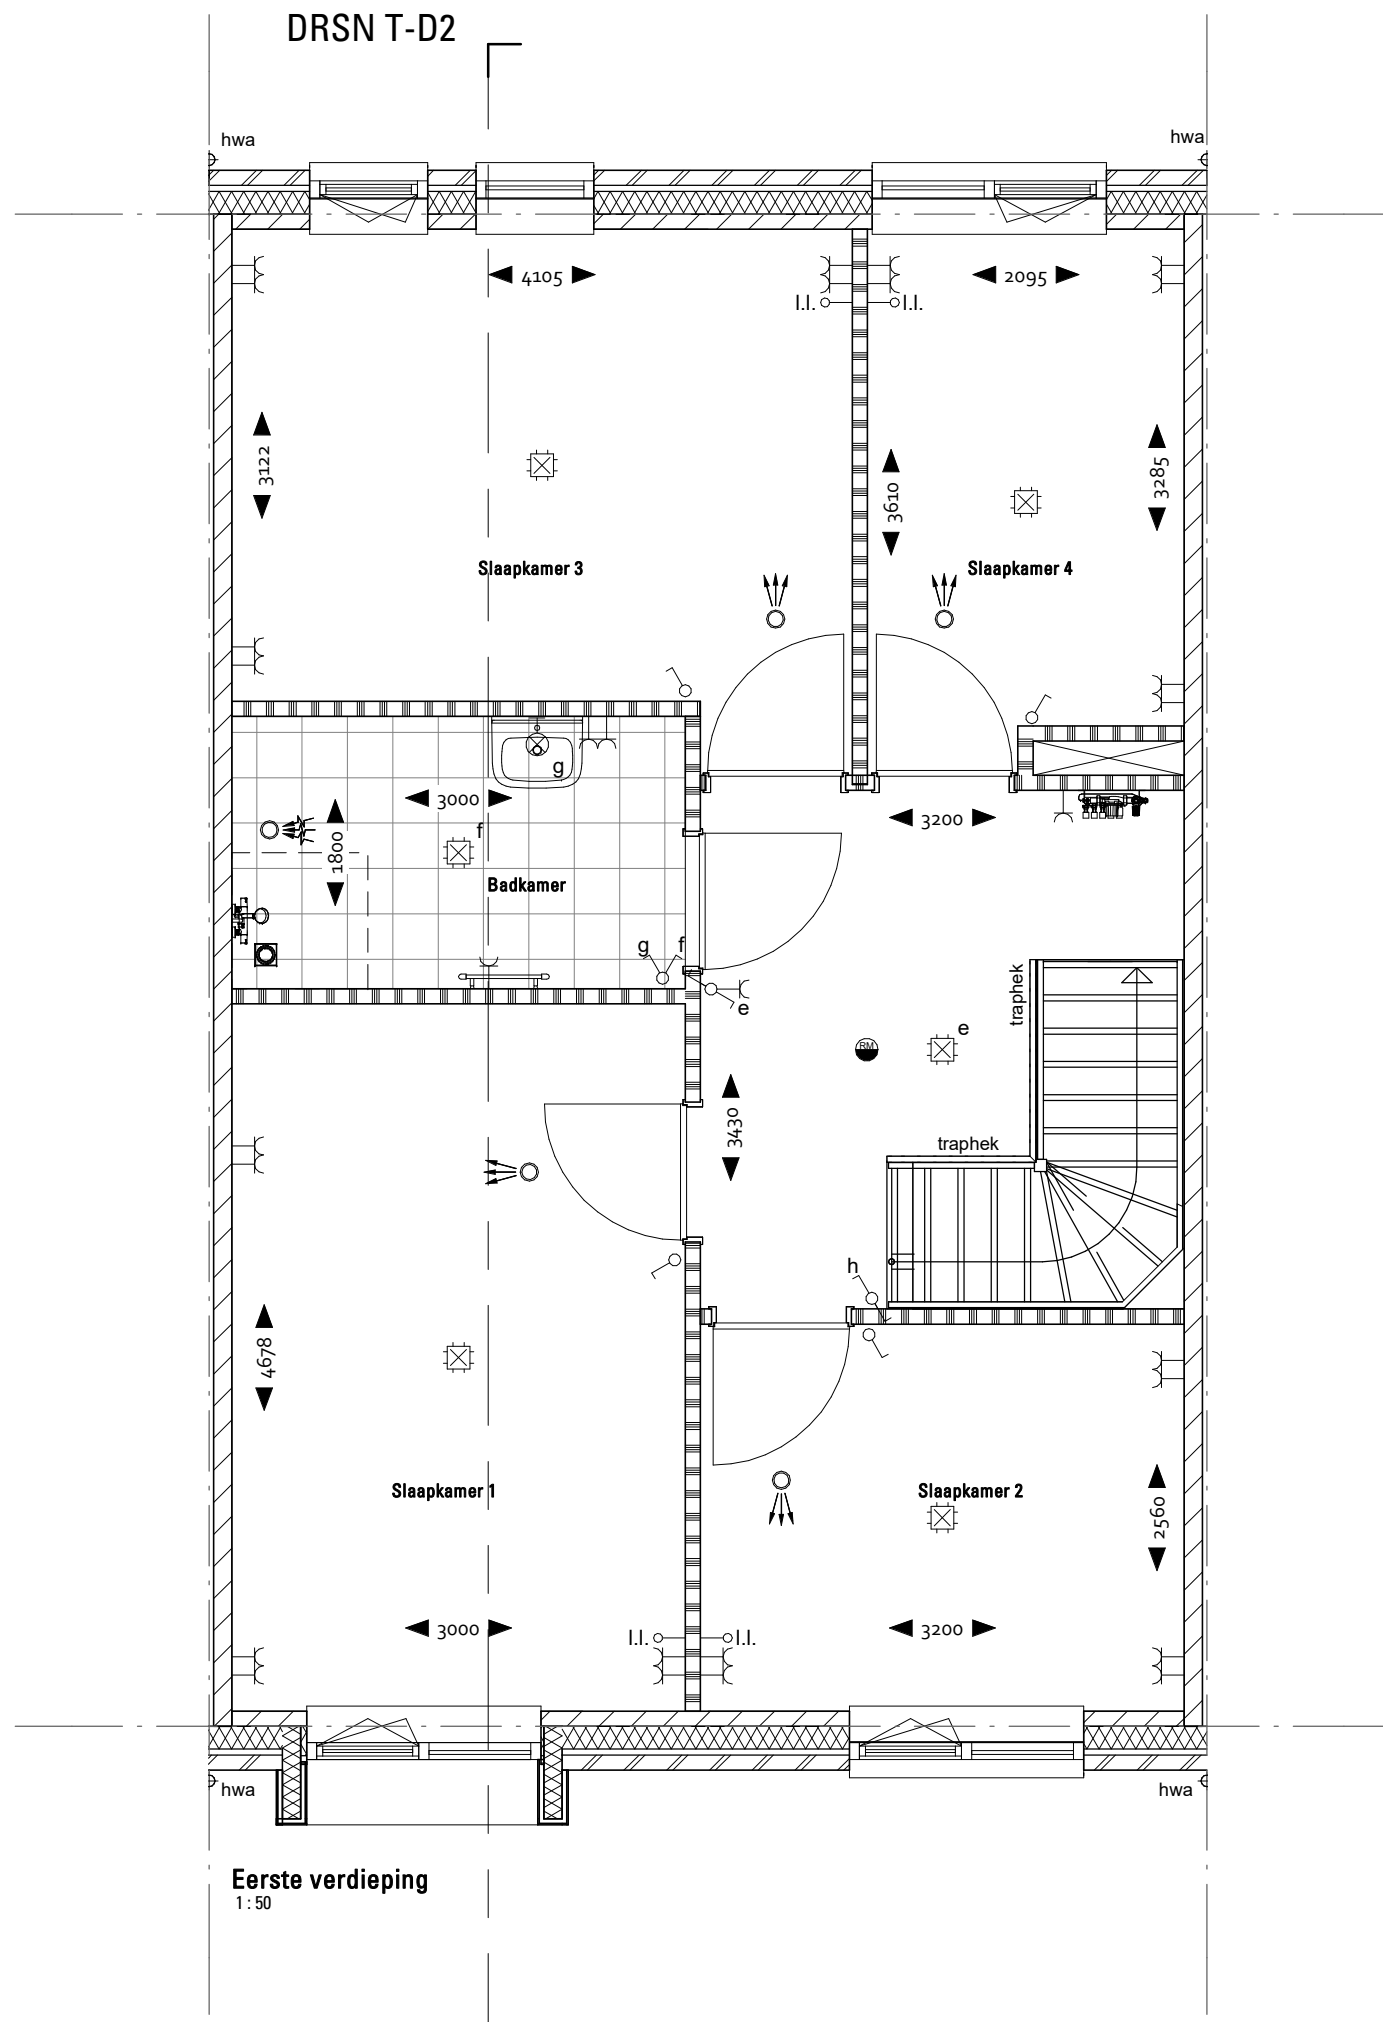

VERKOOPTEKENINGEN

PROJECT De Brugse Zoom, Nieuwerbrug


SPECIFICATIE type T-D2
bnr. 8

SCHAAL 1:50 FORMAAT A3

GETEKEND 13-12-2022




DRSN T-D2

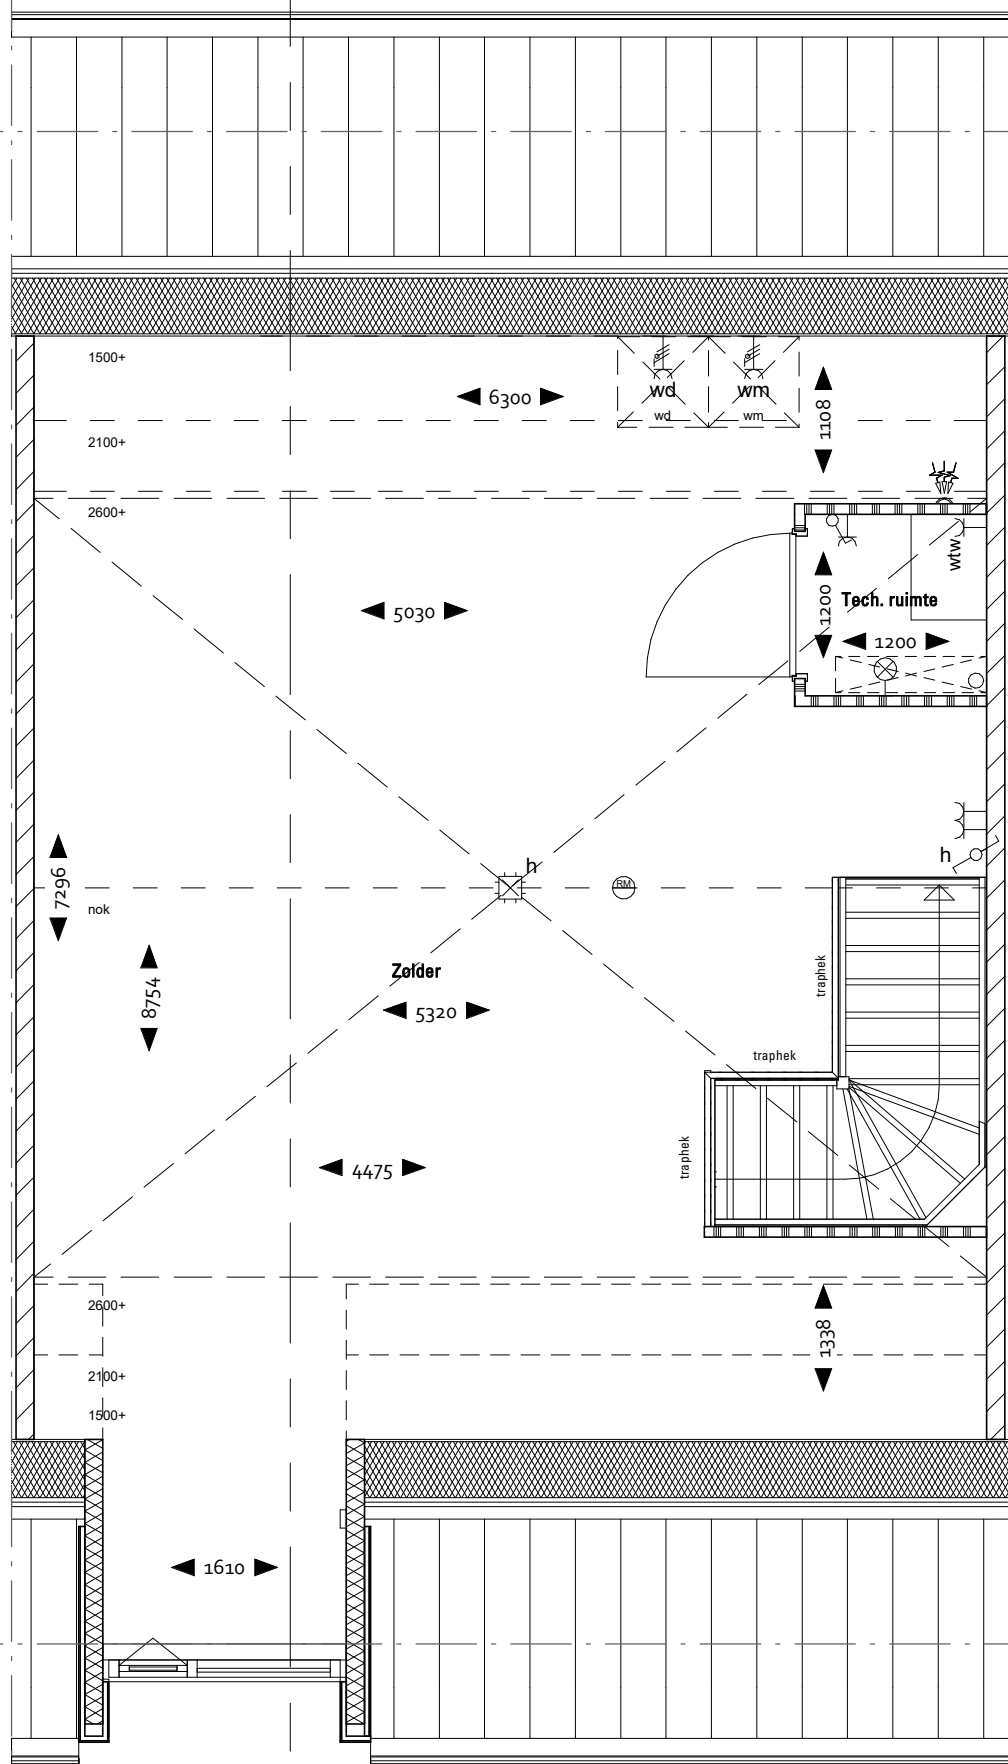


Tweede verdieping
1:50

DRSN T-D2

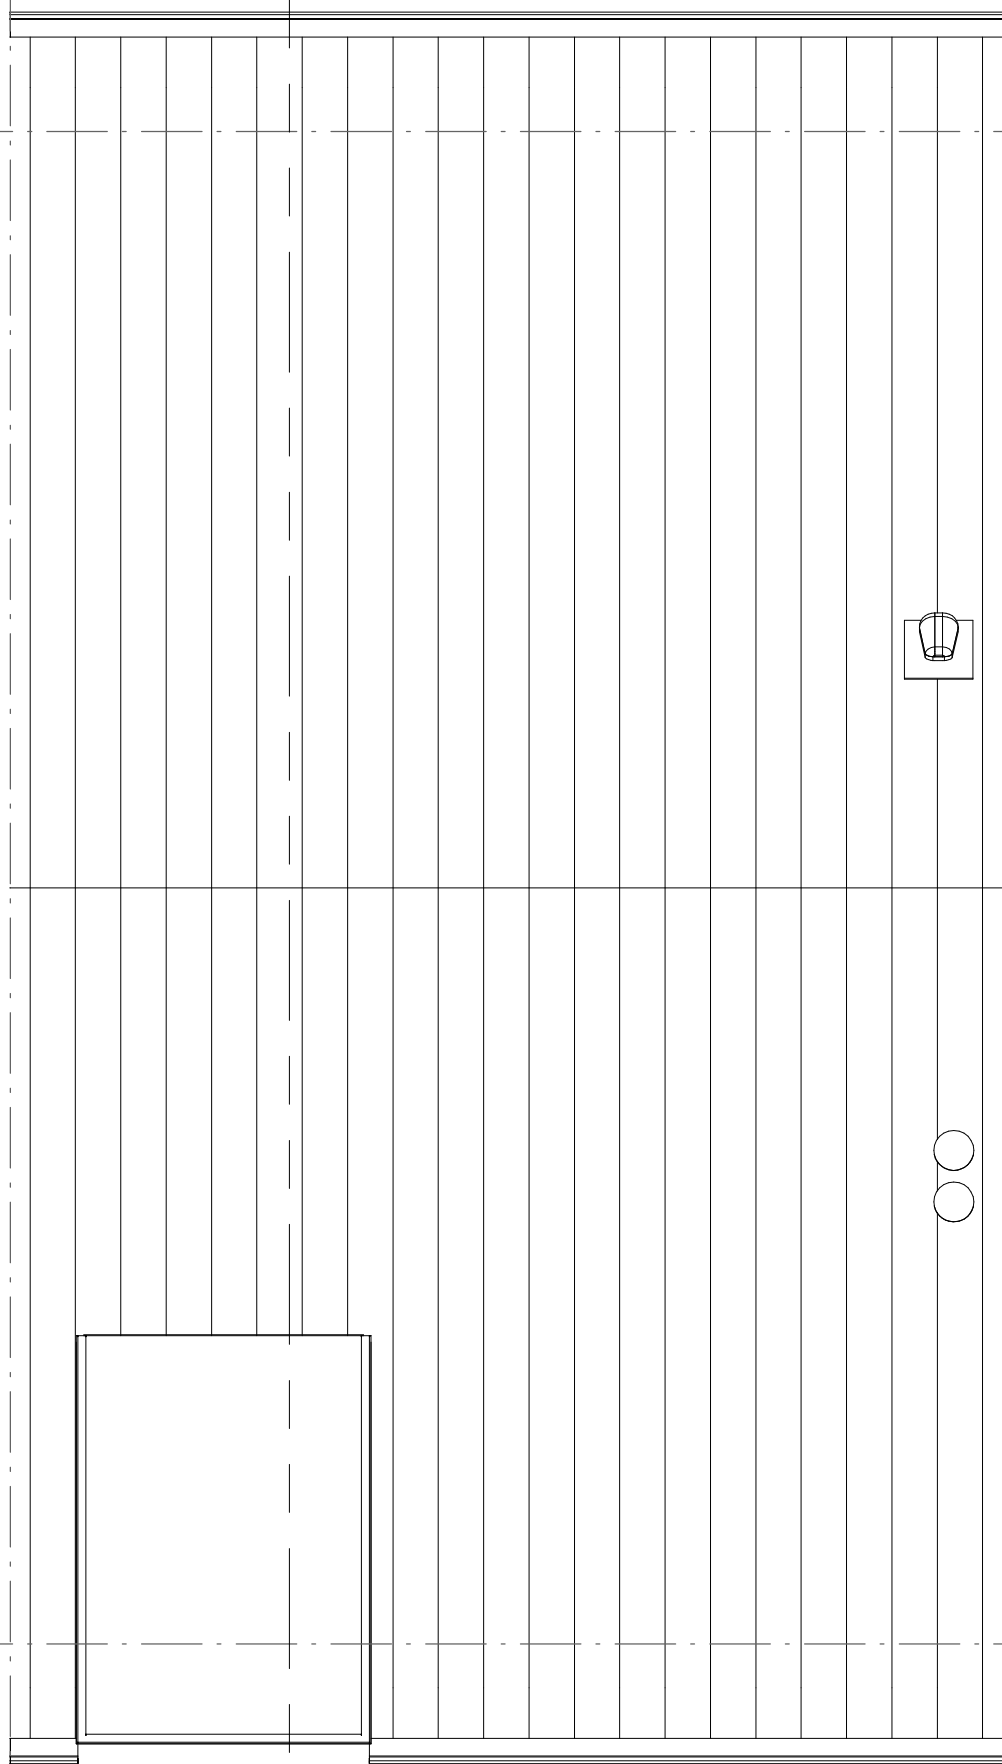

Dakaanzicht
1:50

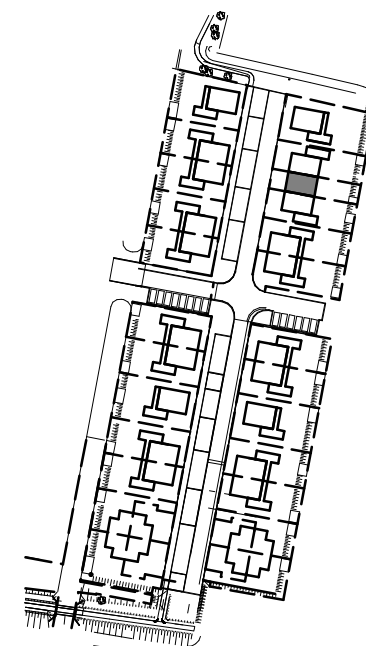

VERKOOPTEKENINGEN

PROJECT De Brugse Zoom, Nieuwerbrug
 SPECIFICATIE type T-D2
 bnr. 8
 SCHAAL 1:50 FORMAAT A3
 GETEKEND 13-12-2022







Voorbeeld
1 : 100



Achterbeeld
1 : 100

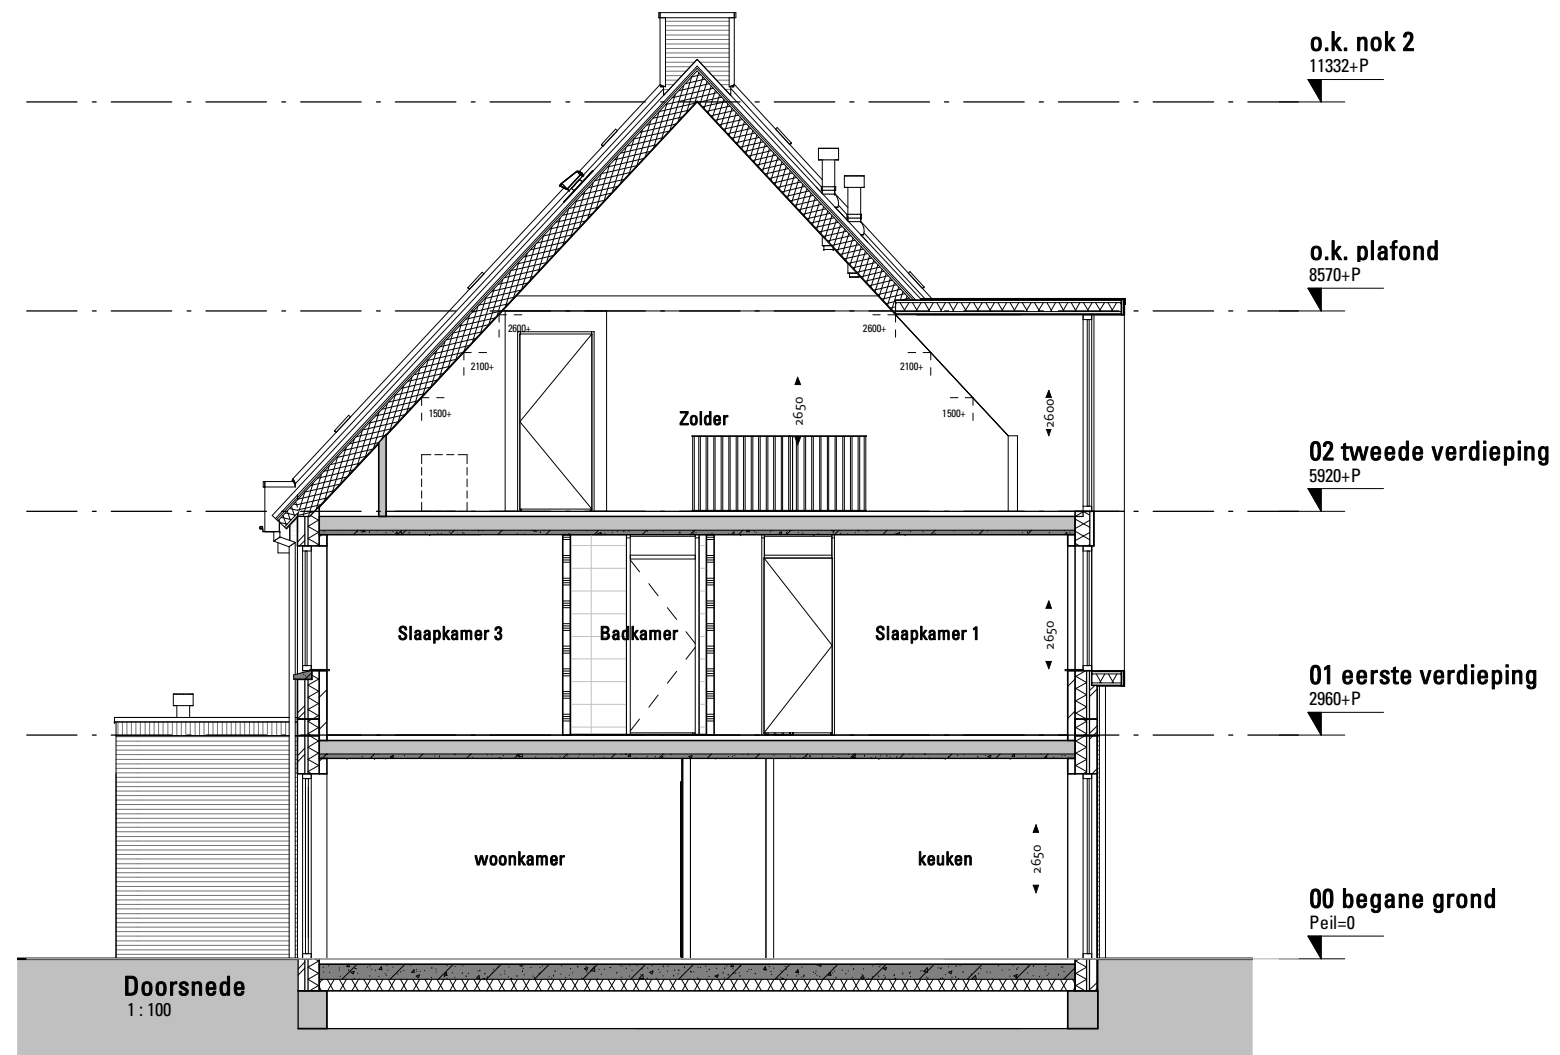

Doorsnede
1 : 100

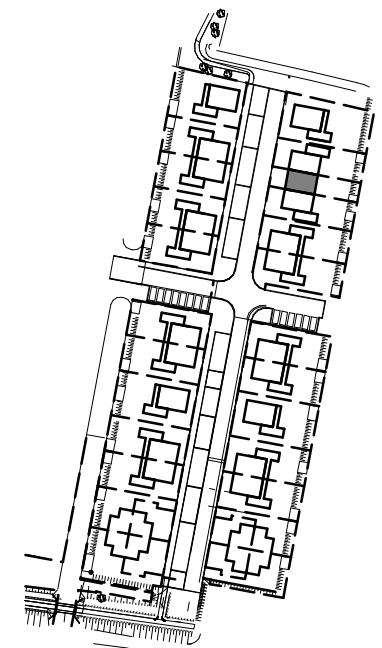

VERKOOPTOKENINGEN

PROJECT De Brugse Zoom, Nieuwerbrug
 SPECIFICATIE type T-D2
 bnr. 8
 SCHAAL 1:100 FORMAAT A3
 GETEKEND 13-12-2022

