


type T-D2

bouwnummers 31, 8

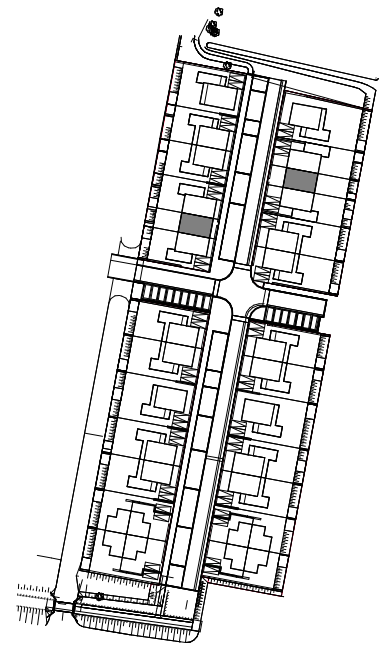

VERKOOPTEKENINGEN

PROJECT De Brugse Zoom, Nieuwerbrug

SPECIFICATIE type T-D2
bnr. 31, 8

SCHAAL FORMAAT A3

GETEKEND 14-09-2023



RENVOOI ELEKTRA


	centraaldoos/lichtpunt, plafond
	lichtpunt, wand
	schakelaar, enkel
	schakelaar, serie
	schakelaar, wissel
	wcd, enkel
	wcd, dubbel (horizontaal)
	wcd, dubbel (verticaal)
	wd/wm wcd, wasdroger/wasmachine
	th thermostaat
	wtw WTW bediening
	l.l. leiding, loos
	beldrukker
	schel
	rookmelder
	toevoerventiel mv
	afzuigventiel mv

	opstelplaats wm/wd
	inspectieluik met matrand (positie n.t.b.)
	verdeler
	radiator elektrisch
	afvoerput douche
	dakdoorvoer(en)
	luchtaanzuiging

RENVOOI MATERIALEN

	metselwerk
	spouwisolatie, Rc=4,5
	kalkzandsteen (afm.vlgns.constr.)
	ribcassettevloer 350mm Rc=3,5
	breedplaat (afm.vlgns.constr.)
	isolatie dakplaat met afschot Rc=6,0
	dakpan + geïsoleerde kapconstructie Rc=6,0
	zandcementvloer 70mm
	binnenwand, gipsblokken 70 of 100mm
	vloer,- wandtegels

opmerking:
voor overige vloer- en wandafwerkingen zie
kleur,-
en materiaalstaat en uitgangspuntenlijst

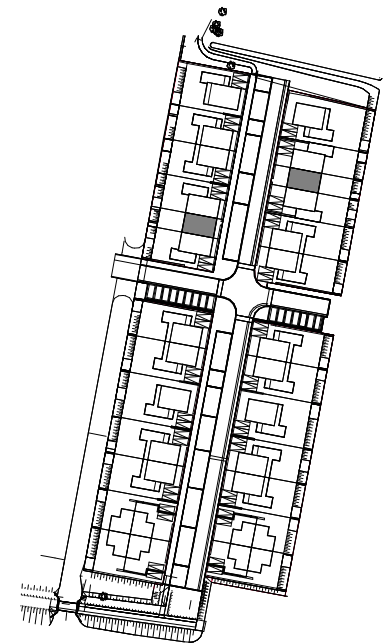


VERKOOPTEKENINGEN

PROJECT De Brugse Zoom, Nieuwerbrug


SPECIFICATIE type T-D2
bnr. 31, 8

SCHAAL FORMAAT A3

GETEKEND 14-09-2023

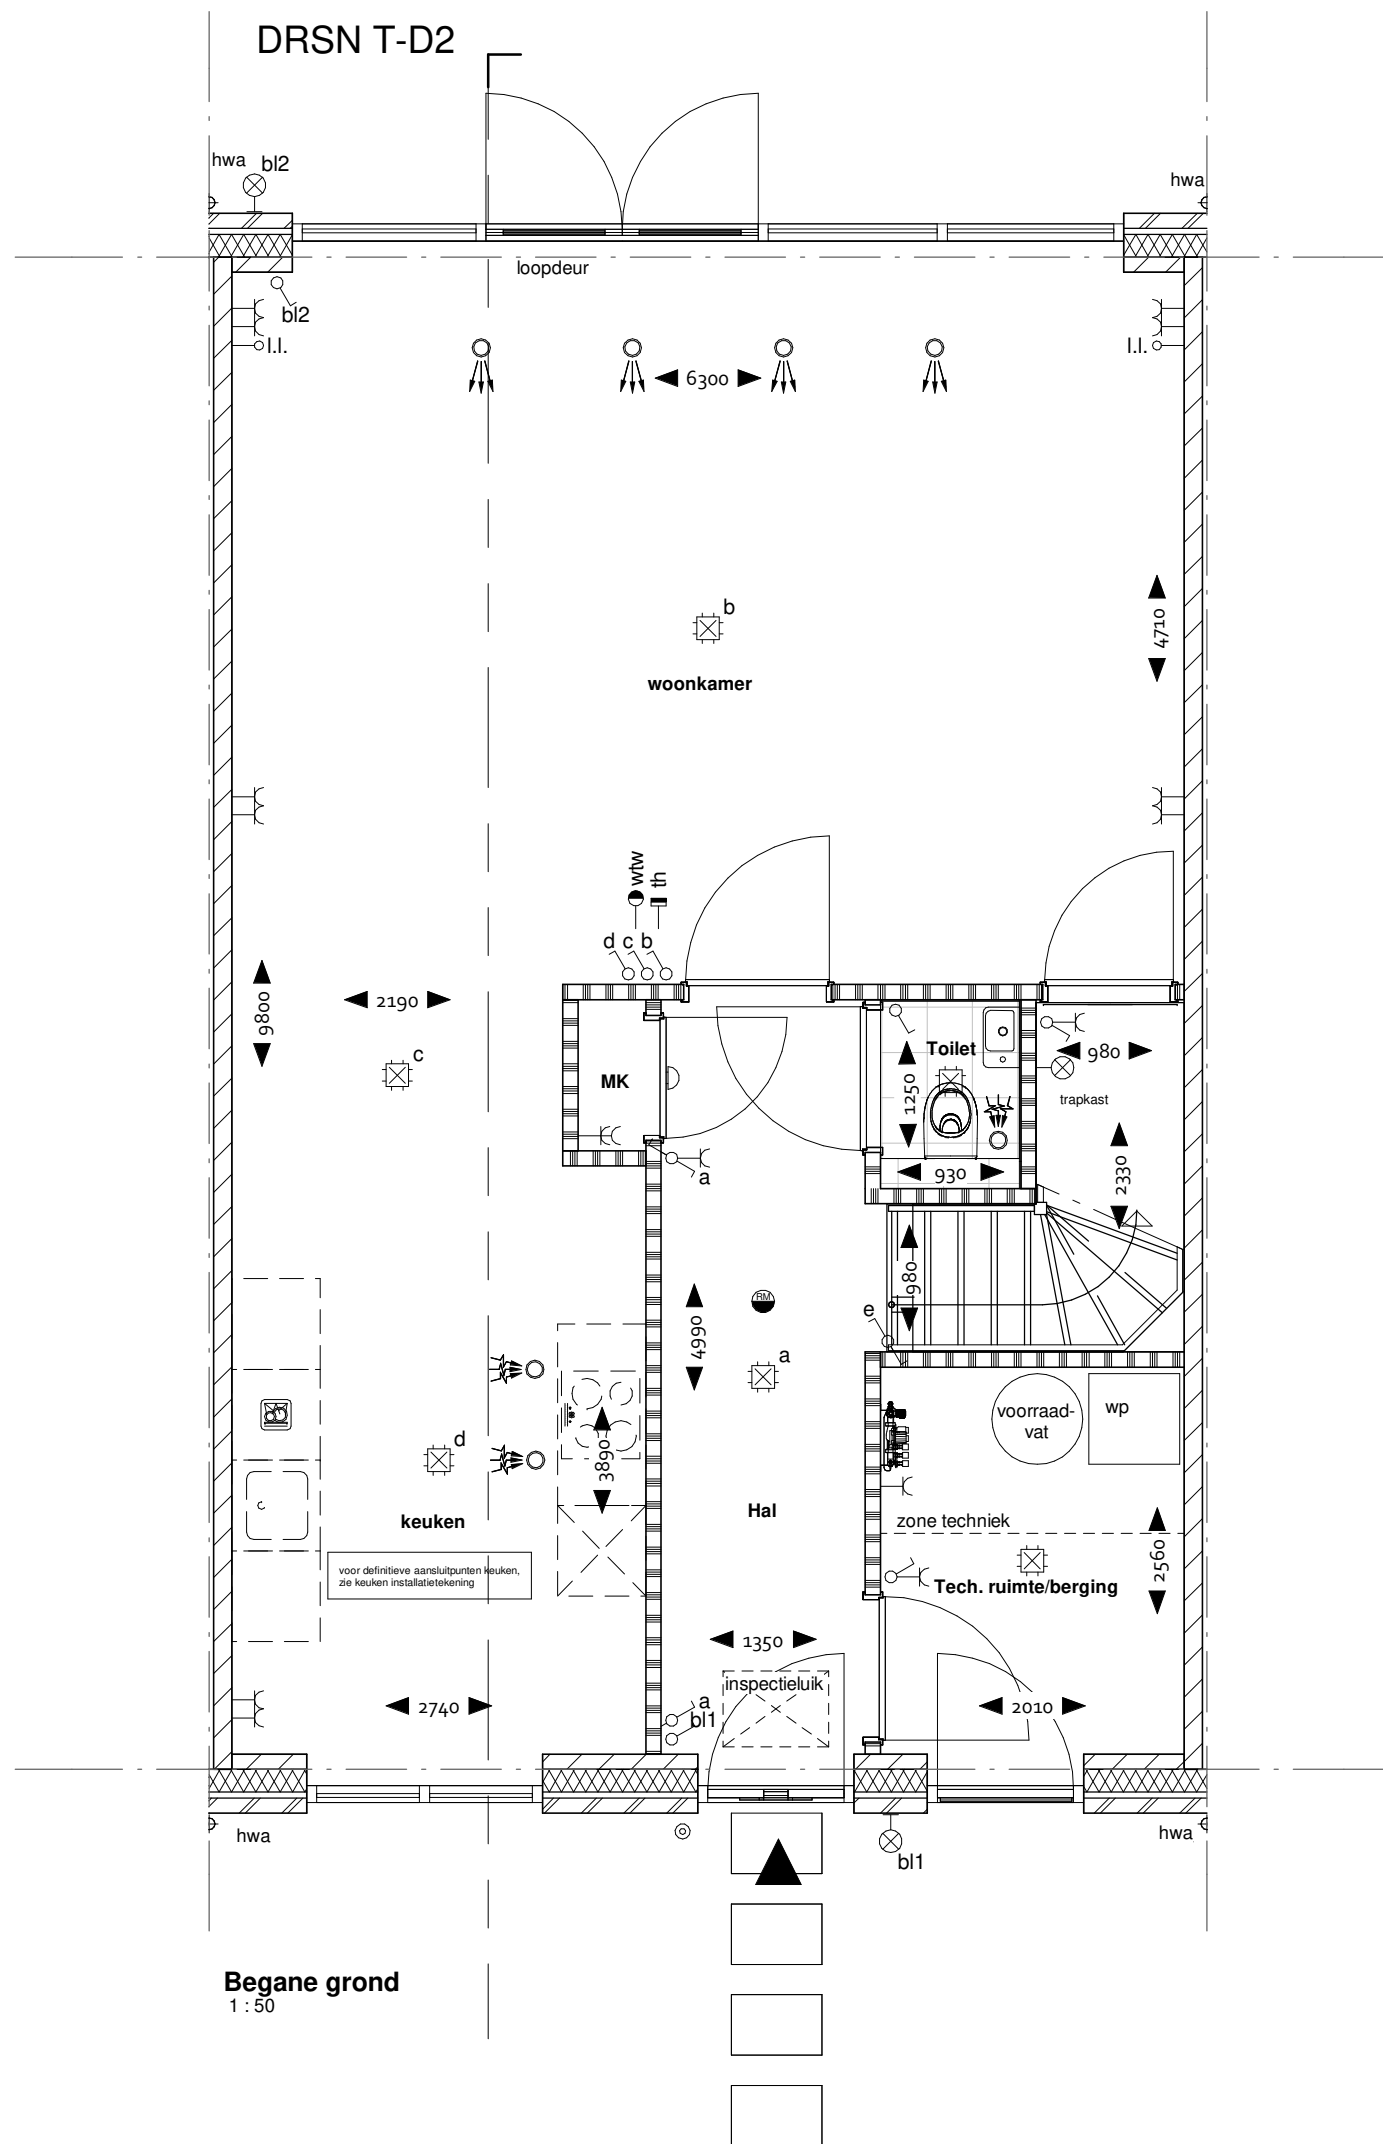

Begane grond
1 : 50

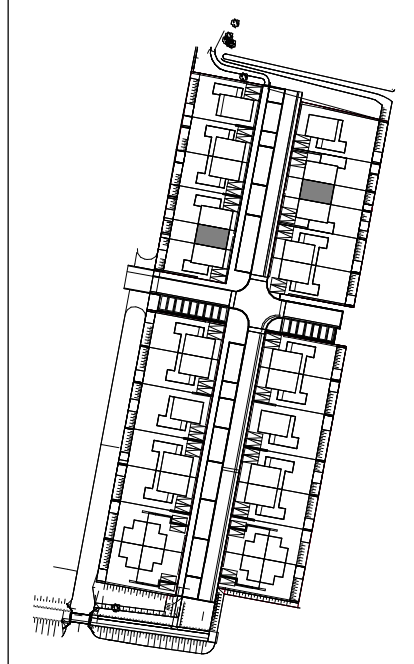

VERKOOPTEKENINGEN



PROJECT De Brugse Zoom, Nieuwerbrug

SPECIFICATIE type T-D2
bnr. 31, 8

SCHAAL 1:50 FORMAAT A3

GETEKEND 14-09-2023



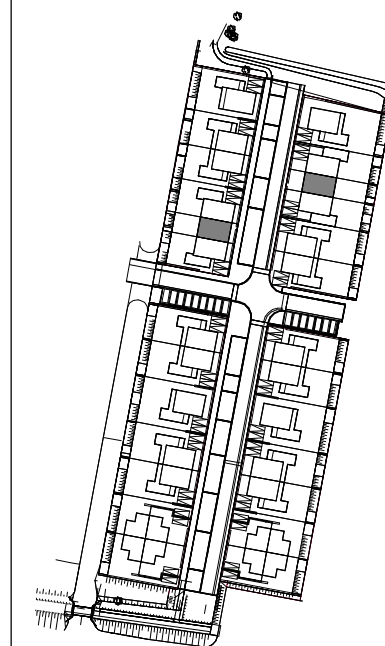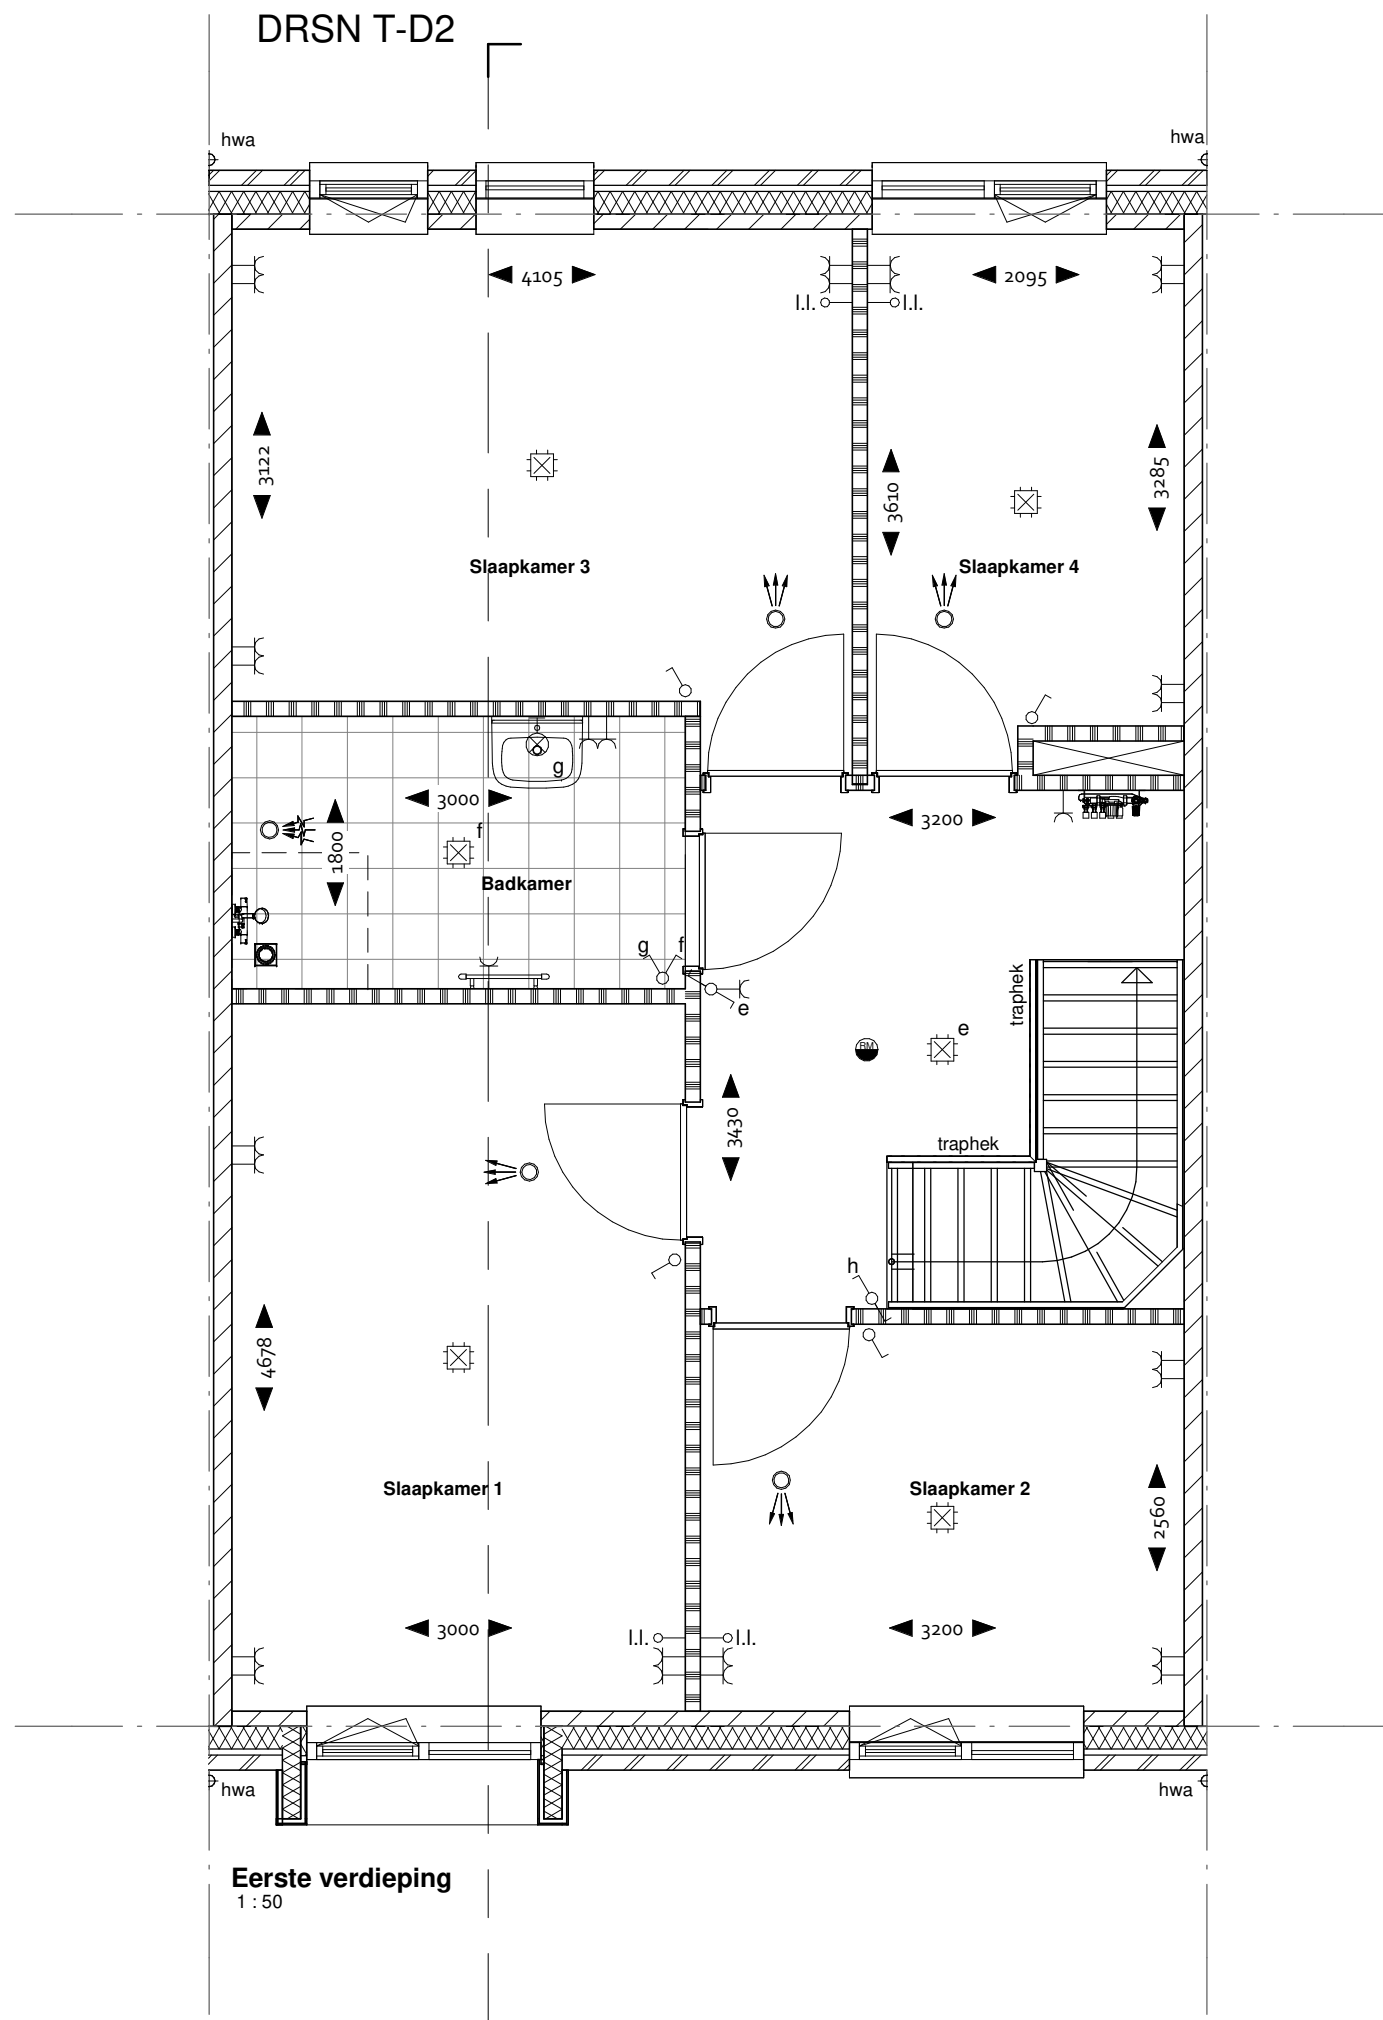

VERKOOPTEKENINGEN

PROJECT De Brugse Zoom, Nieuwerbrug


SPECIFICATIE type T-D2
bnr. 31, 8

SCHAAL 1:50 FORMAAT A3

GETEKEND 14-09-2023




DRSN T-D2

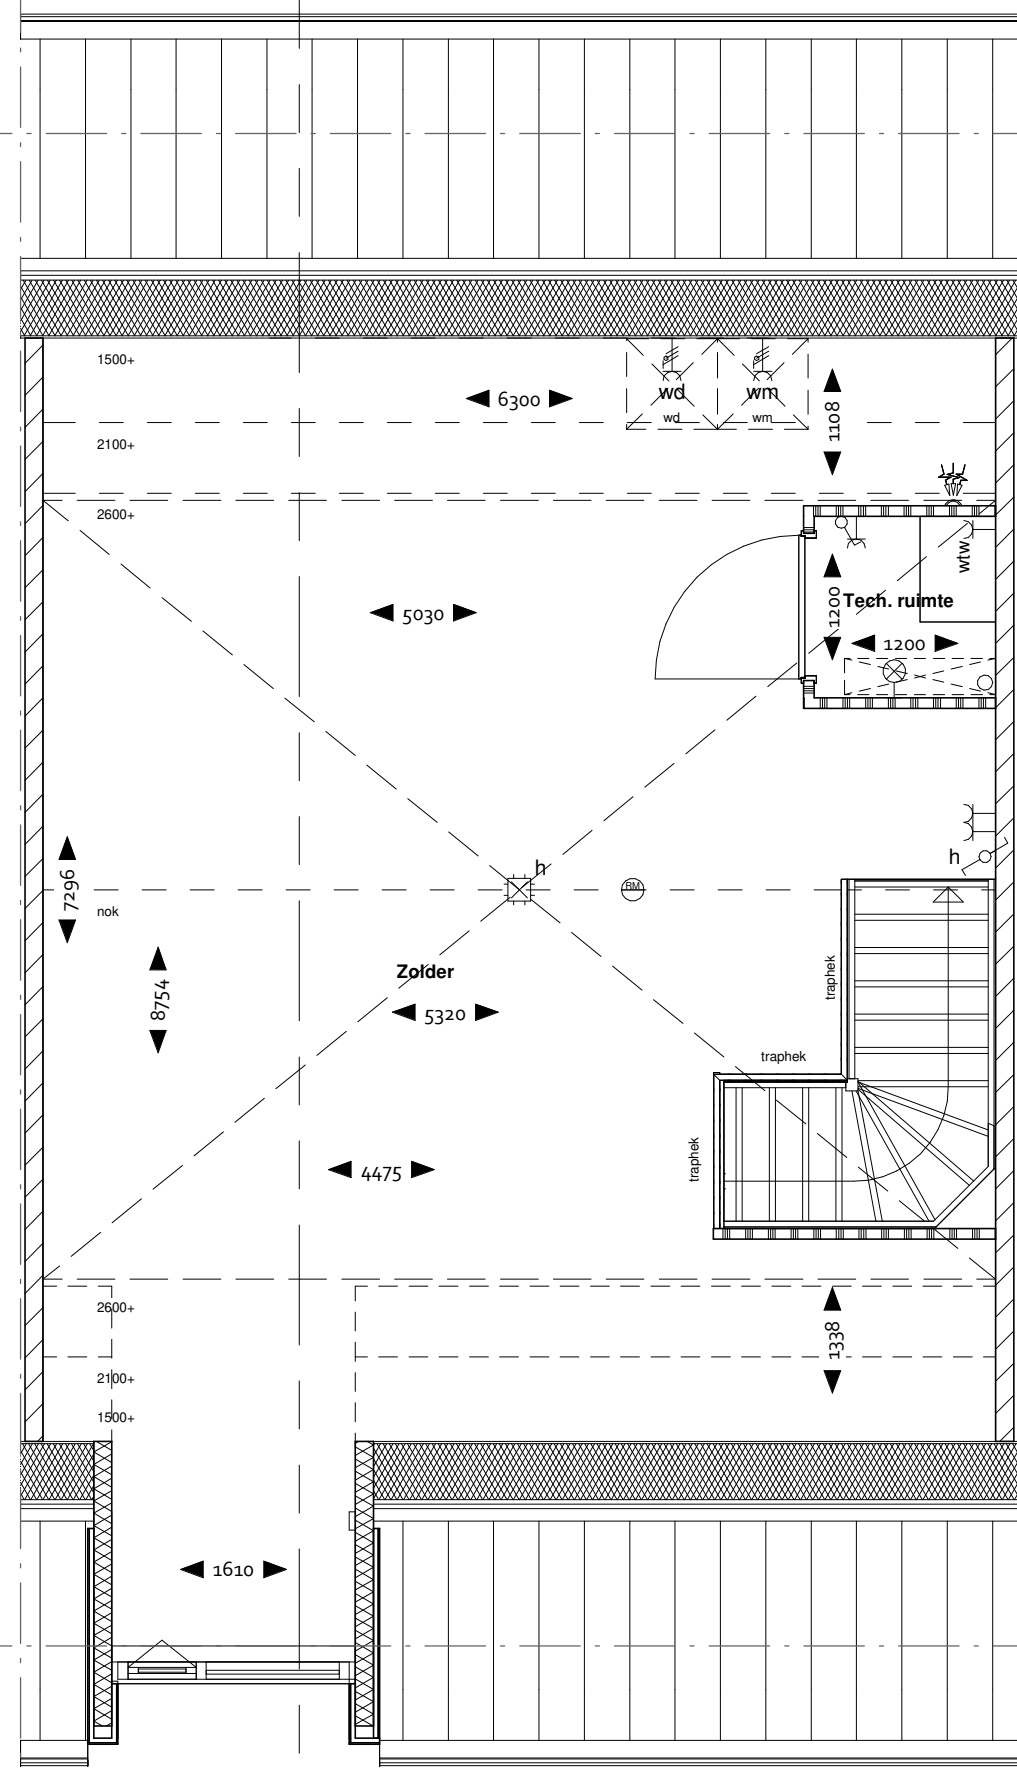


Tweede verdieping
1:50

DRSN T-D2

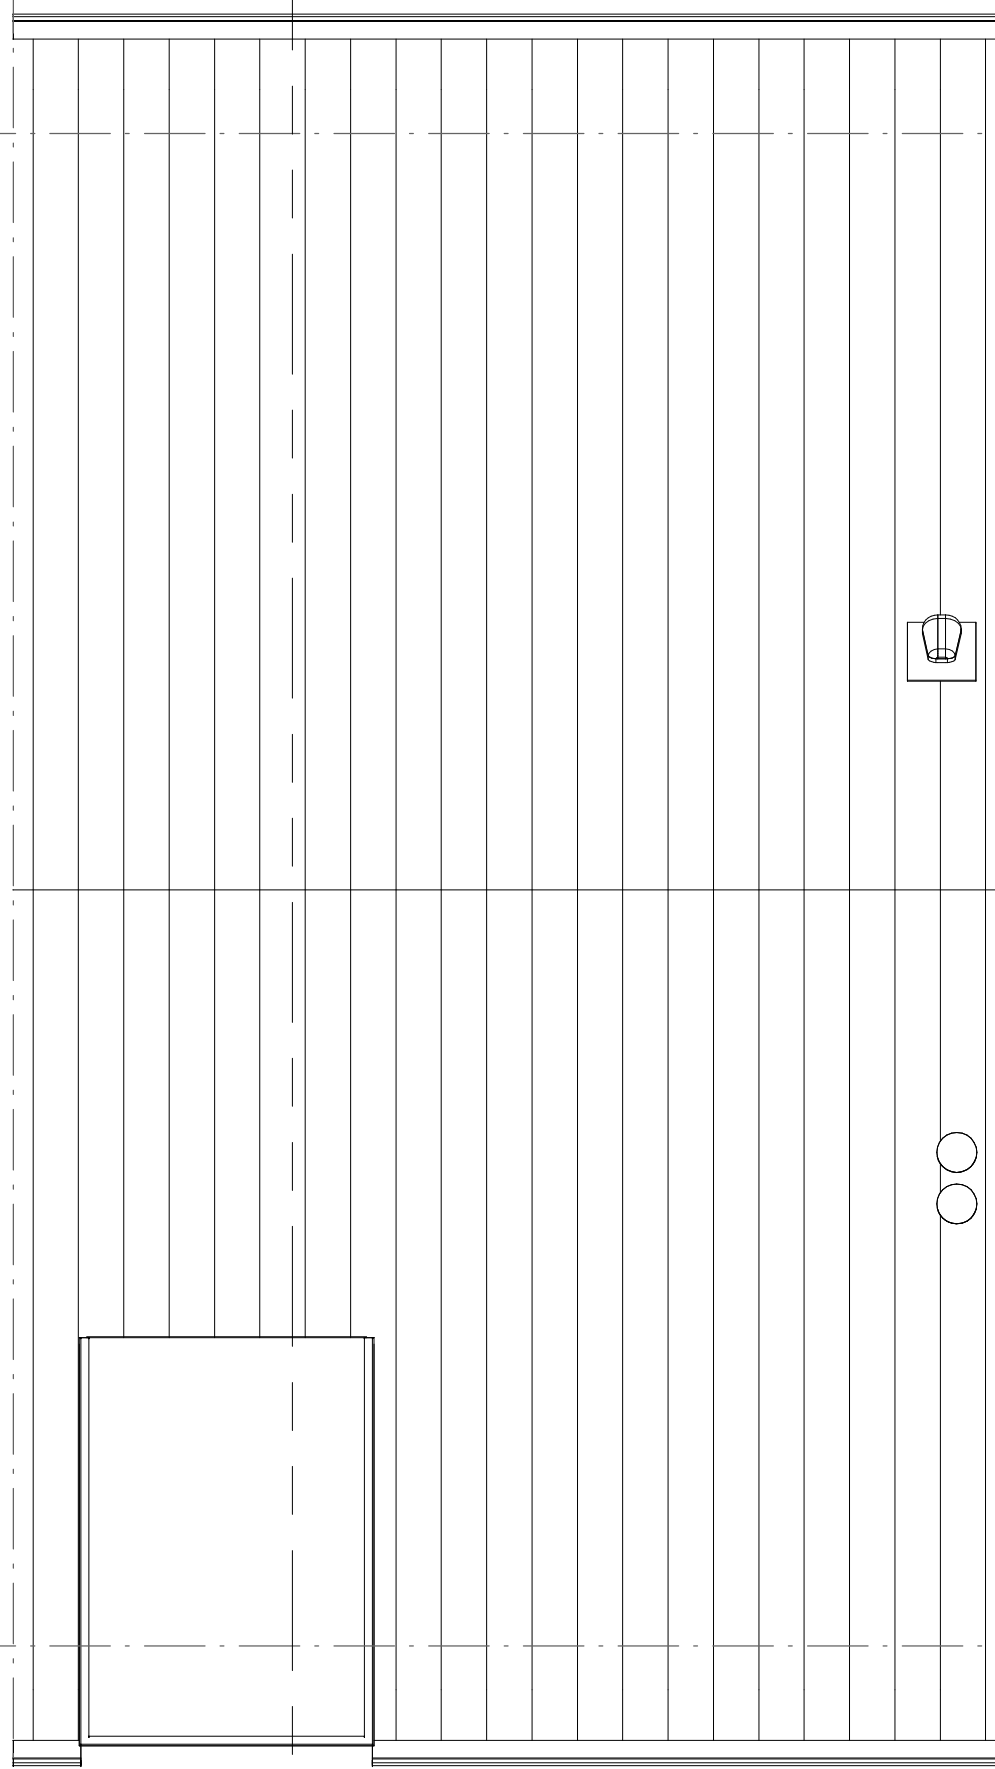

Dakaanzicht
1:50

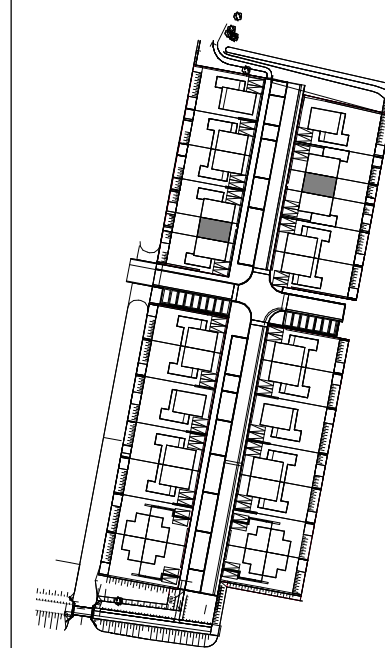

VERKOOPTEKENINGEN

PROJECT De Brugse Zoom, Nieuwerbrug

SPECIFICATIE type T-D2
bnr. 31, 8

SCHAAL 1:50 FORMAAT A3

GETEKEND 14-09-2023







Vooraanzicht
1:100



Achteraanzicht
1:100

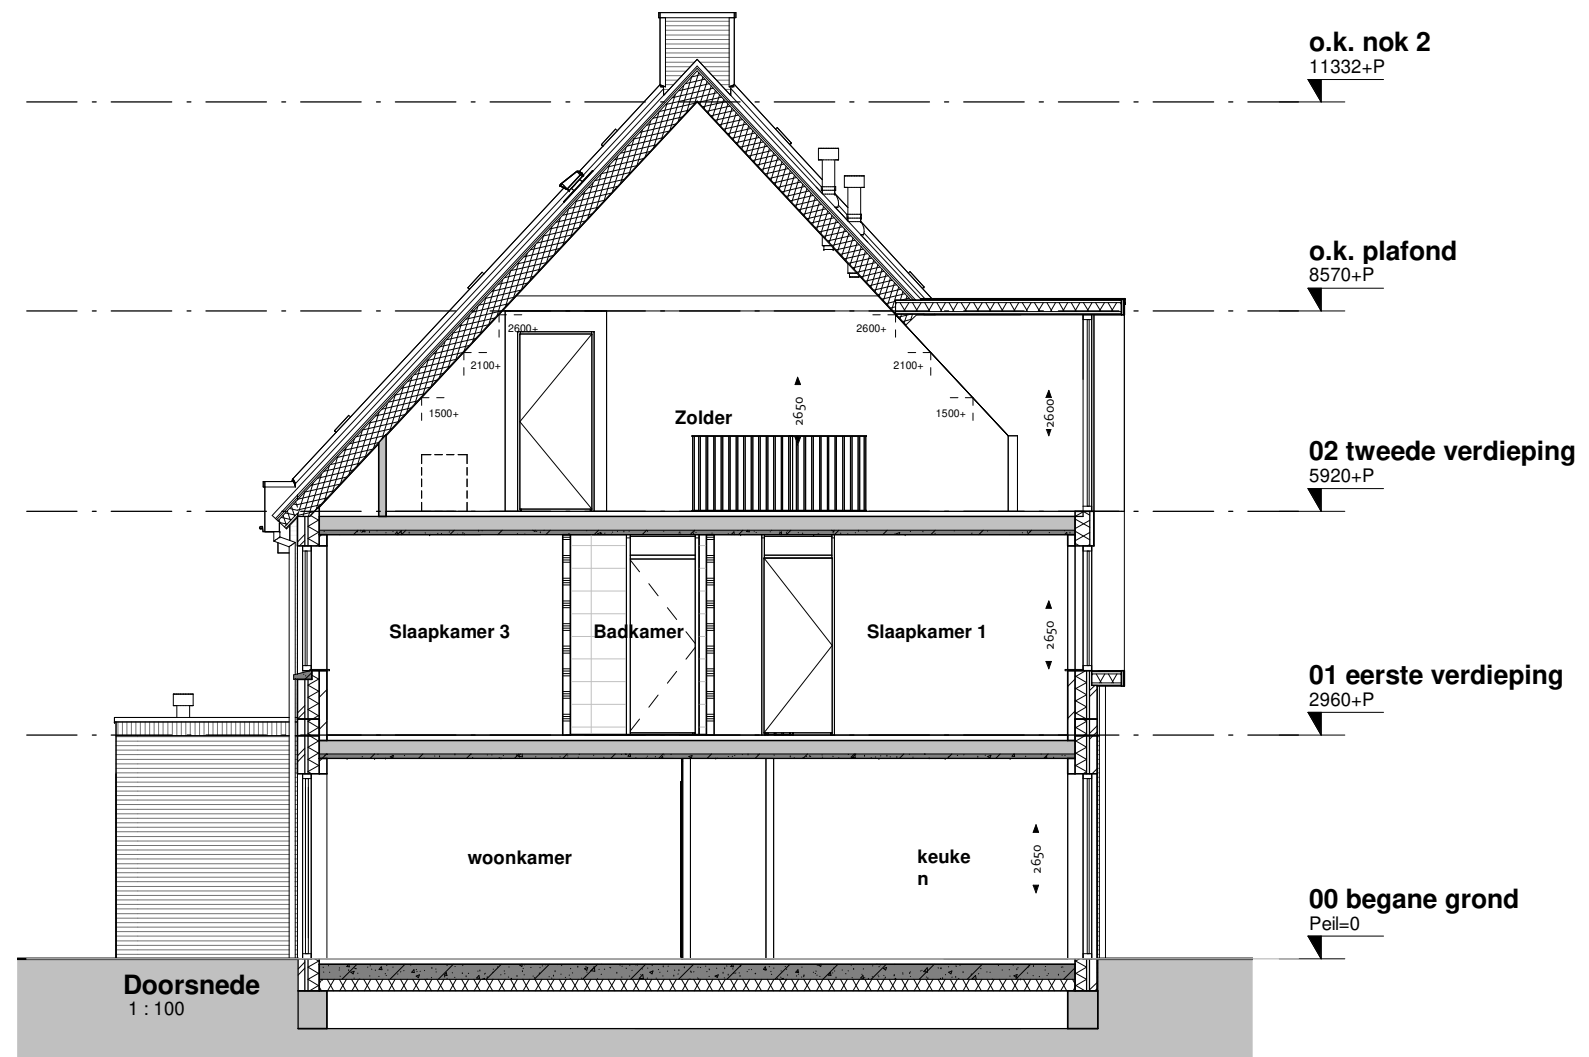

Doorsnede
1:100

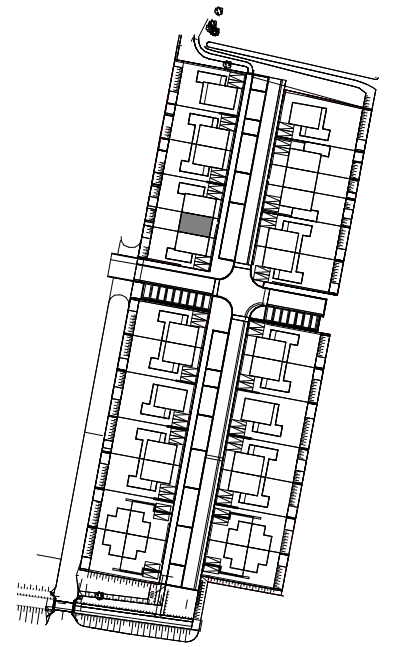

VERKOOPTKENINGEN

PROJECT De Brugse Zoom, Nieuwerbrug

SPECIFICATIE type T-D2
bnr. 31

SCHAAL 1:100 FORMAAT A3

GETEKEND 14-09-2023

