


# type T-D2

bouwnummers 8, 31, 34

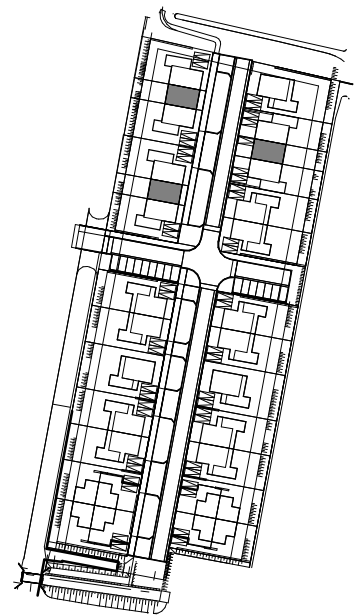

## VERKOOPTOKENINGEN

PROJECT De Brugse Zoom, Nieuwerbrug

SPECIFICATIE type T-D2  
bnr. 8, 31, 34

SCHAAL FORMAAT A3

GETEKEND 27-10-2023



## RENVOOI ELEKTRA


	centraaldoos/lichtpunt, plafond
	lichtpunt, wand
	schakelaar, enkel
	schakelaar, serie
	schakelaar, wissel
	wcd, enkel
	wcd, dubbel (horizontaal)
	wcd, dubbel (verticaal)
	wd/wm wcd, wasdroger/wasmachine
	th thermostaat
	wtw WTW bediening
	l.l. leiding, loos
	beldrukker
	schel
	rookmelder
	toevoerventiel mv
	afzuigventiel mv

	opstelplaats wm/wd
	inspectieluik met matrand (positie n.t.b.)
	verdeler
	radiator elektrisch
	afvoerput douche
	dakdoorvoer(en)
	luchtaanzuiging

## RENVOOI MATERIALEN

	metselwerk
	spouwisolatie, Rc=4,5
	kalkzandsteen (afm.vlgns.constr.)
	ribcassettevloer 350mm Rc=3,5
	breedplaat (afm.vlgns.constr.)
	isolatie dakplaat met afschot Rc=6,0
	dakpan + geïsoleerde kapconstructie Rc=6,0
	zandcementvloer 70mm
	binnenwand, gipsblokken 70 of 100mm
	vloer,- wandtegels

opmerking:  
voor overige vloer- en wandafwerkingen zie  
kleur,-  
en materiaalstaat en uitgangspuntenlijst

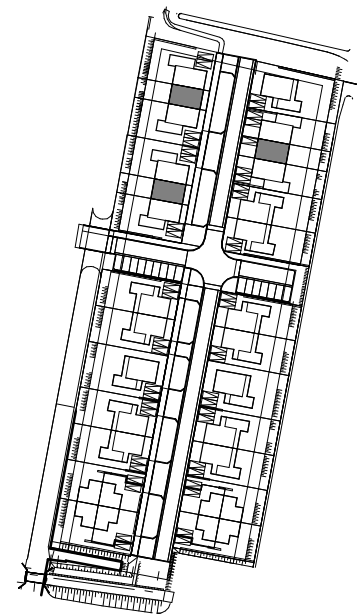


### VERKOOPTEKENINGEN

PROJECT De Brugse Zoom, Nieuwerbrug


SPECIFICATIE type T-D2  
bnr. 8, 31, 34

SCHAAL FORMAAT A3

GETEKEND 27-10-2023

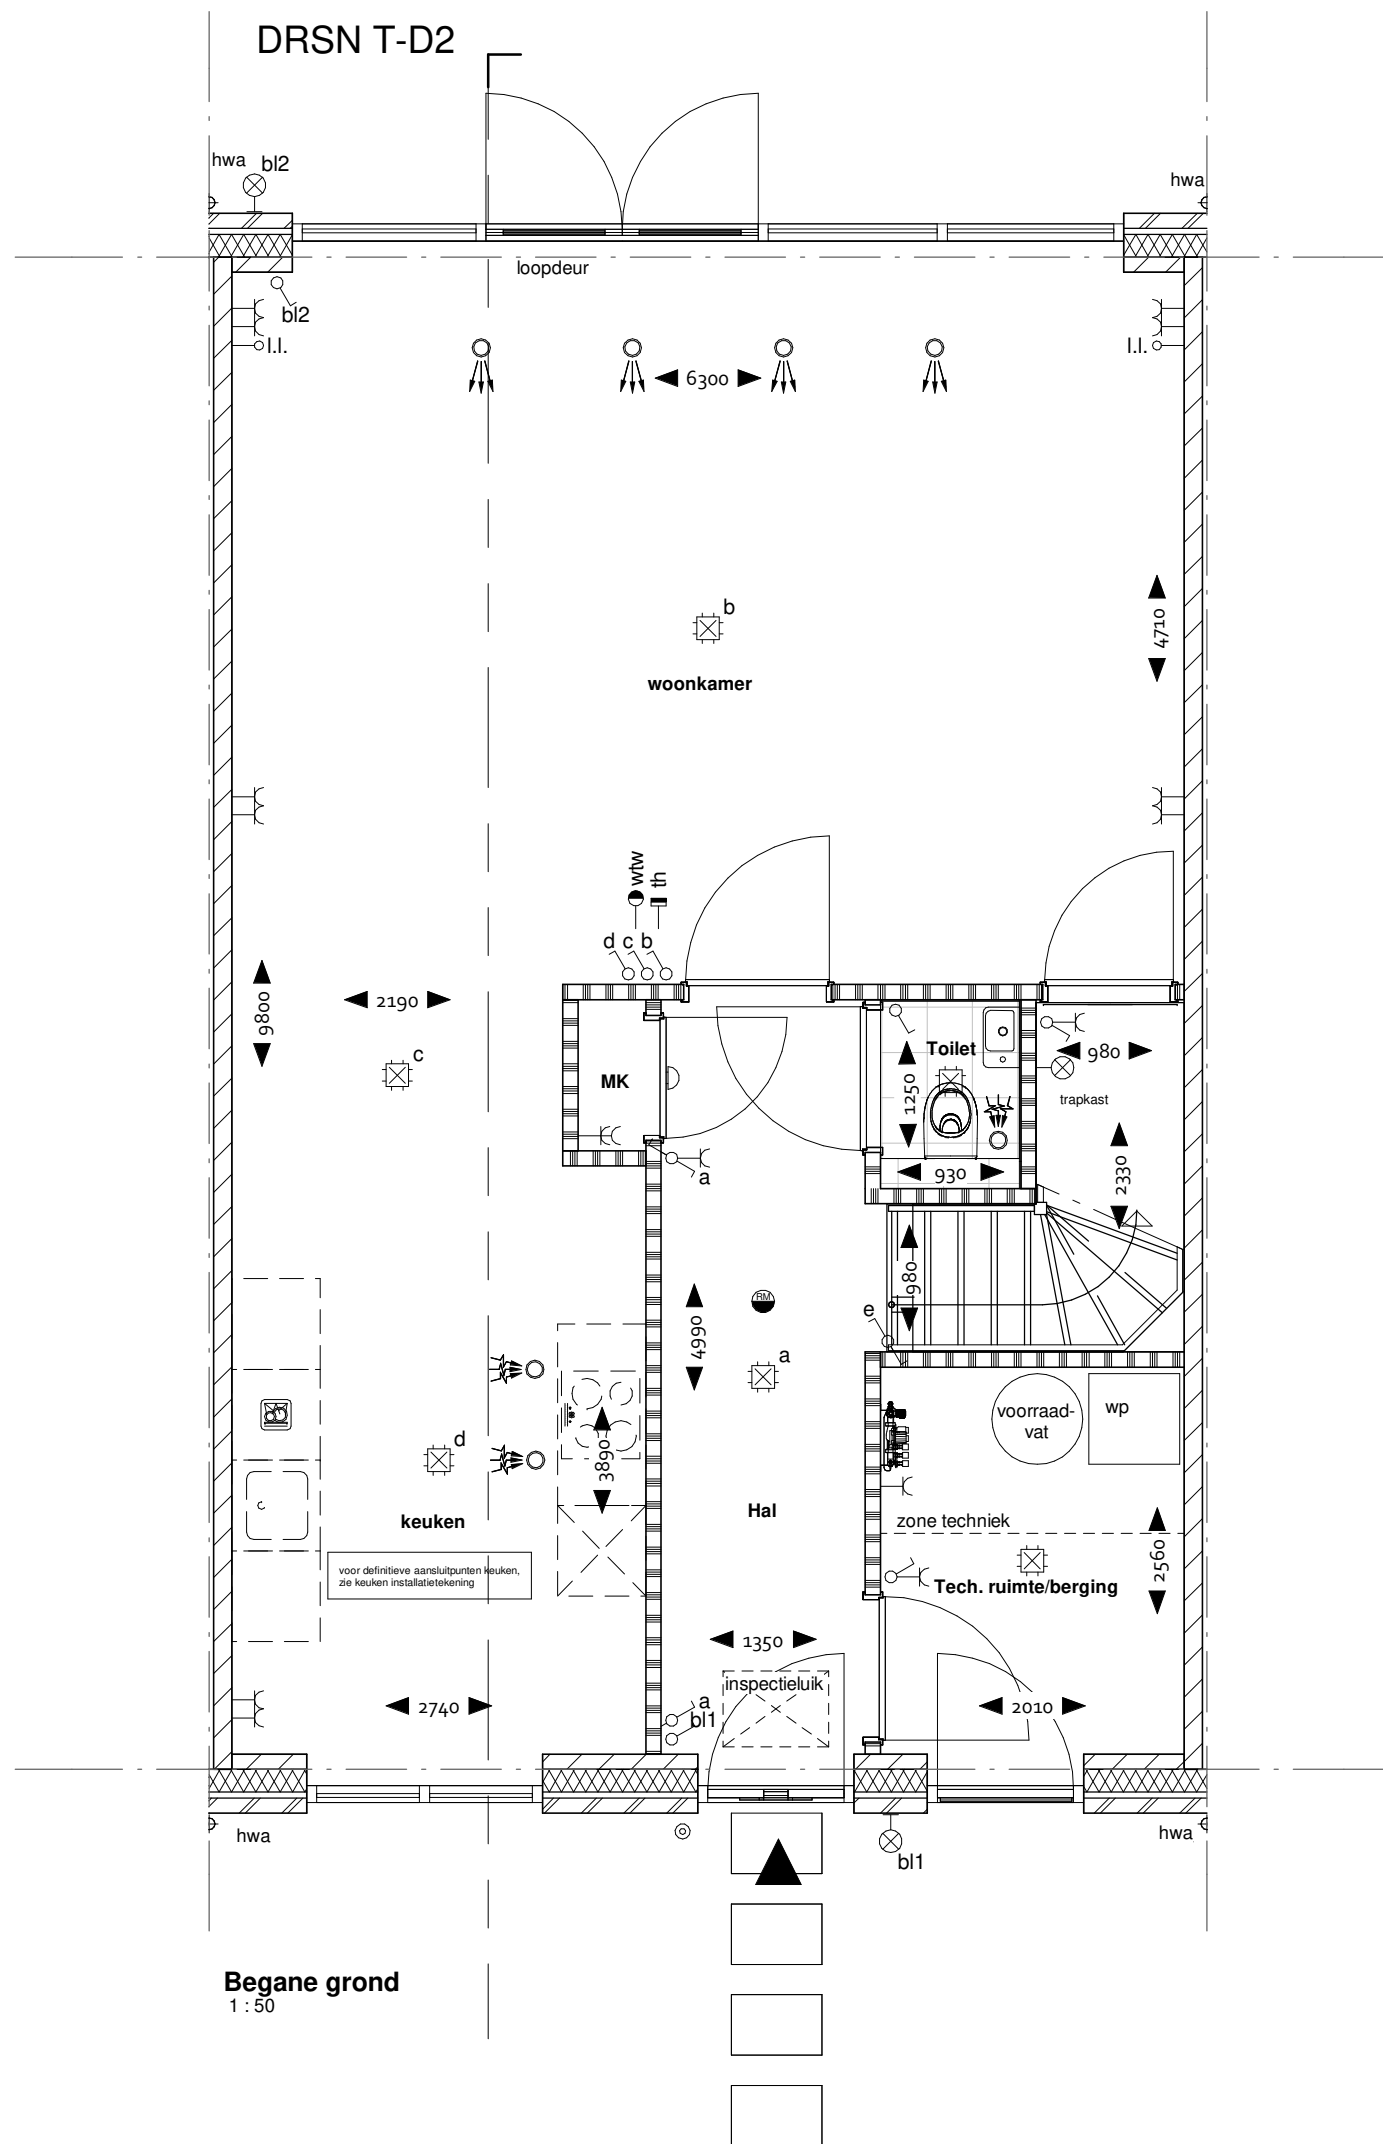

Begane grond  
1:50

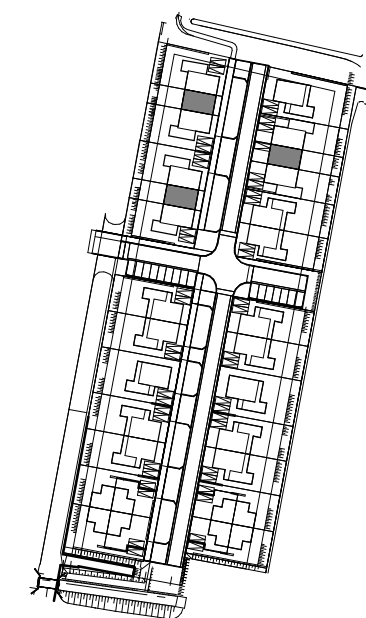

VERKOOPTEKENINGEN



PROJECT De Brugse Zoom, Nieuwerbrug

SPECIFICATIE type T-D2  
bnr. 8, 31, 34

SCHAAL 1:50 FORMAAT A3

GETEKEND 27-10-2023



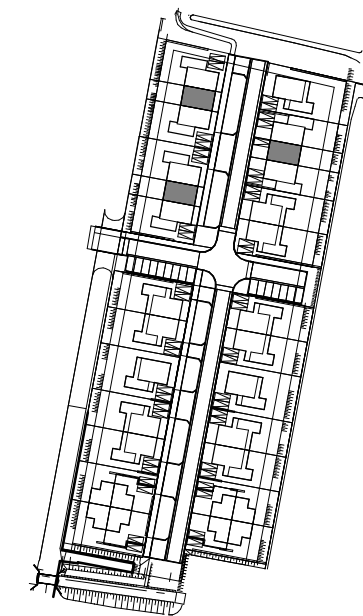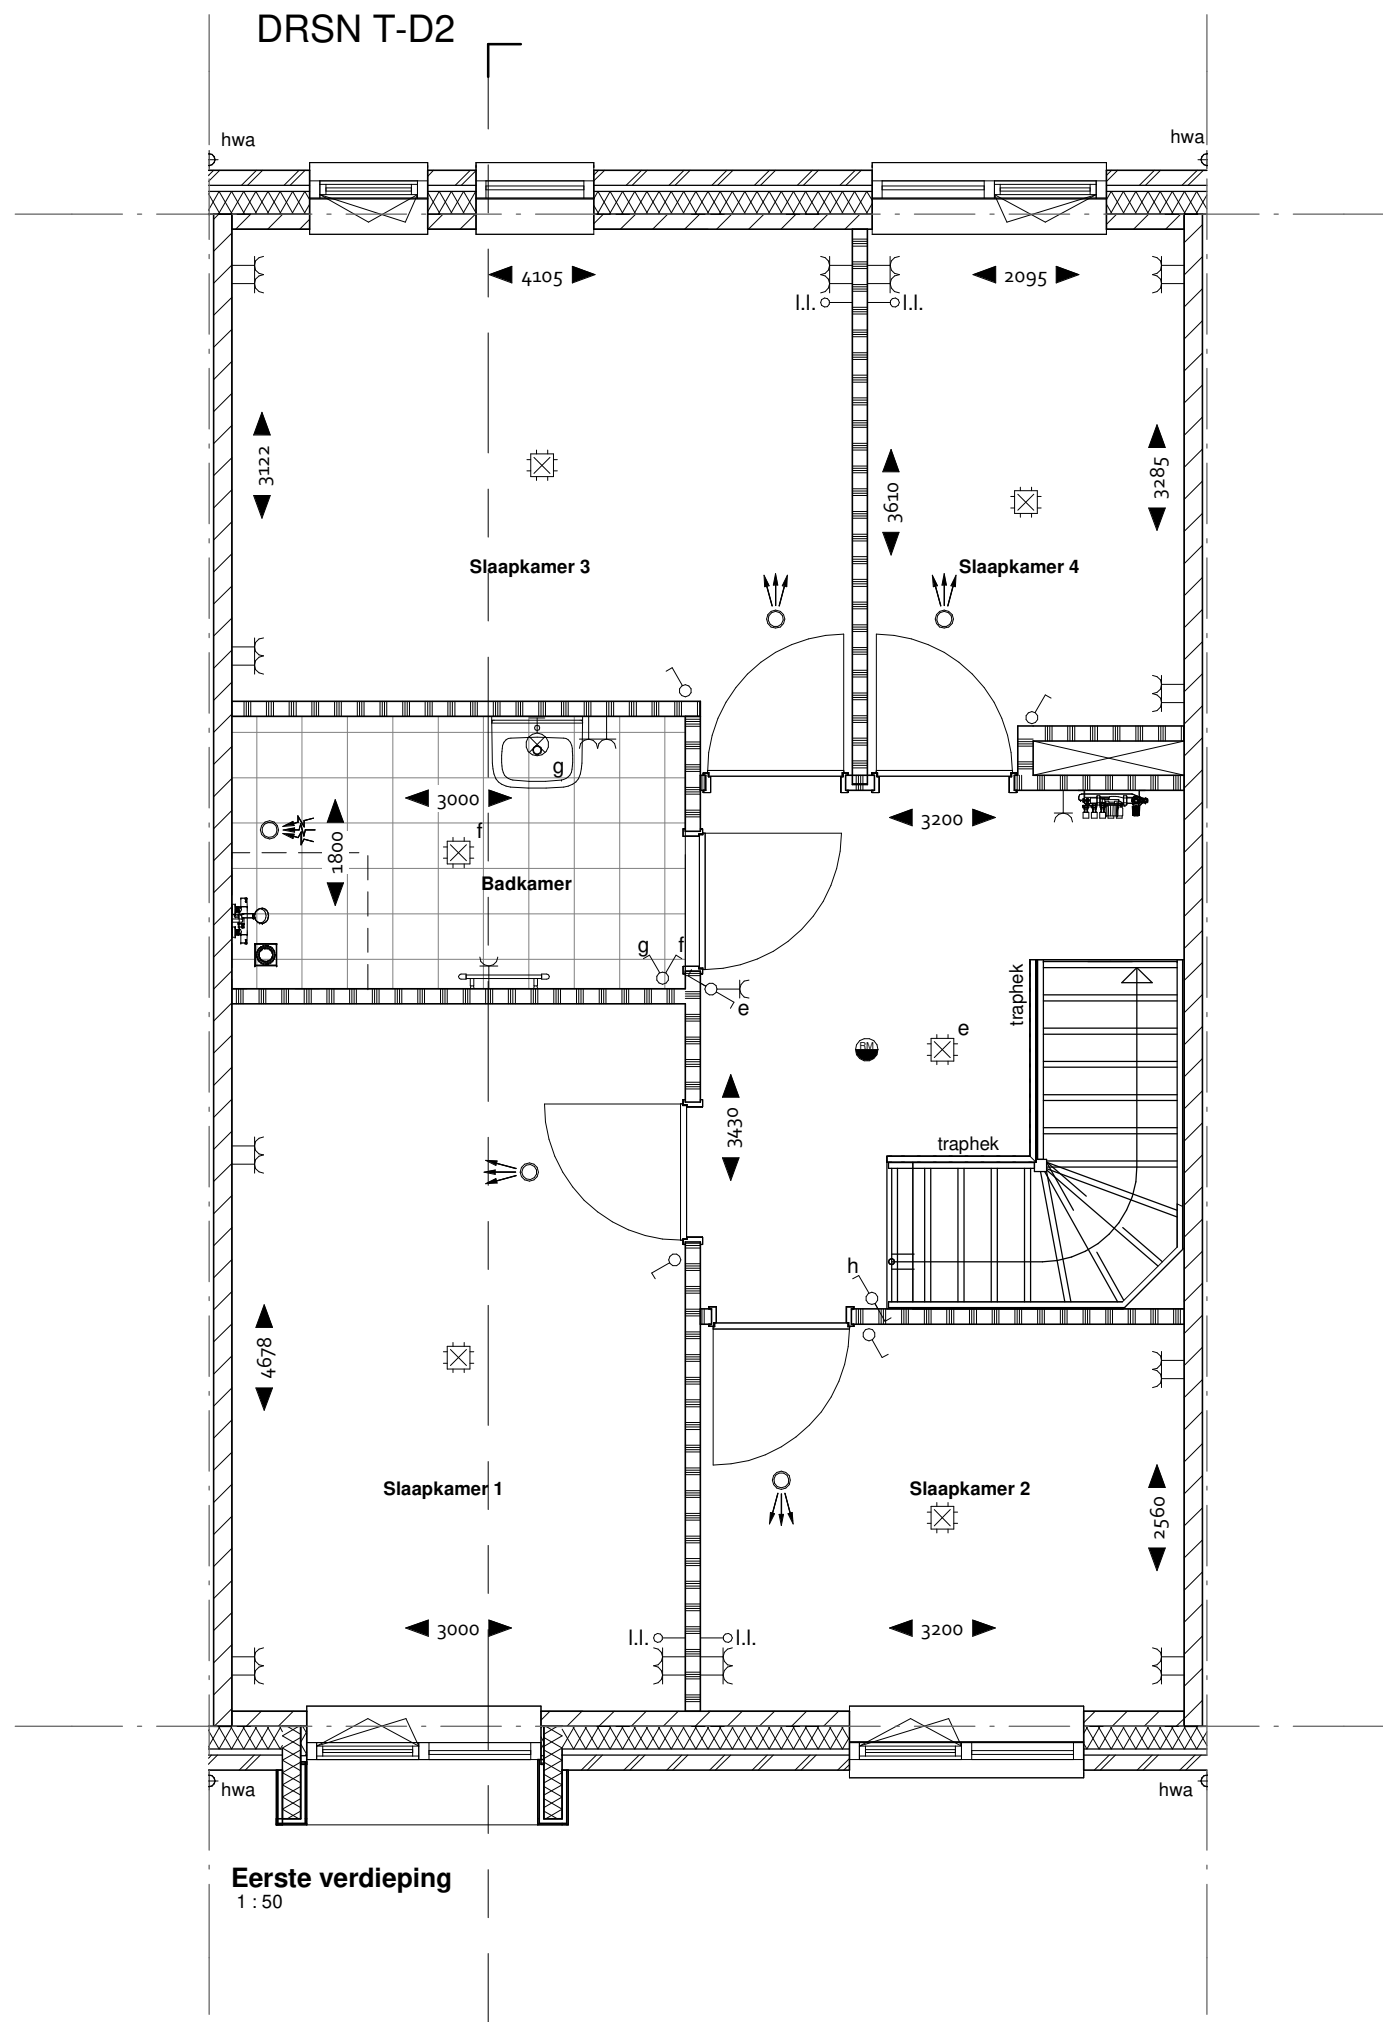

VERKOOPTEKENINGEN

PROJECT De Brugse Zoom, Nieuwerbrug


SPECIFICATIE type T-D2  
bnr. 8, 31, 34

SCHAAL 1:50 FORMAAT A3

GETEKEND 27-10-2023




DRSN T-D2

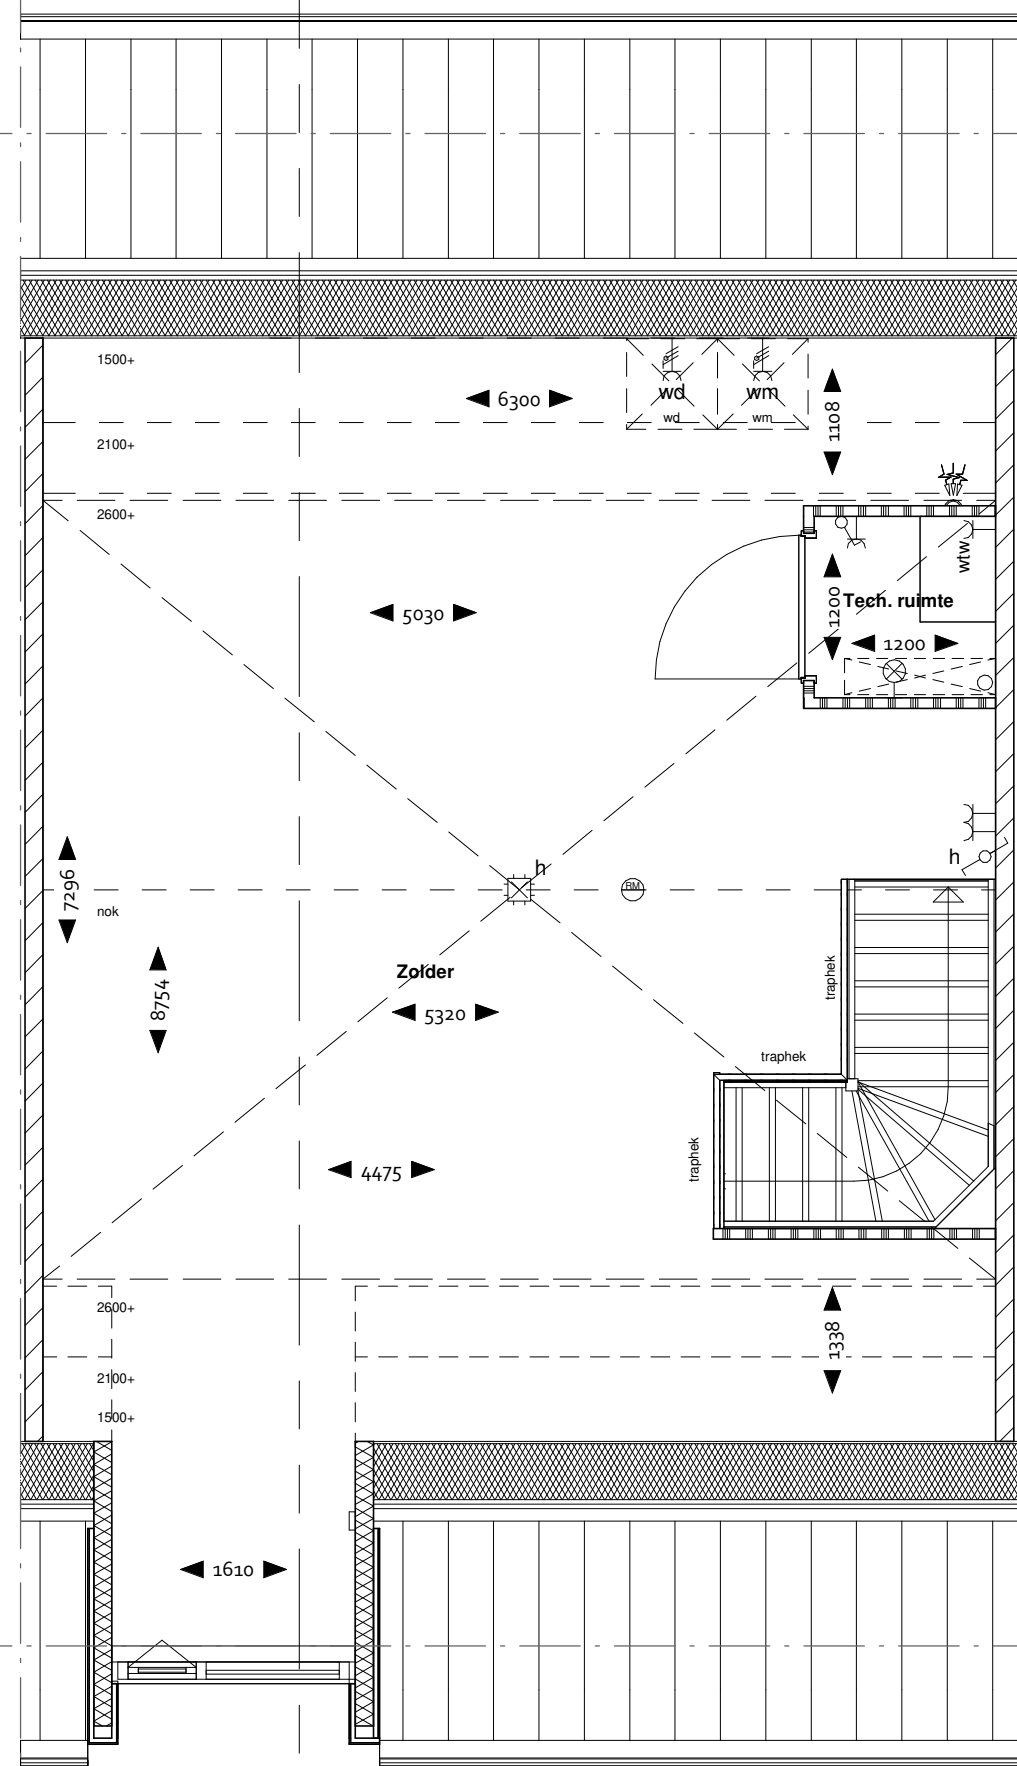


Tweede verdieping  
1:50

DRSN T-D2

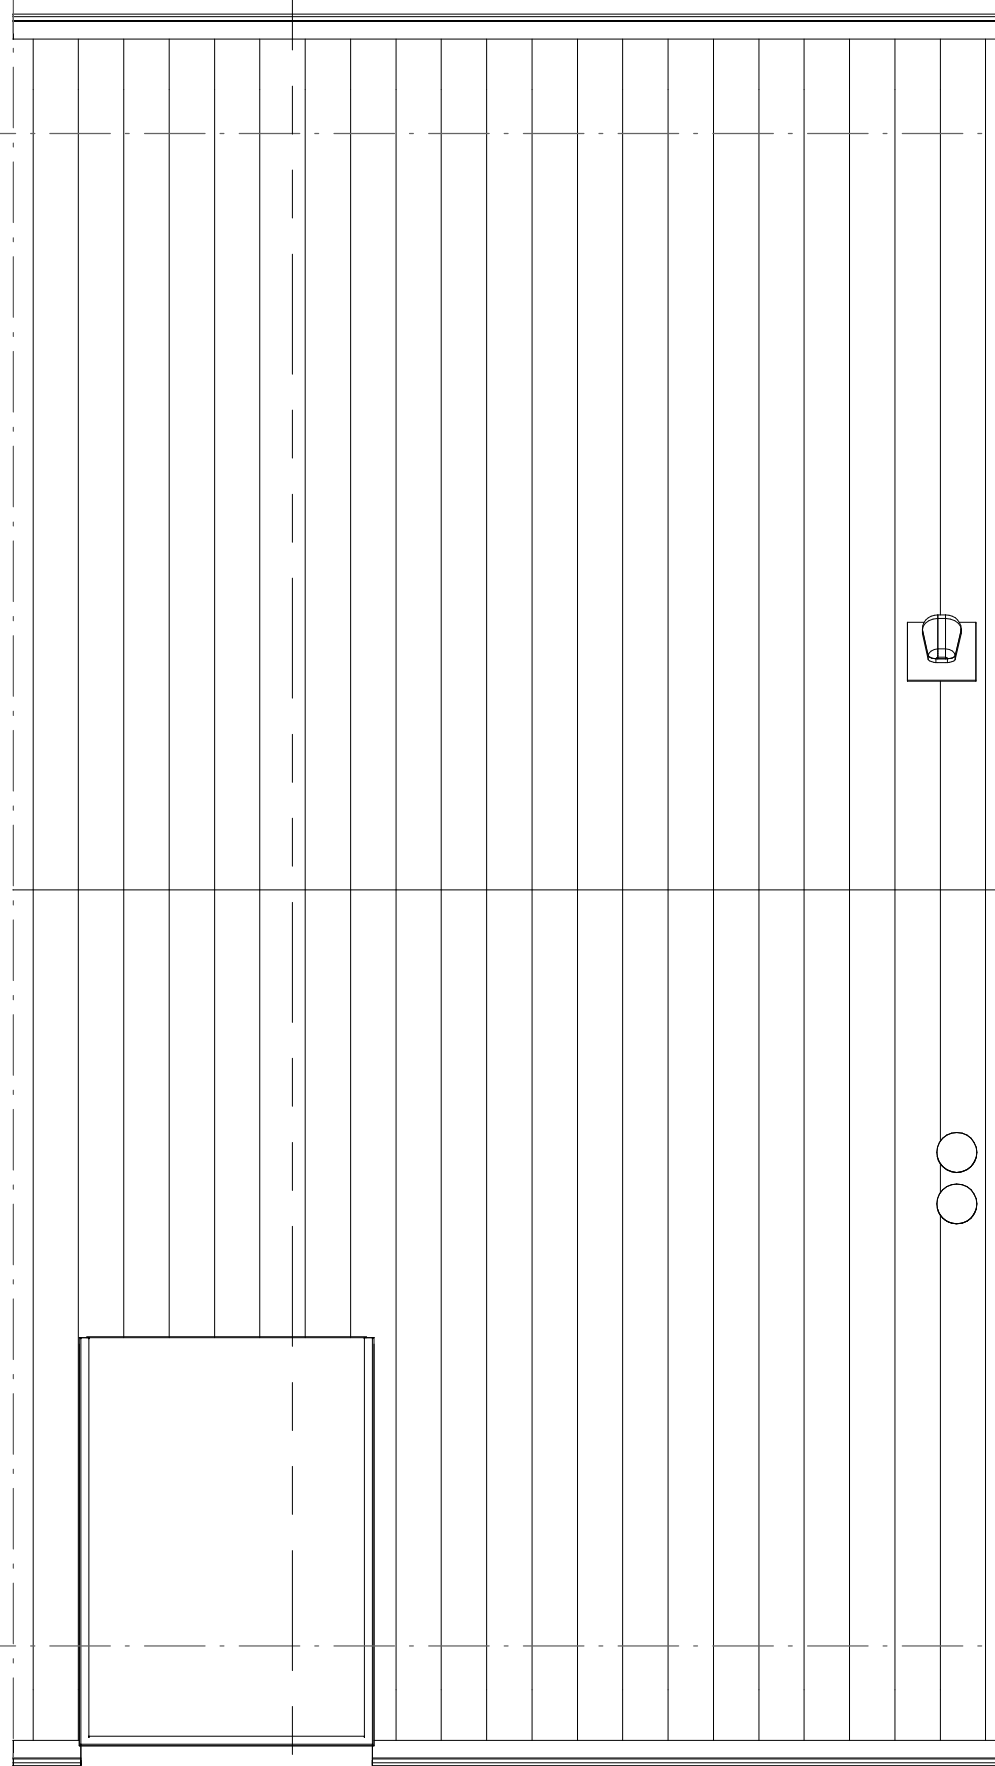

Dakaanzicht  
1:50

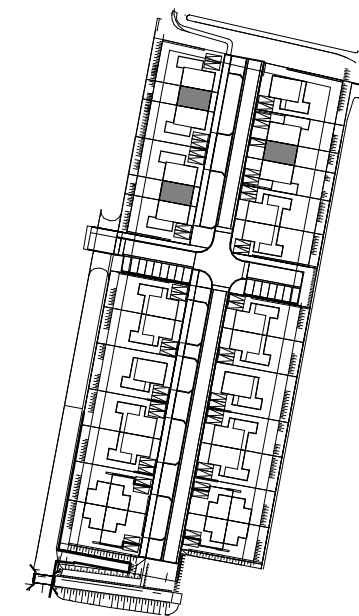

VERKOOPTEKENINGEN

PROJECT De Brugse Zoom, Nieuwerbrug

SPECIFICATIE type T-D2  
bnr. 8, 31, 34

SCHAAL 1:50 FORMAAT A3

GETEKEND 27-10-2023







**Vooraanzicht**  
1 : 100



**Achteraanzicht**  
1 : 100

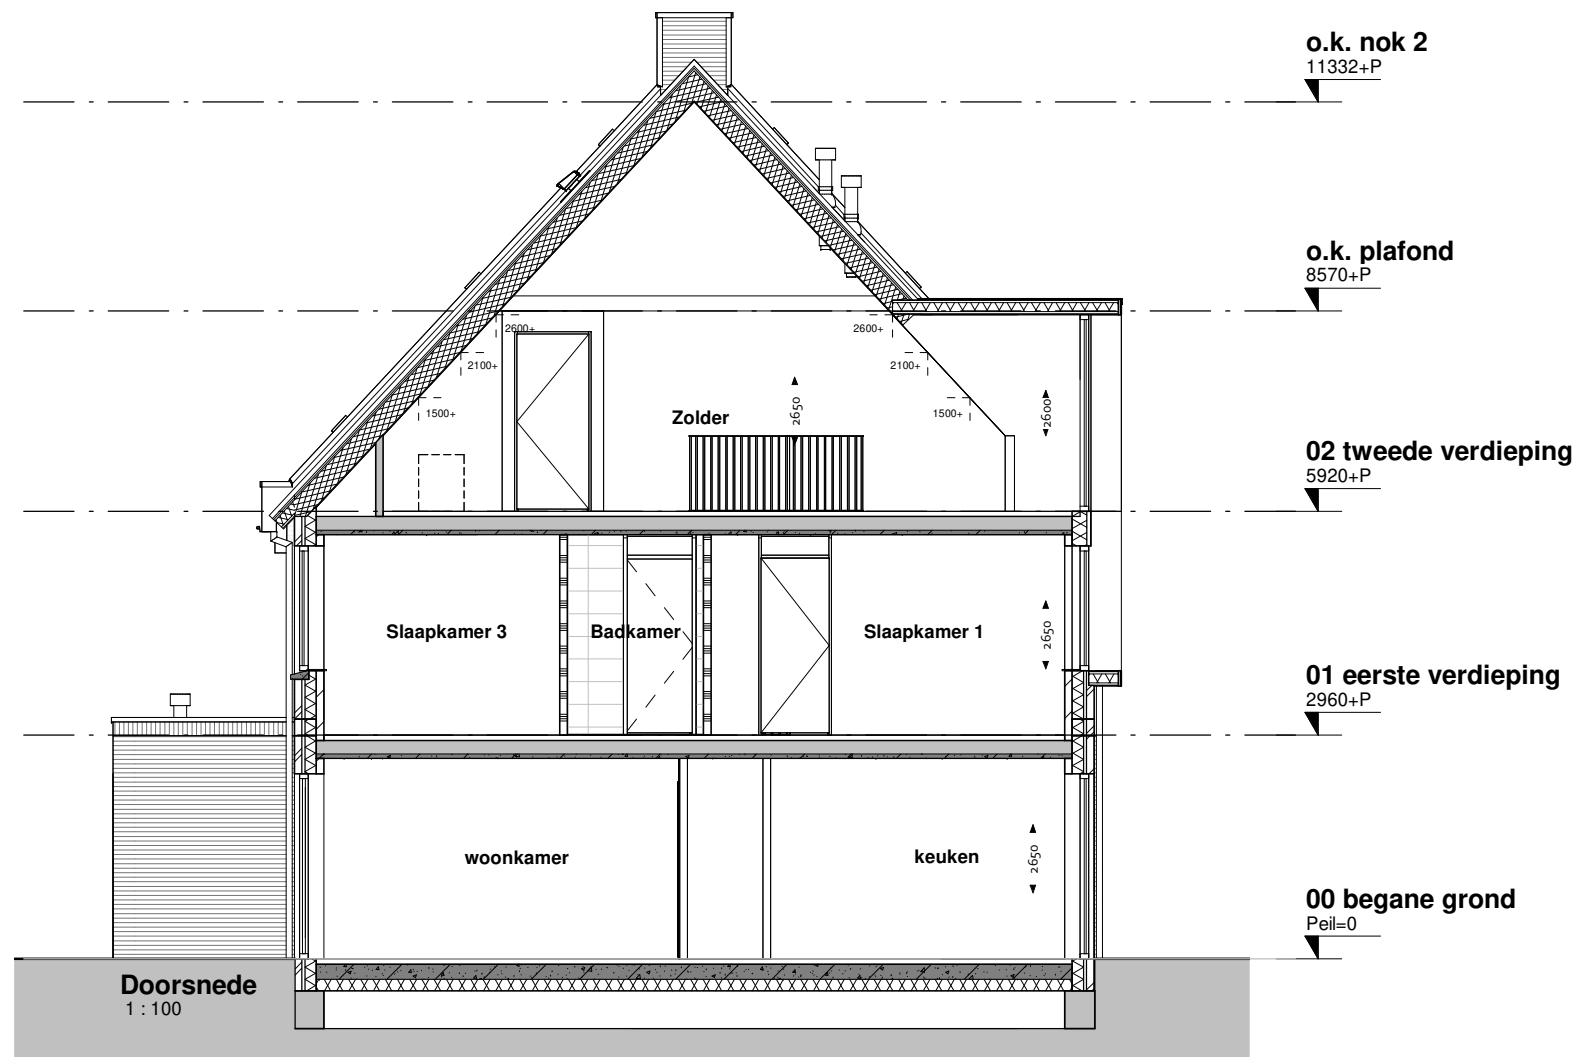

**Doorsnede**  
1 : 100

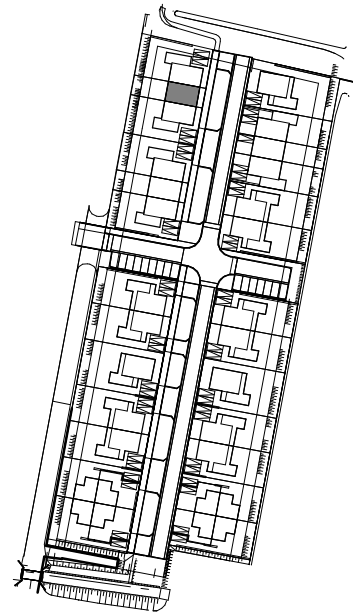

**VERKOOPTTEKENINGEN**

PROJECT De Brugse Zoom, Nieuwerbrug

SPECIFICATIE type T-D2  
bnr. 34

SCHAAL 1:100 FORMAAT A3

GETEKEND 27-10-2023

