


# type S-A2

## bouwnummers 14

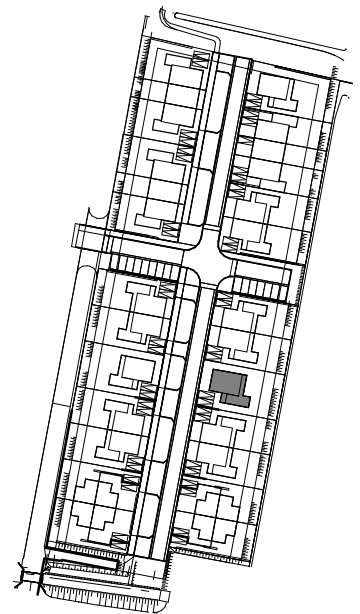

---

### VERKOOPTKENINGEN

PROJECT De Brugse Zoom, Nieuwerbrug

SPECIFICATIE type S-A2 bnr. 14

SCHAAL 1:50 FORMAAT A3

GETEKEND 01-12-2023

---



## RENVOOI ELEKTRA


	centraaldoos/lichtpunt, plafond
	lichtpunt, wand
	schakelaar, enkel
	schakelaar, serie
	schakelaar, wissel
	wcd, enkel
	wcd, dubbel (horizontaal)
	wcd, dubbel (verticaal)
	wcd, wasdroger/wasmachine
	th
	wtw
	l.l.
	beldrukker
	schel
	rookmelder
	toevoerventiel mv
	afzuigventiel mv

	opstelplaats wm/wd
	inspectieluik met matrand (positie n.t.b.)
	verdeler
	radiator elektrisch
	afvoerput douche
	dakdoorvoer(en)
	luchtaanzuiging

## RENVOOI MATERIALEN

	metselwerk
	spouwisolatie, Rc=4,5
	kalkzandsteen (afm.vlgns.constr.)
	ribcassettevloer 350mm Rc=3,5
	breedplaat (afm.vlgns.constr.)
	isolatie dakplaat met afschot Rc=6,0
	dakpan + geïsoleerde kapconstructie Rc=6,0
	zandcementvloer 70mm
	binnenwand, gipsblokken 70 of 100mm
	vloer,- wandtegels

opmerking:  
voor overige vloer- en wandafwerkingen zie  
kleur,-  
en materiaalstaat en uitgangspuntenlijst

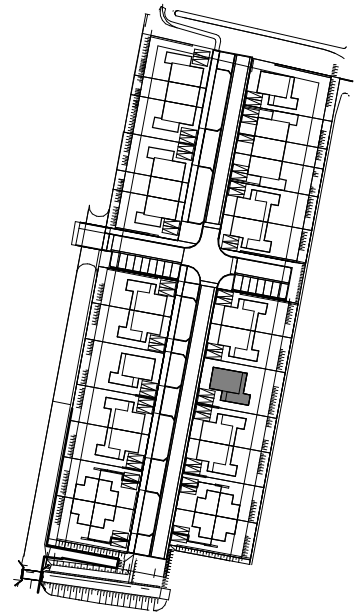


### VERKOOPTTEKENINGEN

PROJECT De Brugse Zoom, Nieuwerbrug


SPECIFICATIE type S-A2 bnr. 14

SCHAAL 1:50 FORMAAT A3

GETEKEND 01-12-2023

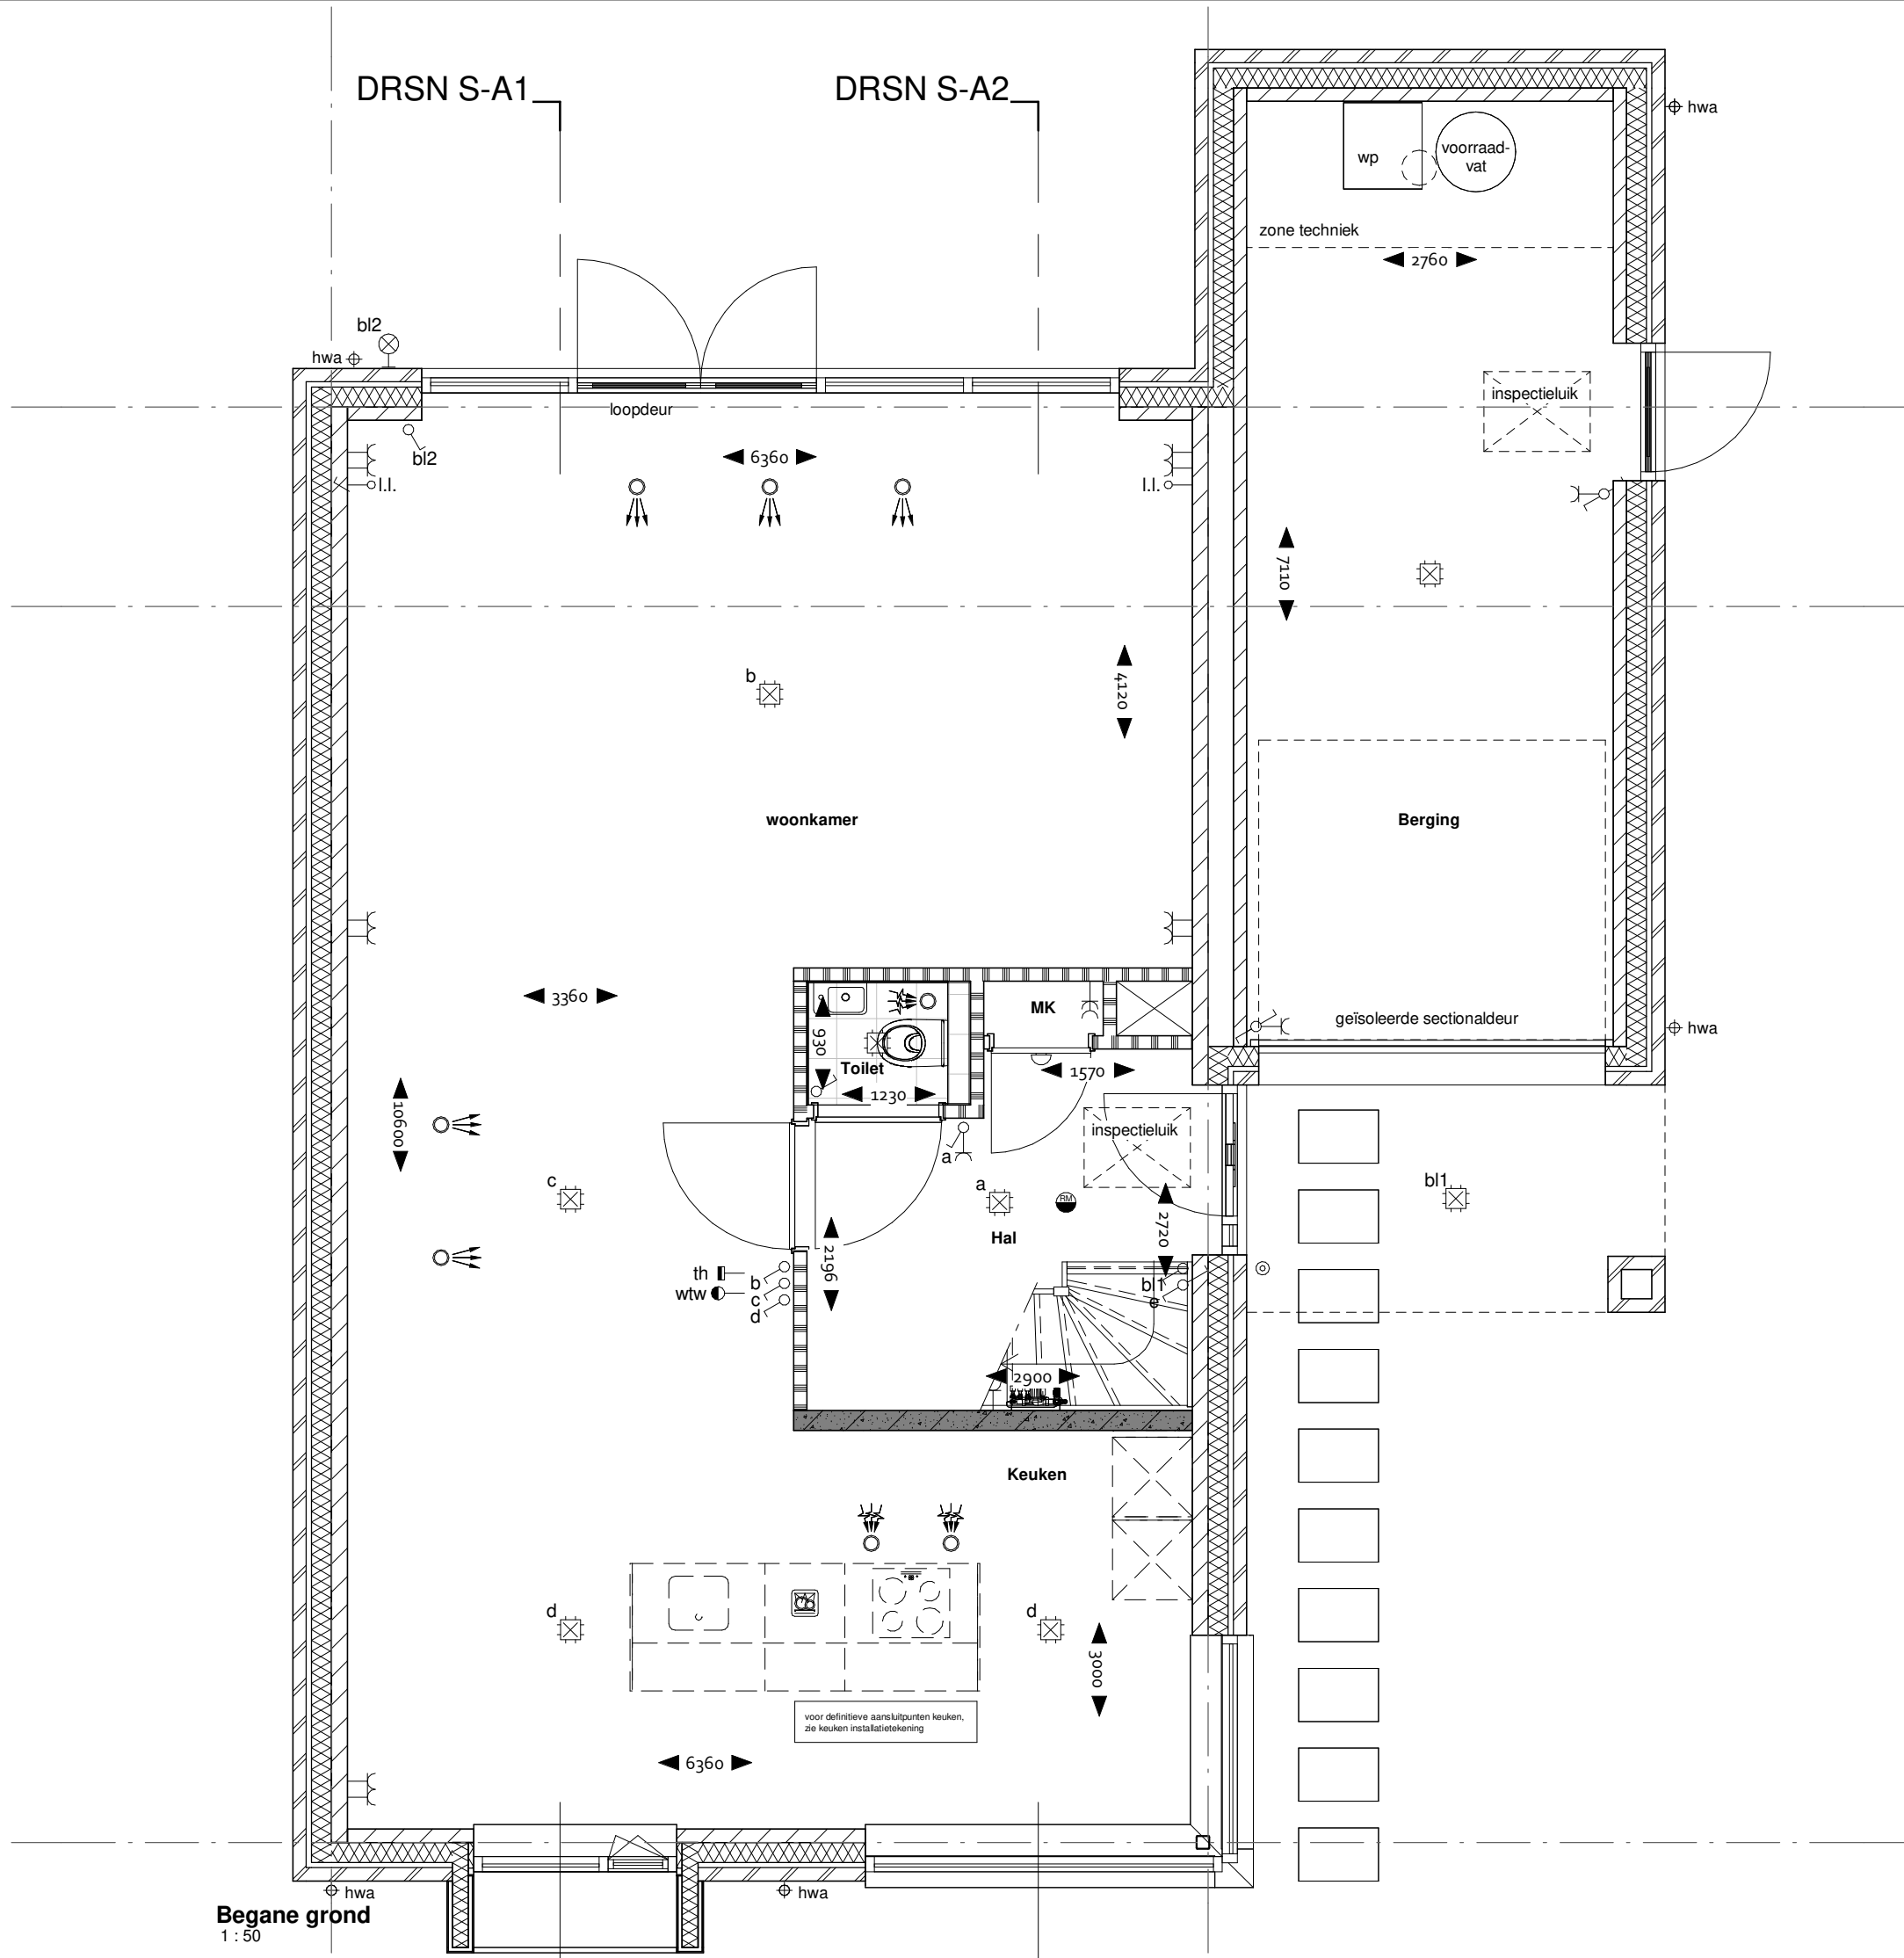

Begane grond  
1:50

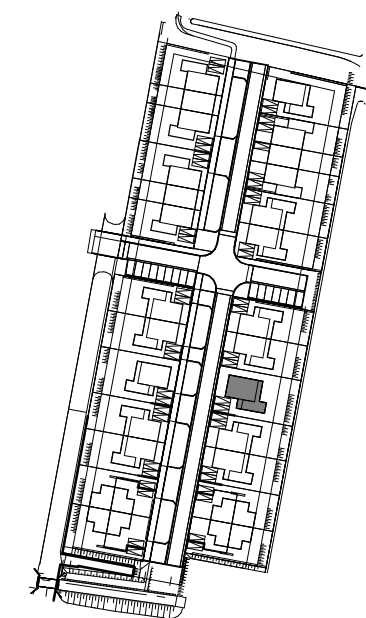


VERKOOPTEKENINGEN  
 PROJECT De Brugse Zoom, Nieuwerbrug  
 SPECIFICATIE type S-A2 bnr. 14  
 SCHAAL 1:50 FORMAAT A3  
 GETEKEND 01-12-2023




DRSN S-A1

DRSN S-A2

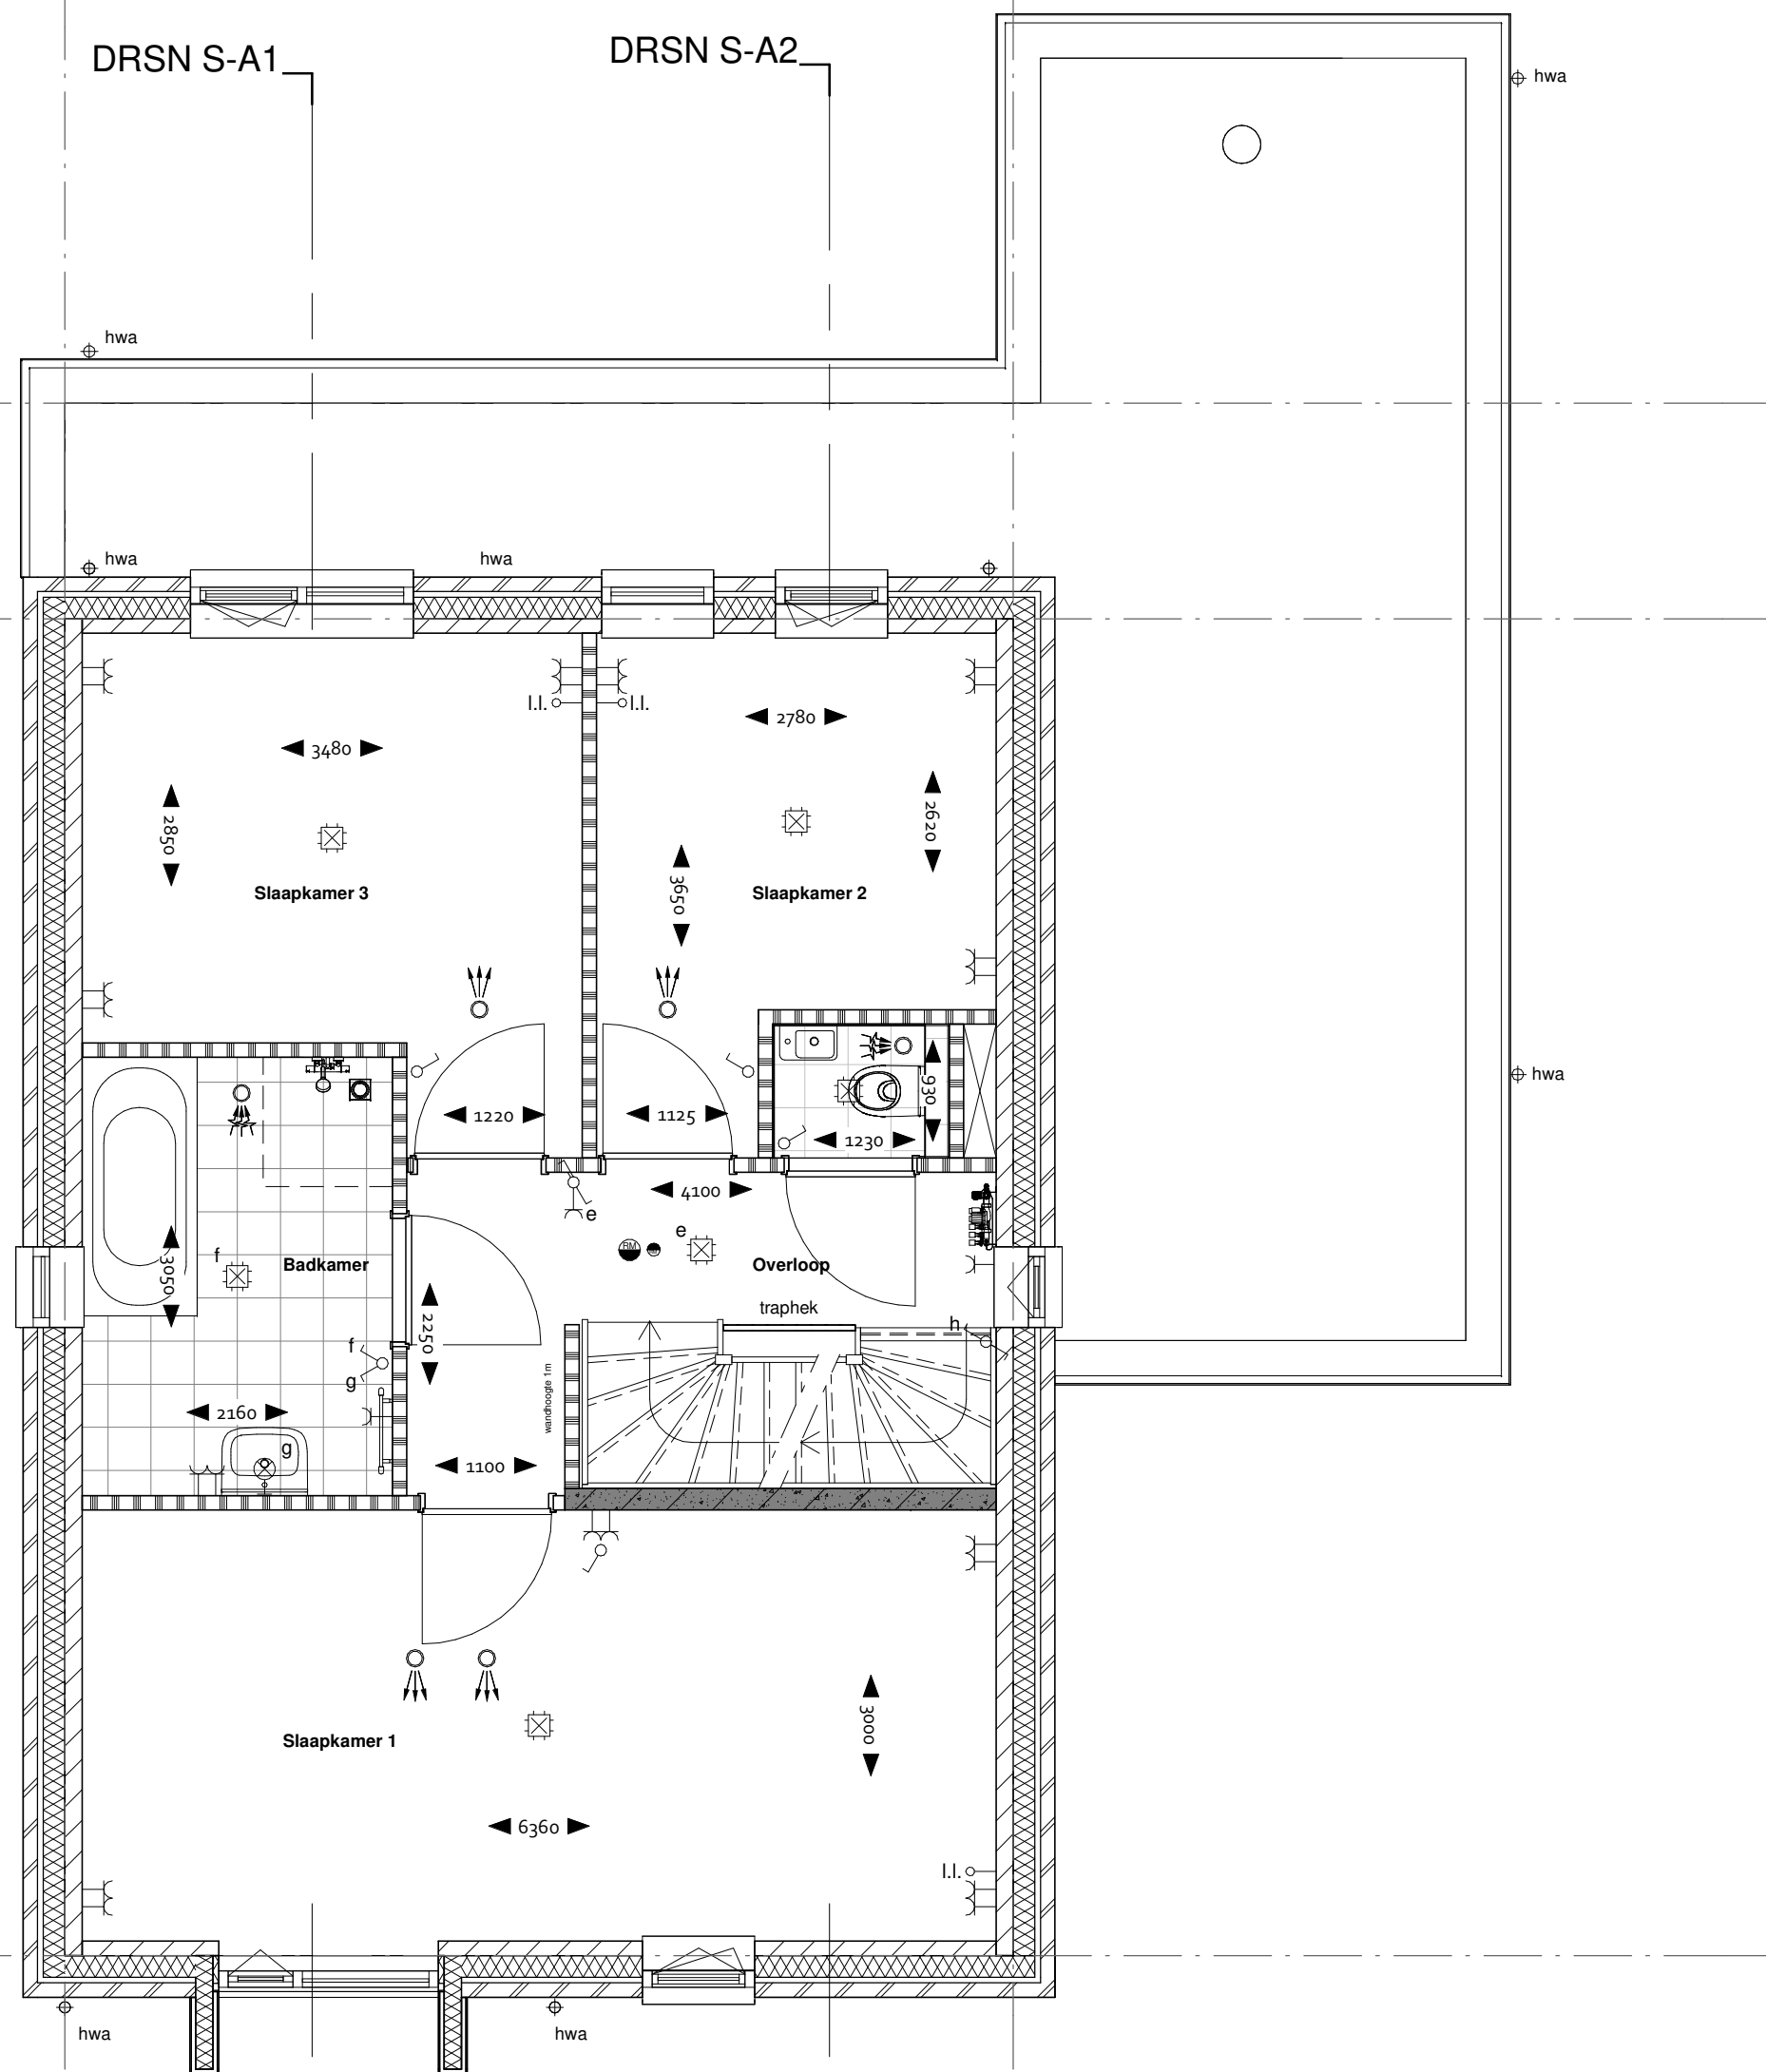

Eerste verdieping  
1 : 50

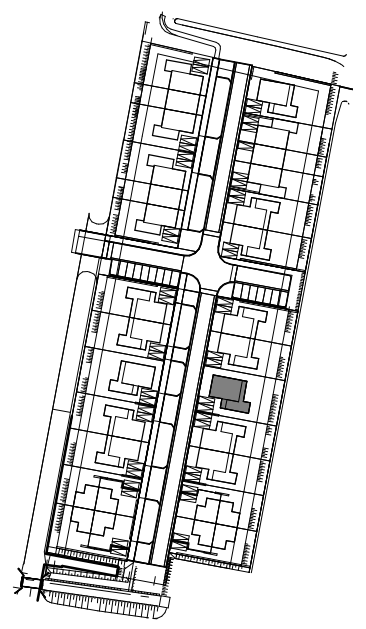

VERKOOPTEKENINGEN

PROJECT De Brugse Zoom, Nieuwerbrug

SPECIFICATIE type S-A2 bnr. 14


SCHAAL 1:50 FORMAAT A3

GETEKEND 01-12-2023



DRSN S-A1


DRSN S-A2

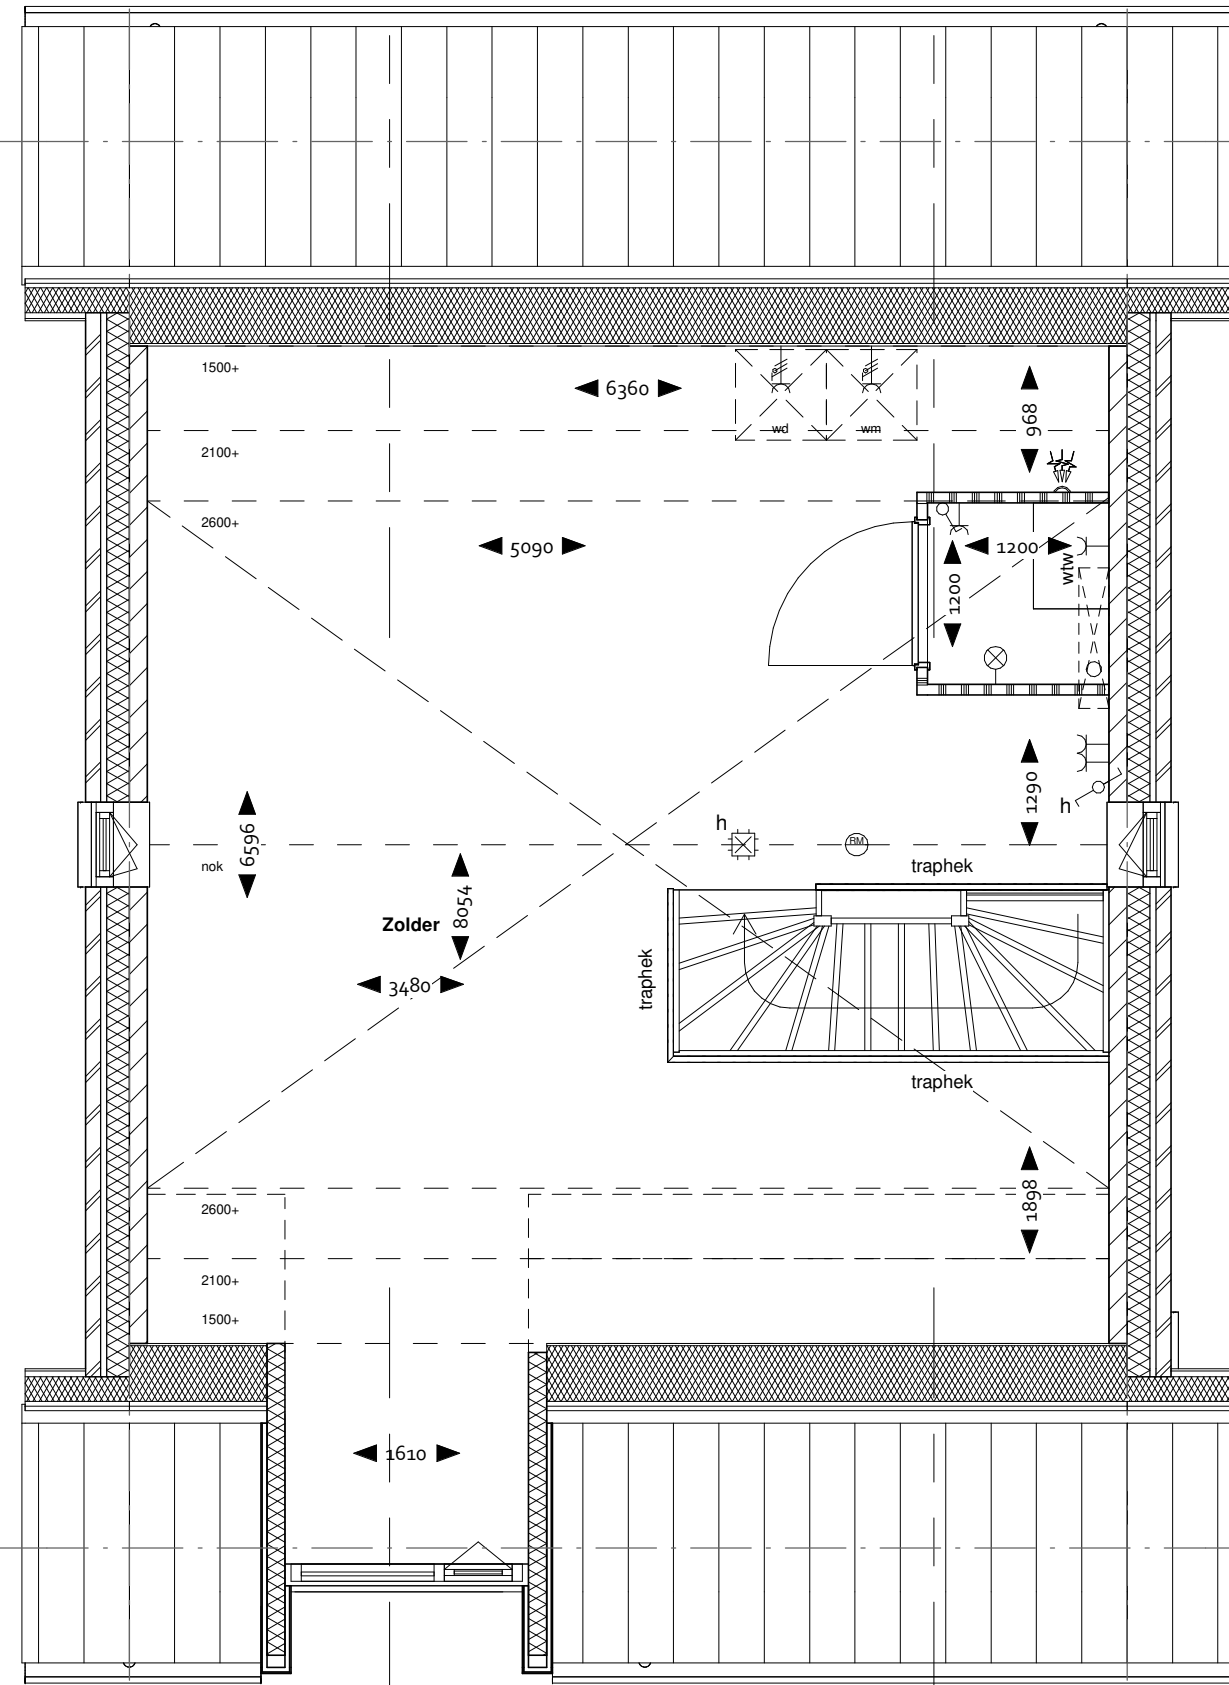


Tweede verdieping  
1:50

DRSN S-A1

DRSN S-A2

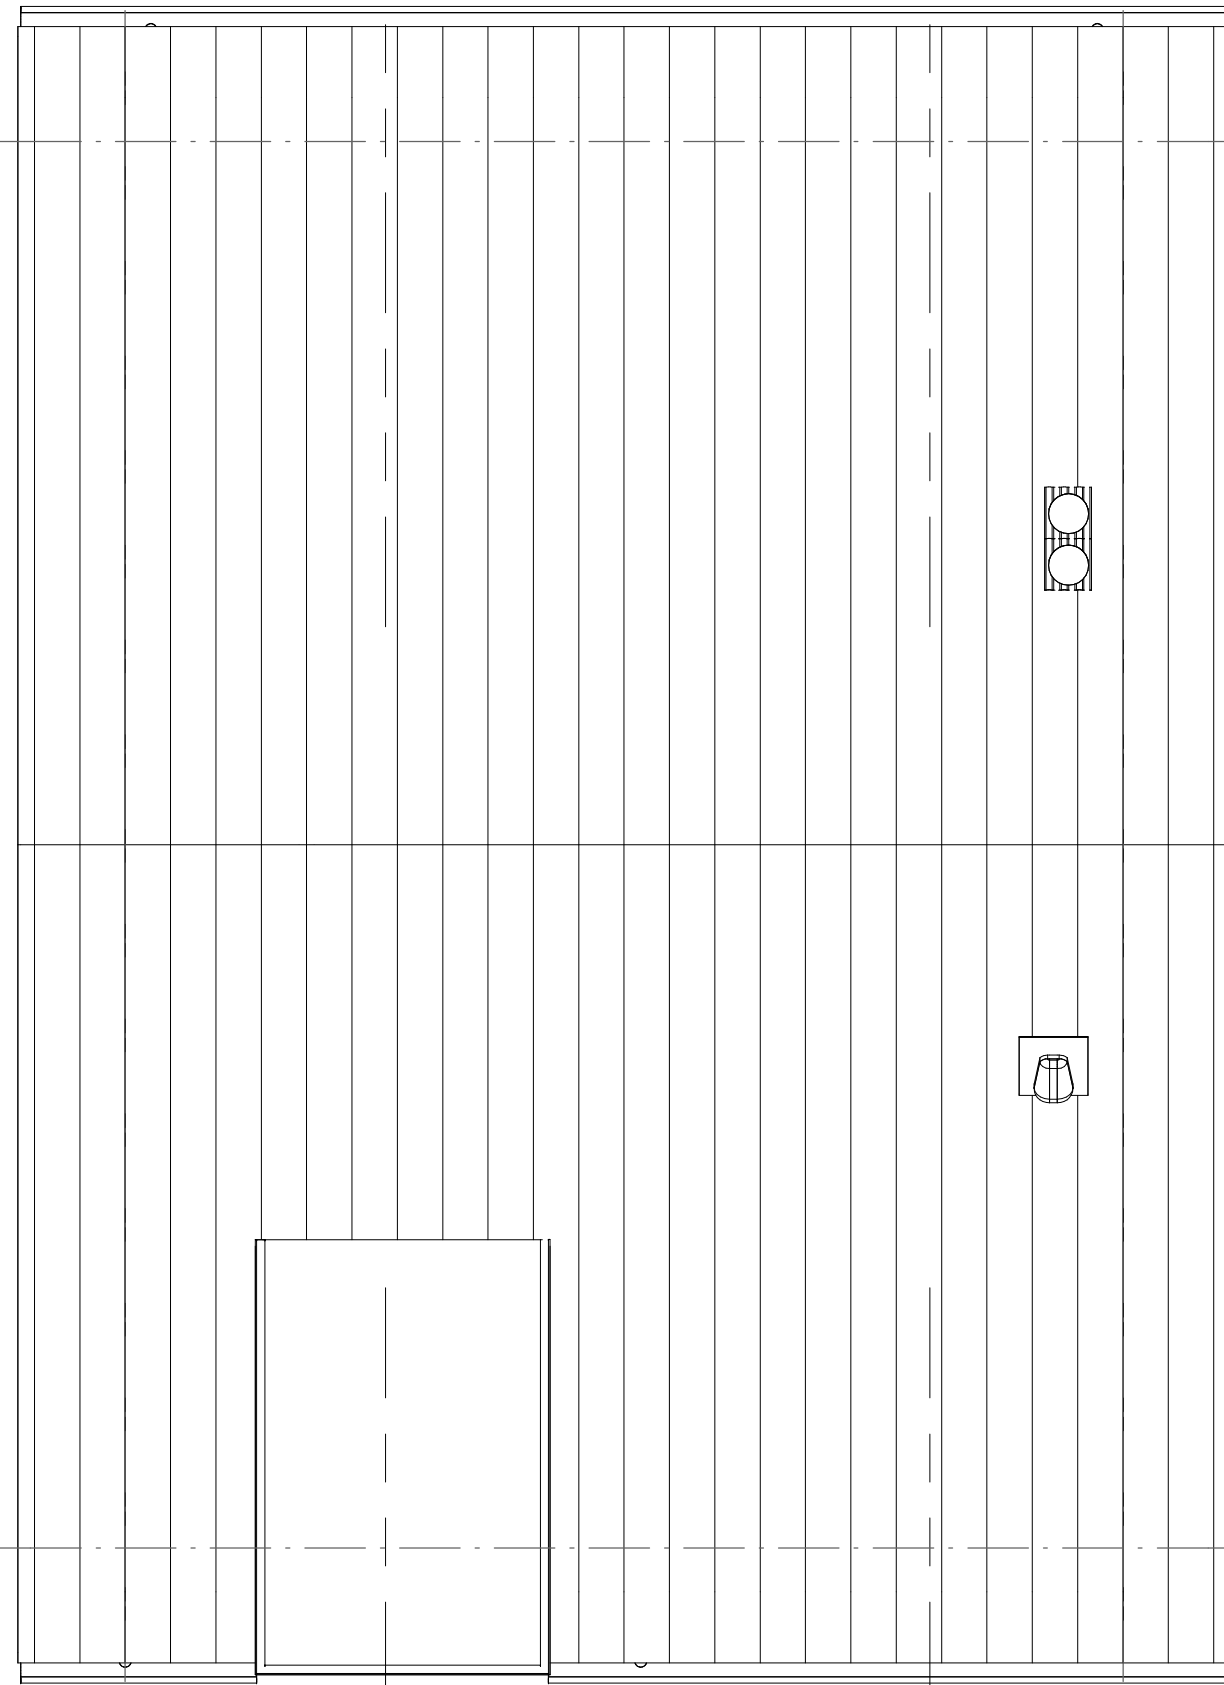

Dakaanzicht  
1:50

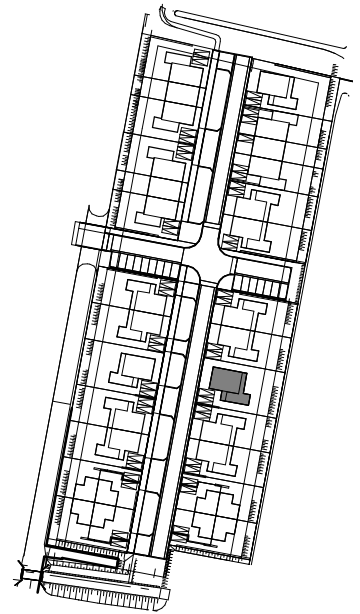

VERKOOPTEKENINGEN

PROJECT De Brugse Zoom, Nieuwerbrug

SPECIFICATIE type S-A2 bnr. 14


SCHAAL 1:50 FORMAAT A3

GETEKEND 01-12-2023






**Vooraanzicht**  
1 : 100

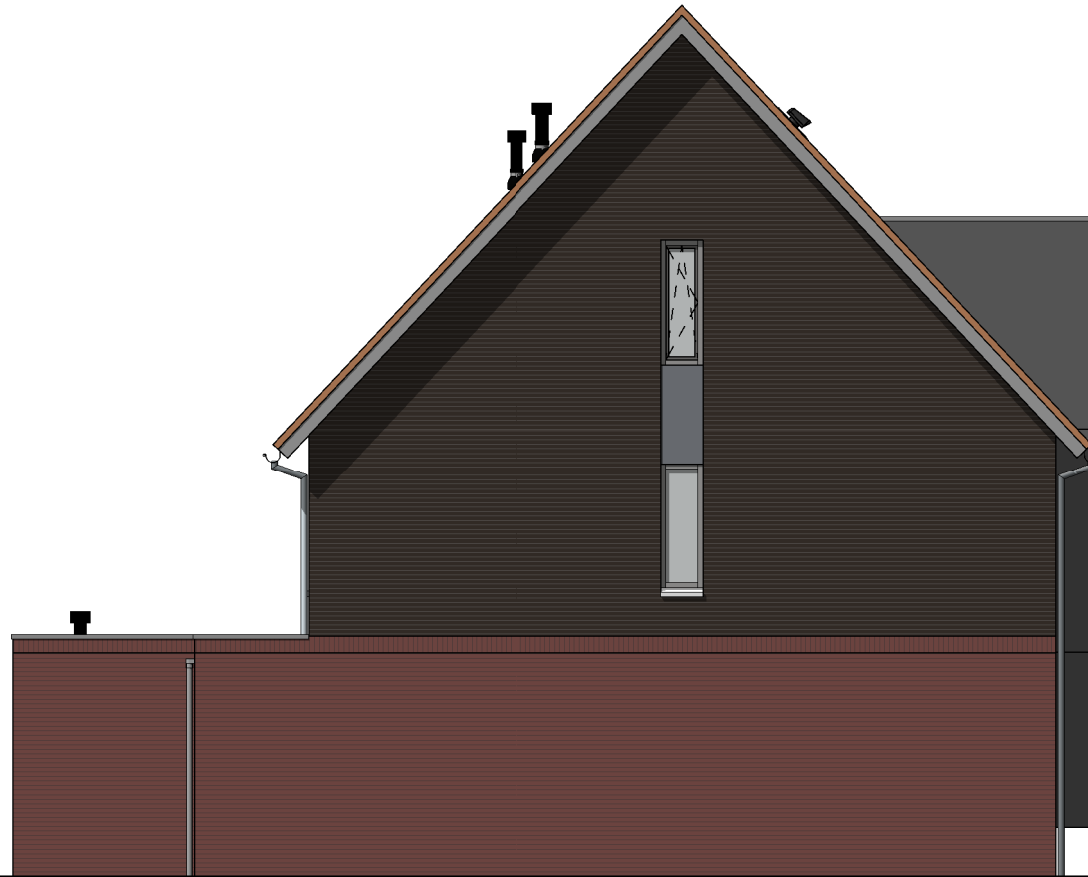


**Linkerzijanzicht**  
1 : 100

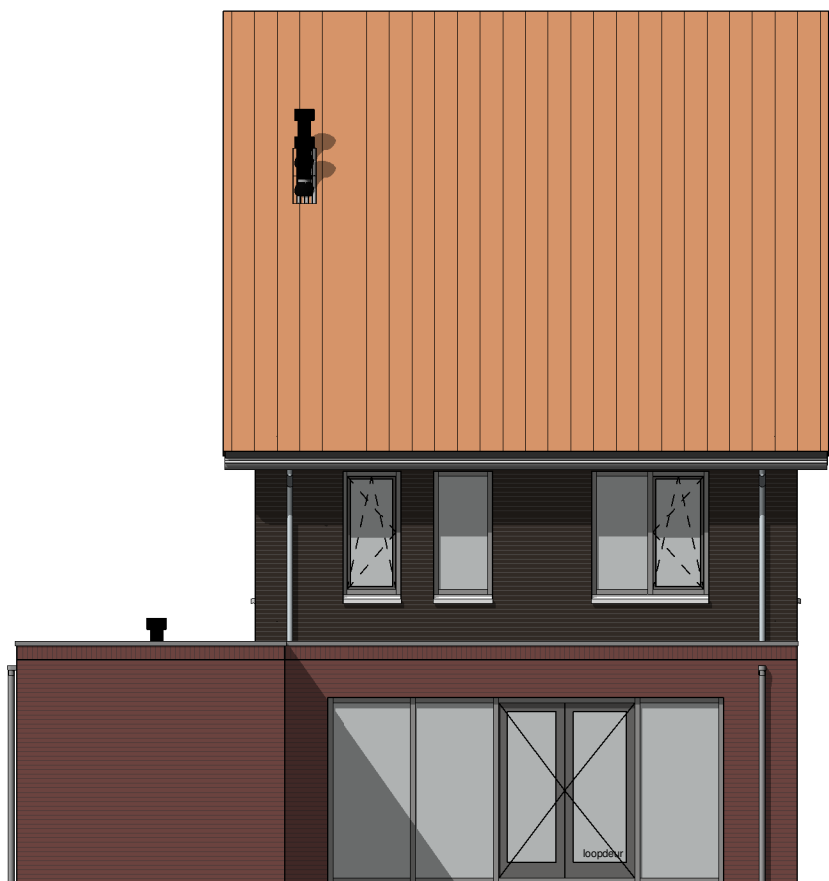

**Achteranzicht**  
1 : 100



**Rechterzijanzicht**  
1 : 100

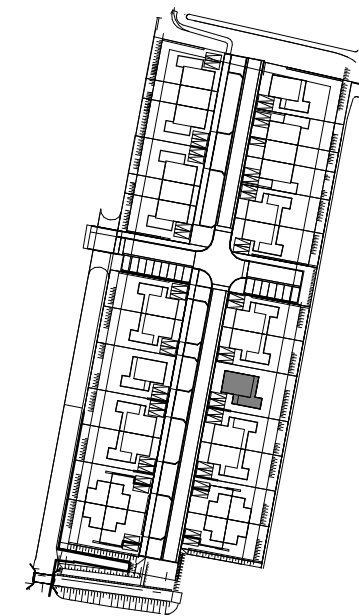

**VERKOOPTEKENINGEN**



PROJECT De Brugse Zoom, Nieuwerbrug

SPECIFICATIE type S-A2 bnr. 14

SCHAAL 1:100 FORMAAT A3

GETEKEND 01-12-2023



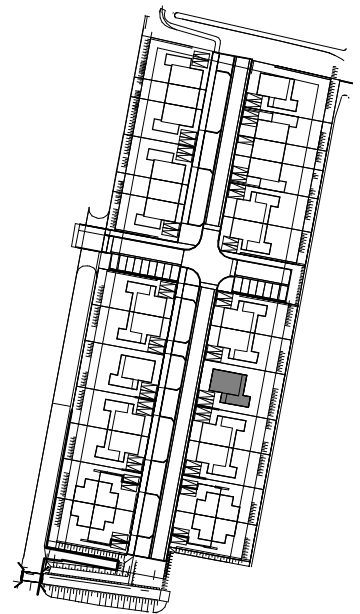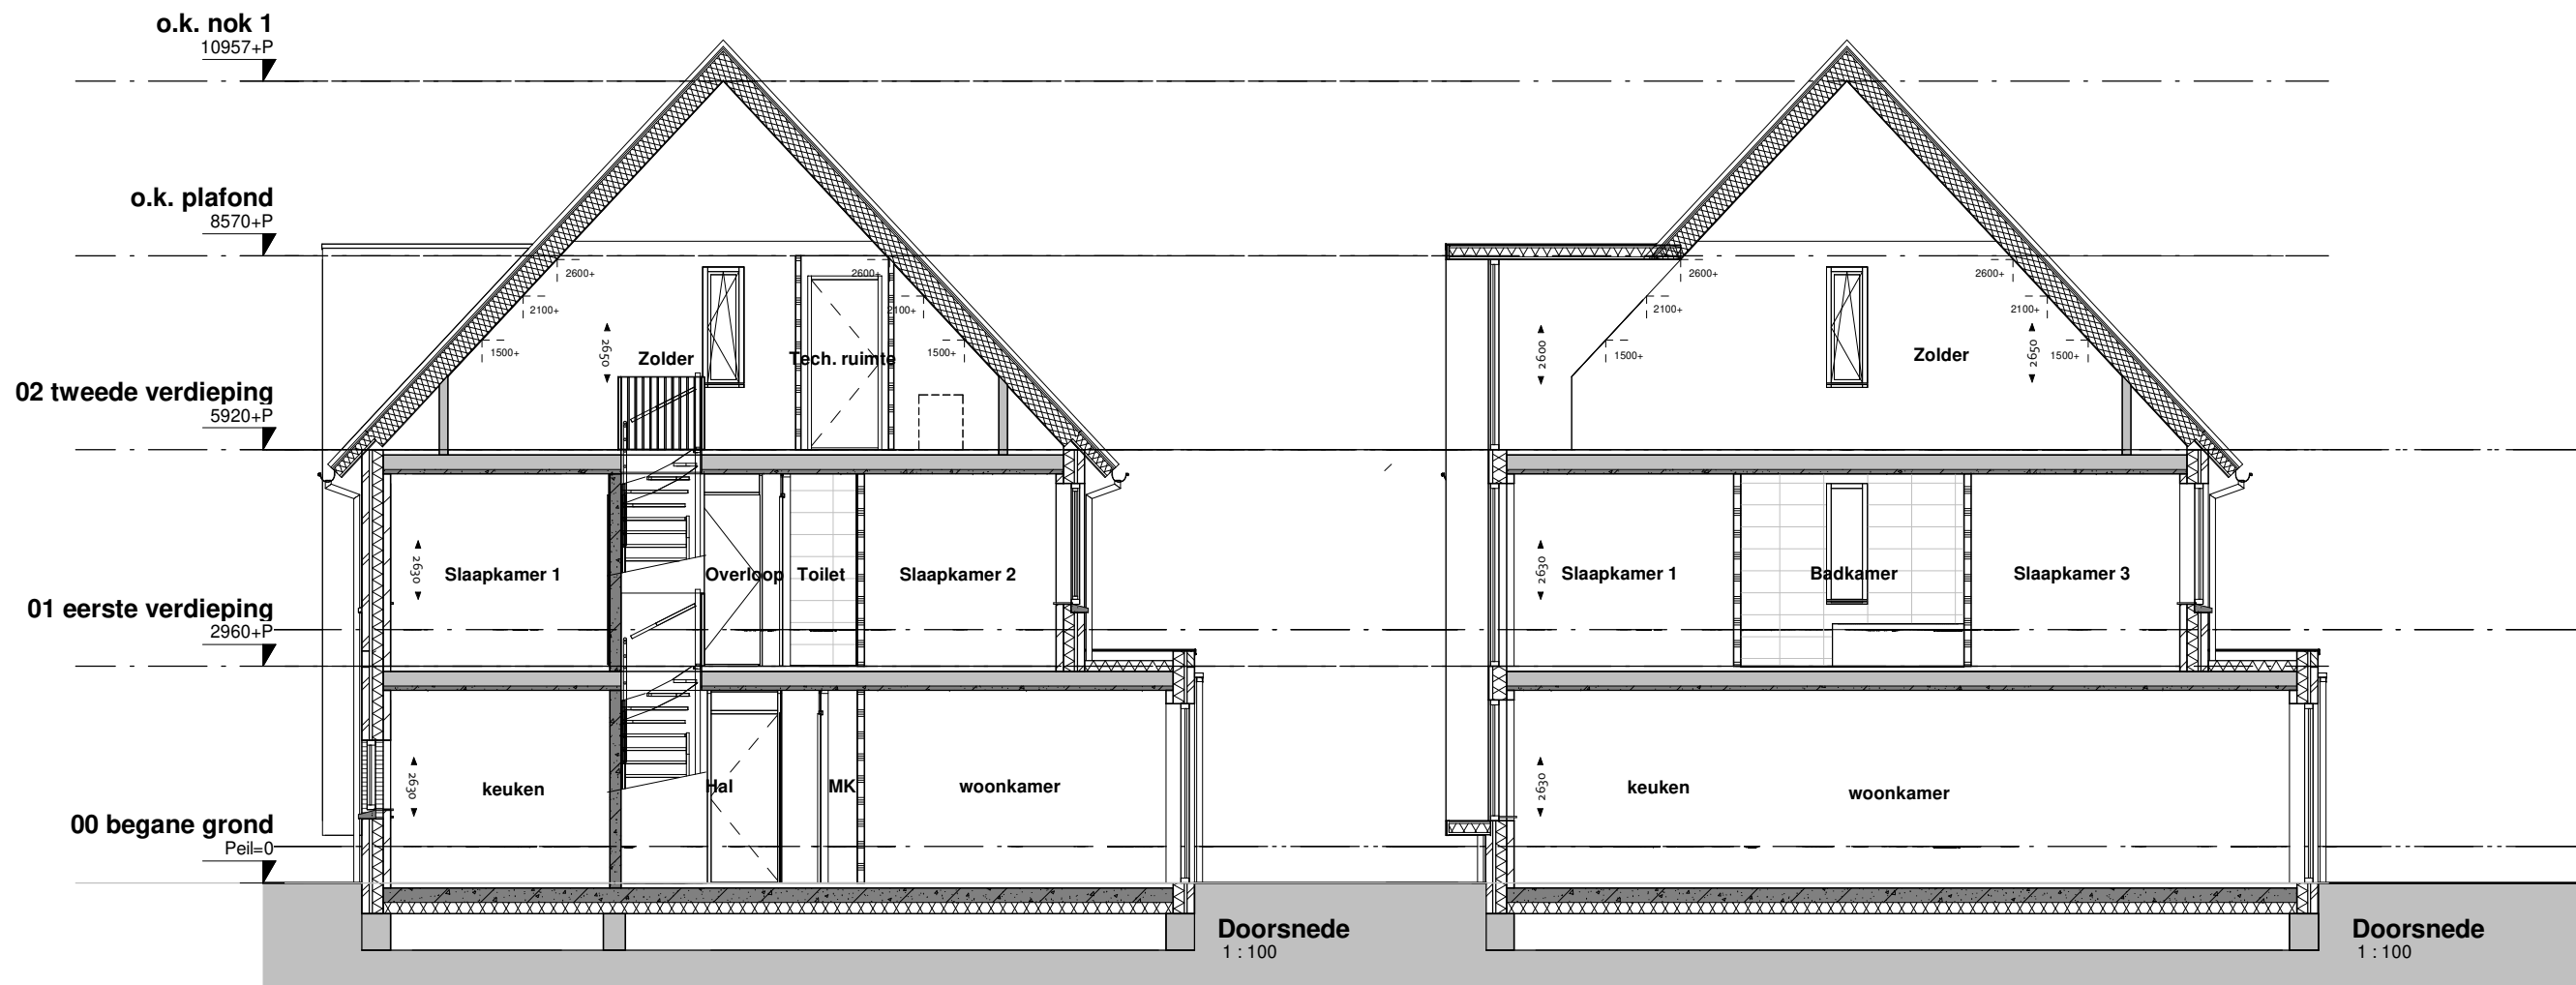

VERKOOPTEKENINGEN

PROJECT De Brugse Zoom, Nieuwerbrug

SPECIFICATIE type S-A2 bnr. 14

SCHAAL 1:100 FORMAAT A3

GETEKEND 01-12-2023

