


# type S-B1

bouwnummers 15, 20 (getekend)

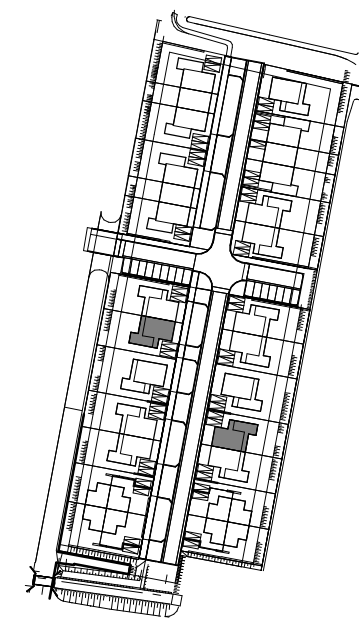

## VERKOOPTOKENINGEN

PROJECT De Brugse Zoom, Nieuwerbrug

SPECIFICATIE typen S-B1  
bnrs. 15 en 20(get.)

SCHAAL FORMAAT A3

GETEKEND 01-12-2023



## RENVOOI ELEKTRA


	centraaldoos/lichtpunt, plafond
	lichtpunt, wand
	schakelaar, enkel
	schakelaar, serie
	schakelaar, wissel
	wcd, enkel
	wcd, dubbel (horizontaal)
	wcd, dubbel (verticaal)
	wd/wm
	th
	wtw
	l.l.
	beldrukker
	schel
	rookmelder
	toevoerventiel mv
	afzuigventiel mv

	opstelplaats wm/wd
	inspectieluik met matrand (positie n.t.b.)
	verdeler
	radiator elektrisch
	afvoerput douche
	dakdoorvoer(en)
	luchtaanzuiging

## RENVOOI MATERIALEN

	metselwerk
	spouwisolatie, Rc=4,5
	kalkzandsteen (afm.vlgns.constr.)
	ribcassettevloer 350mm Rc=3,5
	breedplaat (afm.vlgns.constr.)
	isolatie dakplaat met afschot Rc=6,0
	dakpan + geïsoleerde kapconstructie Rc=6,0
	zandcementvloer 70mm
	binnenwand, gipsblokken 70 of 100mm
	vloer,- wandtegels

opmerking:  
voor overige vloer- en wandafwerkingen zie  
kleur,-  
en materiaalstaat en uitgangspuntenlijst

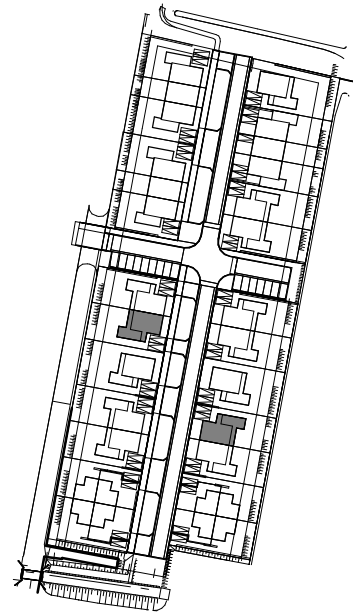


### VERKOOPTEKENINGEN

PROJECT De Brugse Zoom, Nieuwerbrug


SPECIFICATIE typen S-B1  
bnrs. 15 en 20(get.)

SCHAAL 1:50 FORMAAT A3

GETEKEND 01-12-2023

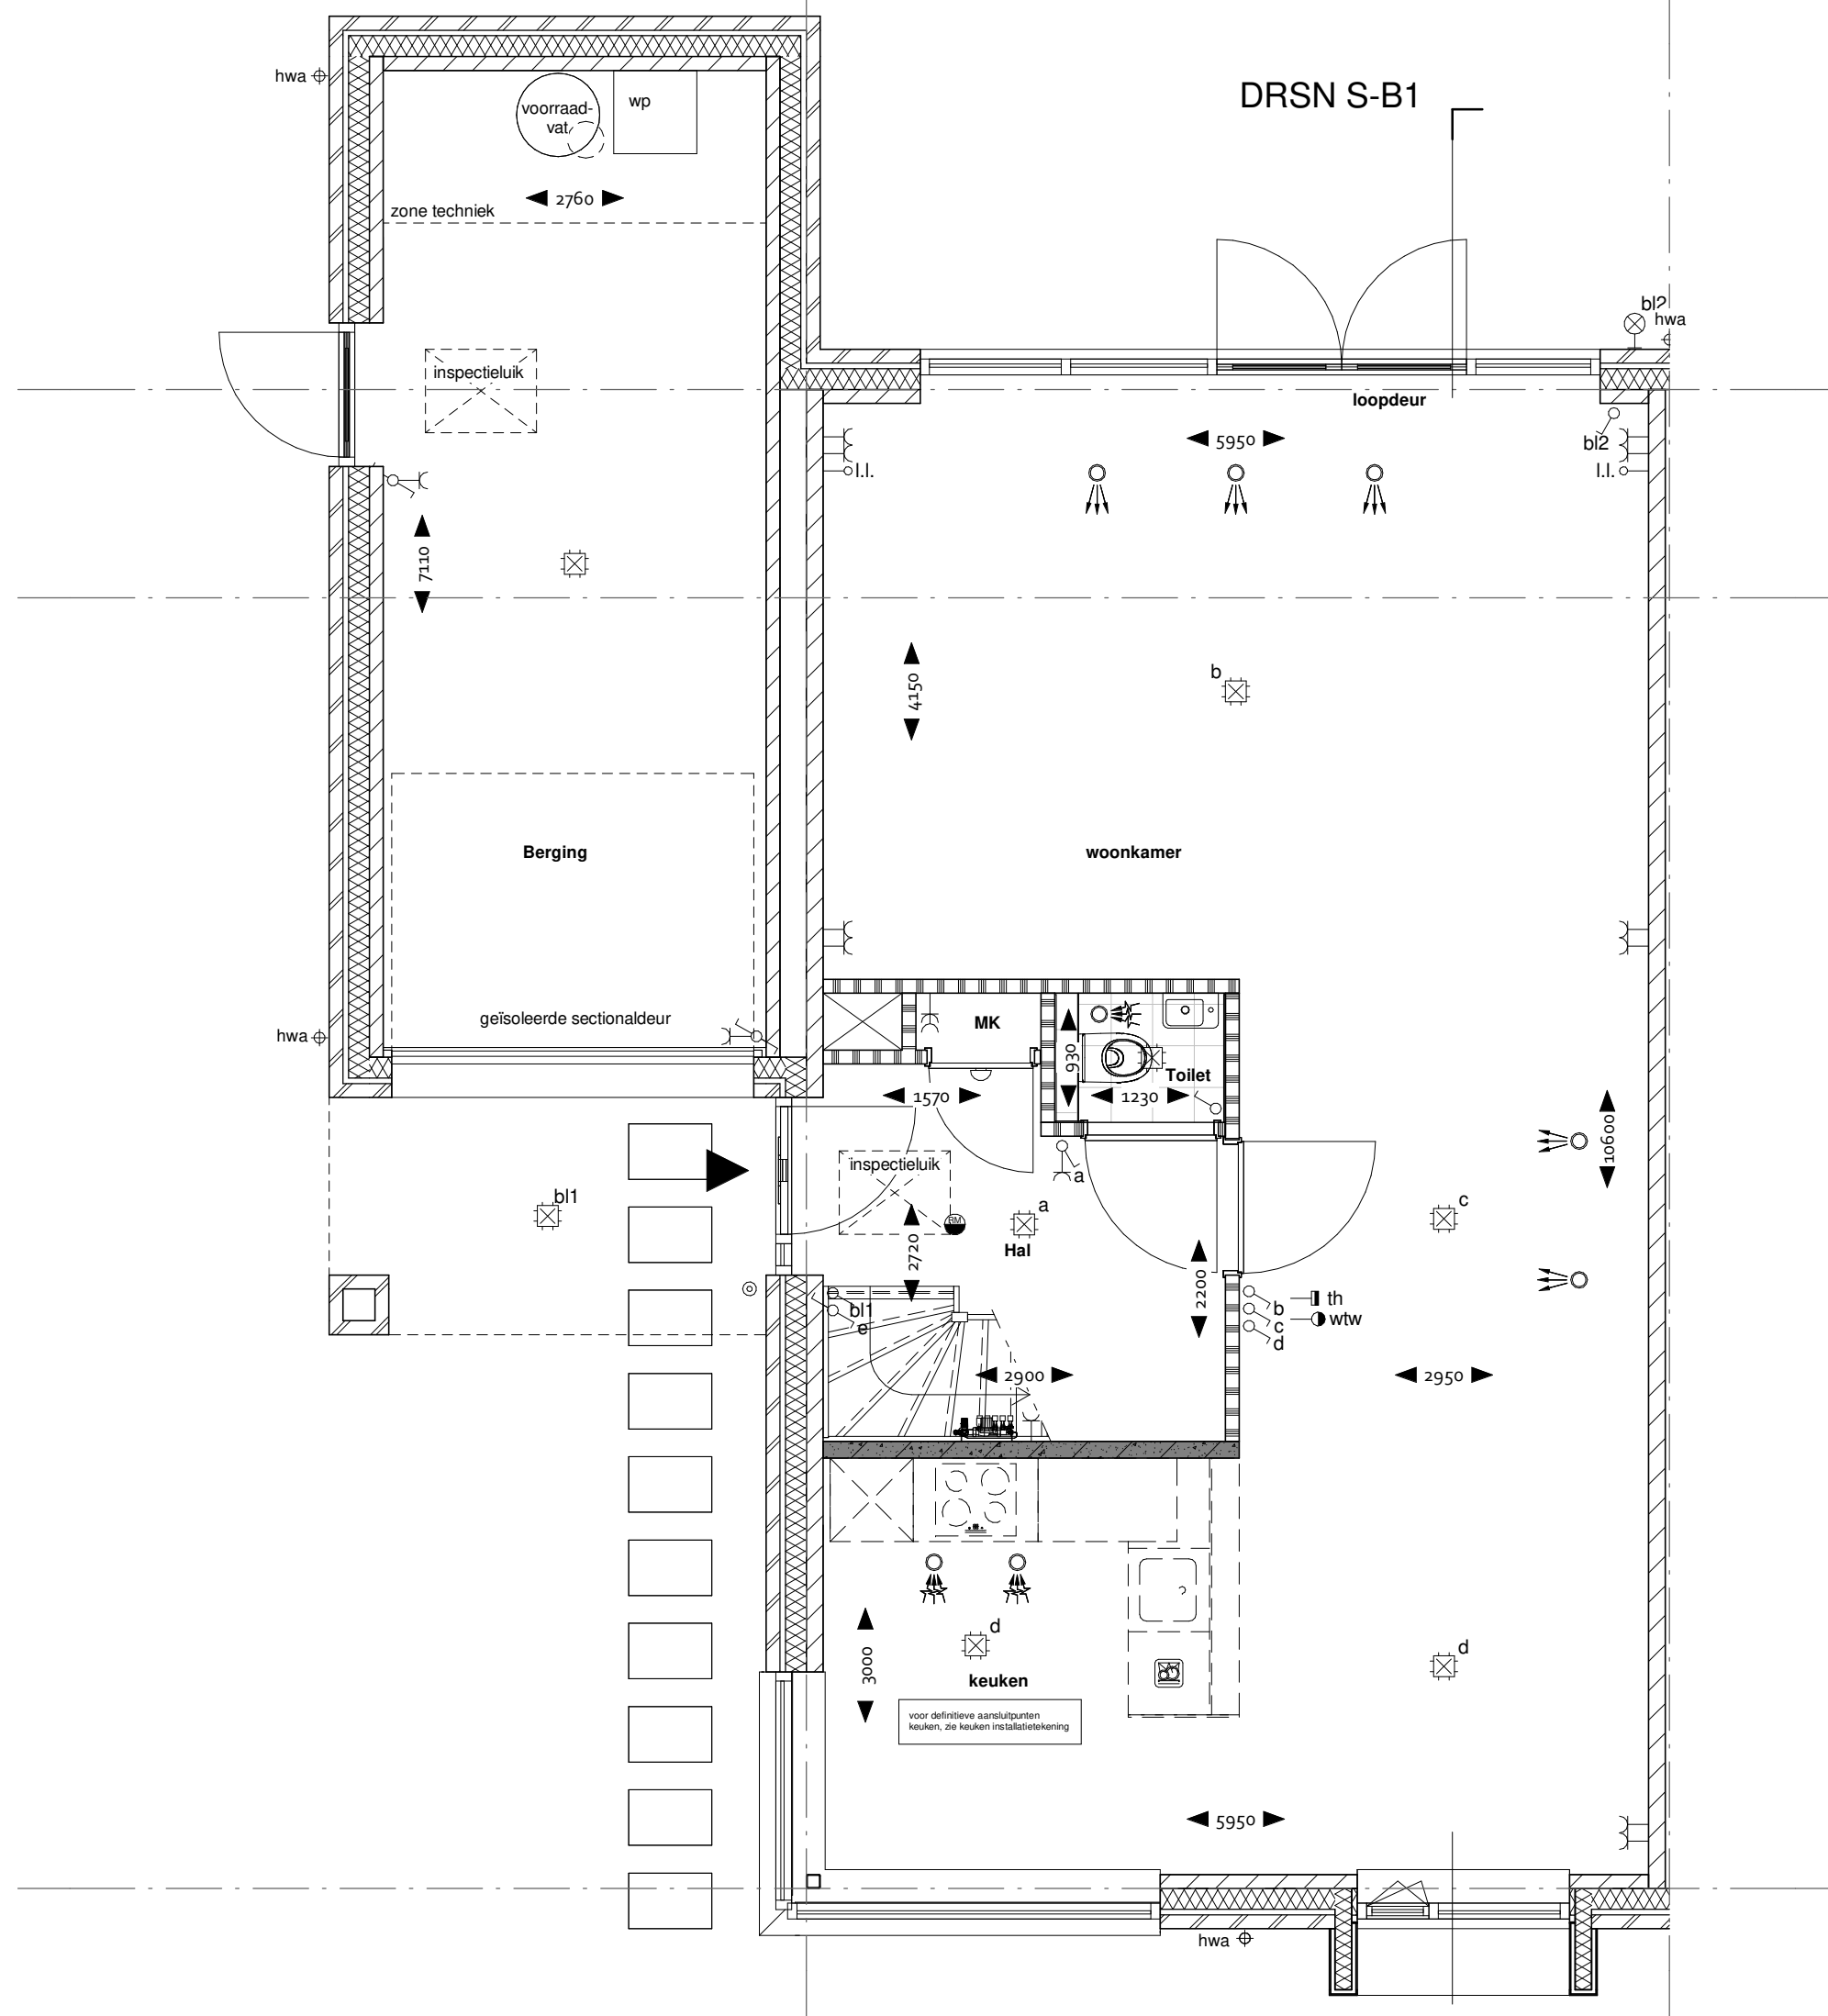


Begane grond  
1:50

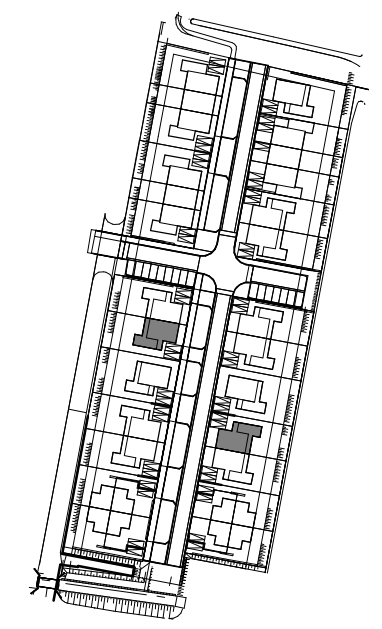


VERKOOPTOKENINGEN  
 PROJECT De Brugse Zoom, Nieuwerbrug  
 SPECIFICATIE typen S-B1  
 bnrs. 15 en 20(get.)  
 SCHAAL 1:50 FORMAAT A3  
 GETEKEND 01-12-2023



DRSN S-B1

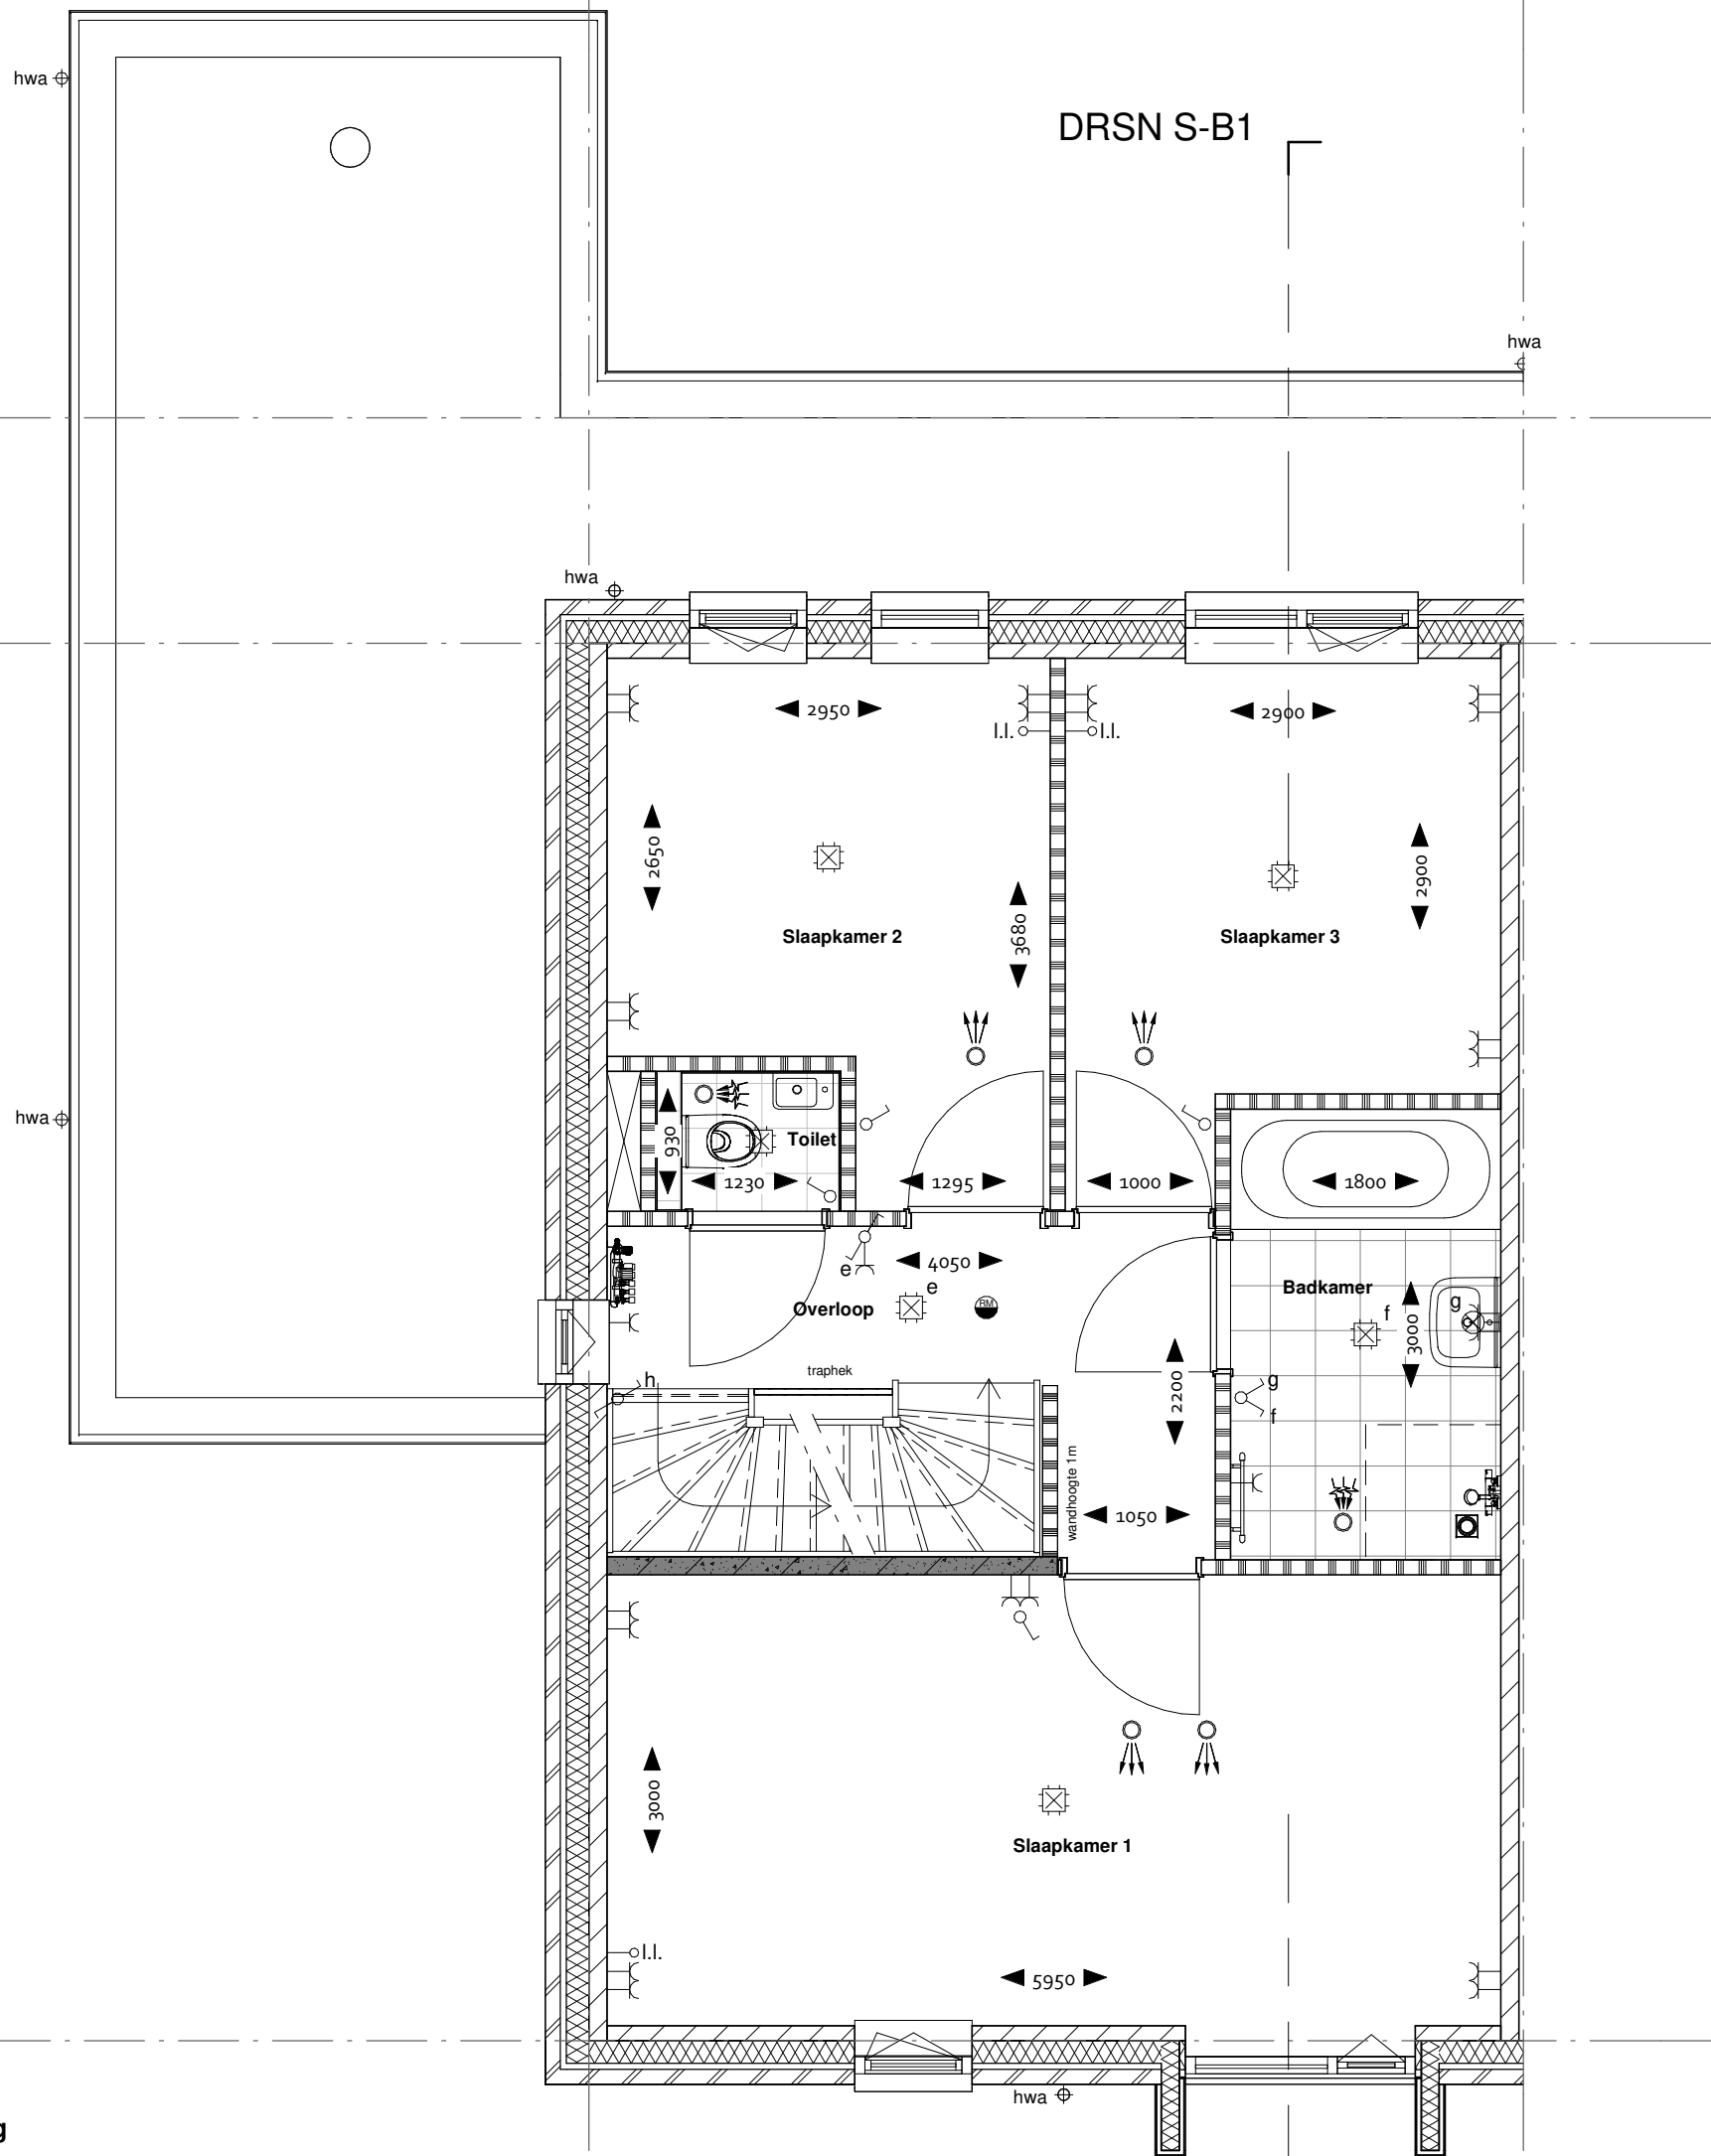

Eerste verdieping  
1:50

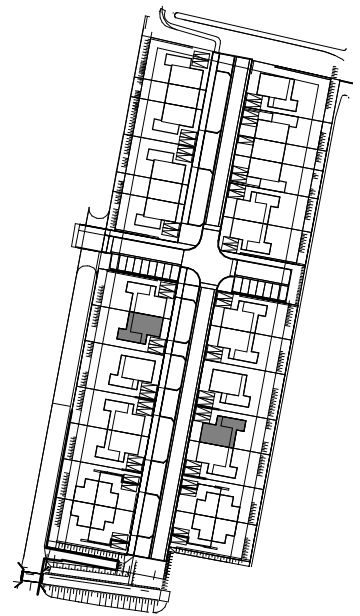

VERKOOPTKENINGEN

PROJECT De Brugse Zoom, Nieuwerbrug


SPECIFICATIE typen S-B1  
bnrs. 15 en 20(get.)

SCHAAL 1:50 FORMAAT A3

GETEKEND 01-12-2023




DRSN S-B1

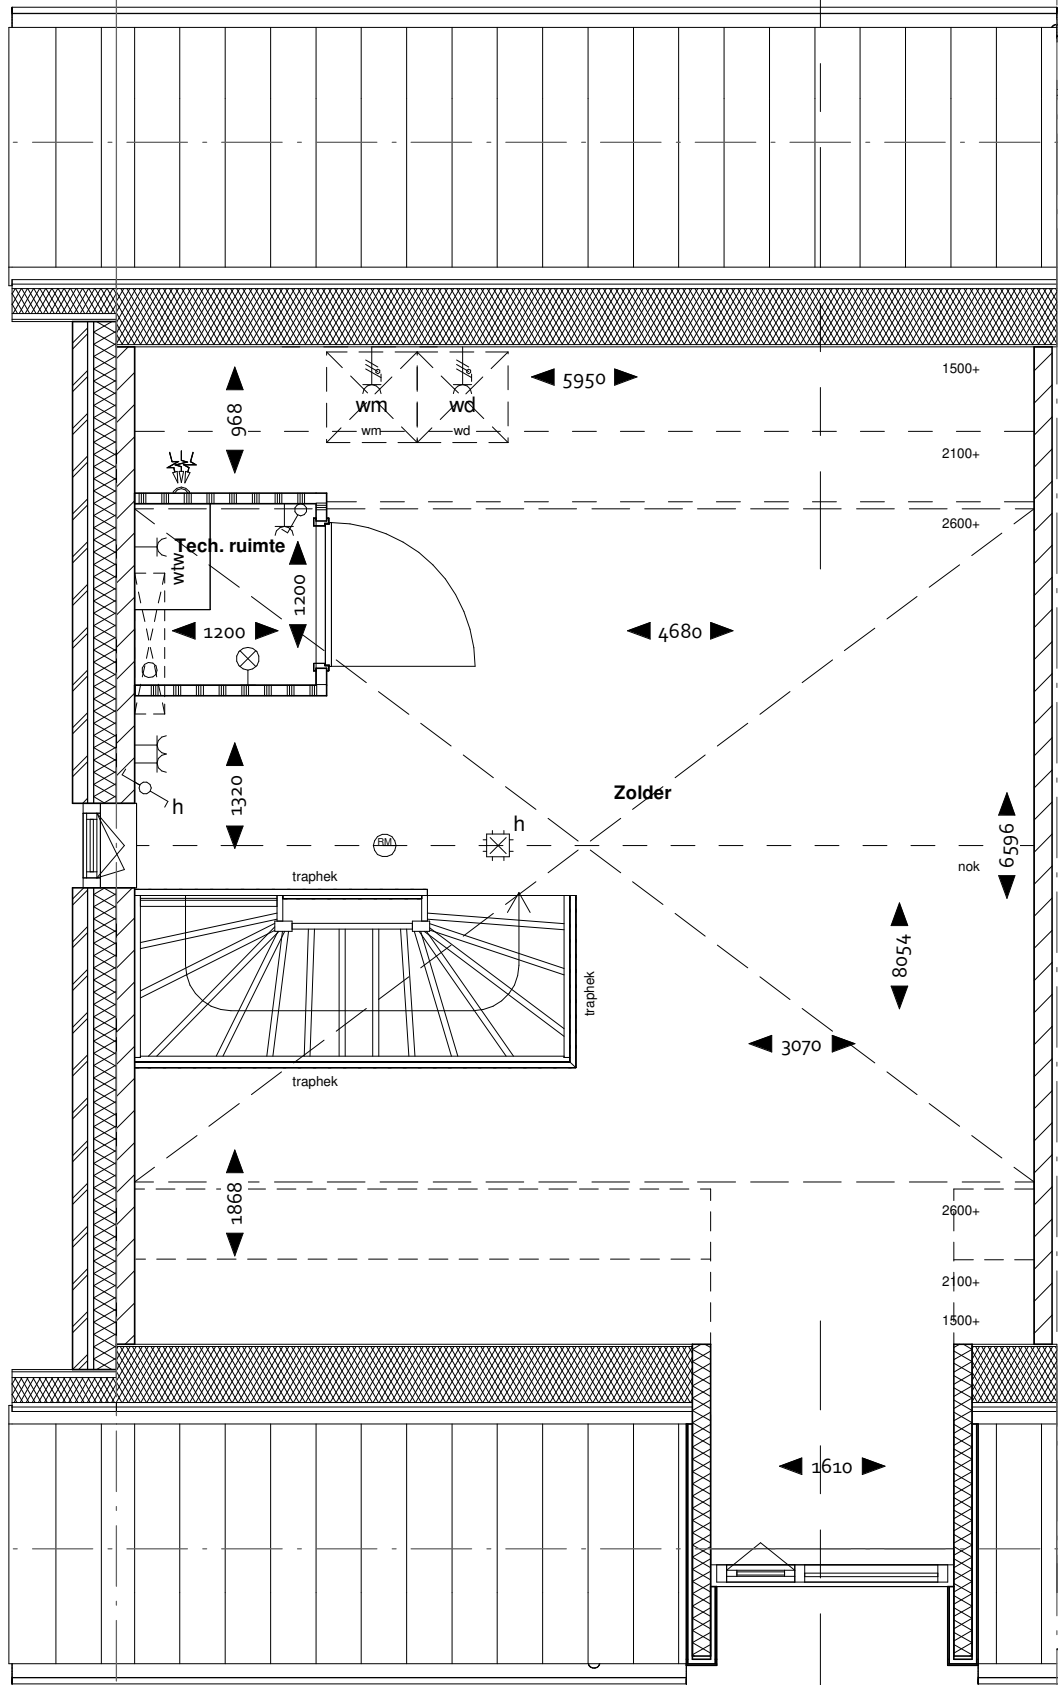


Tweede verdieping  
1 : 50

DRSN S-B1

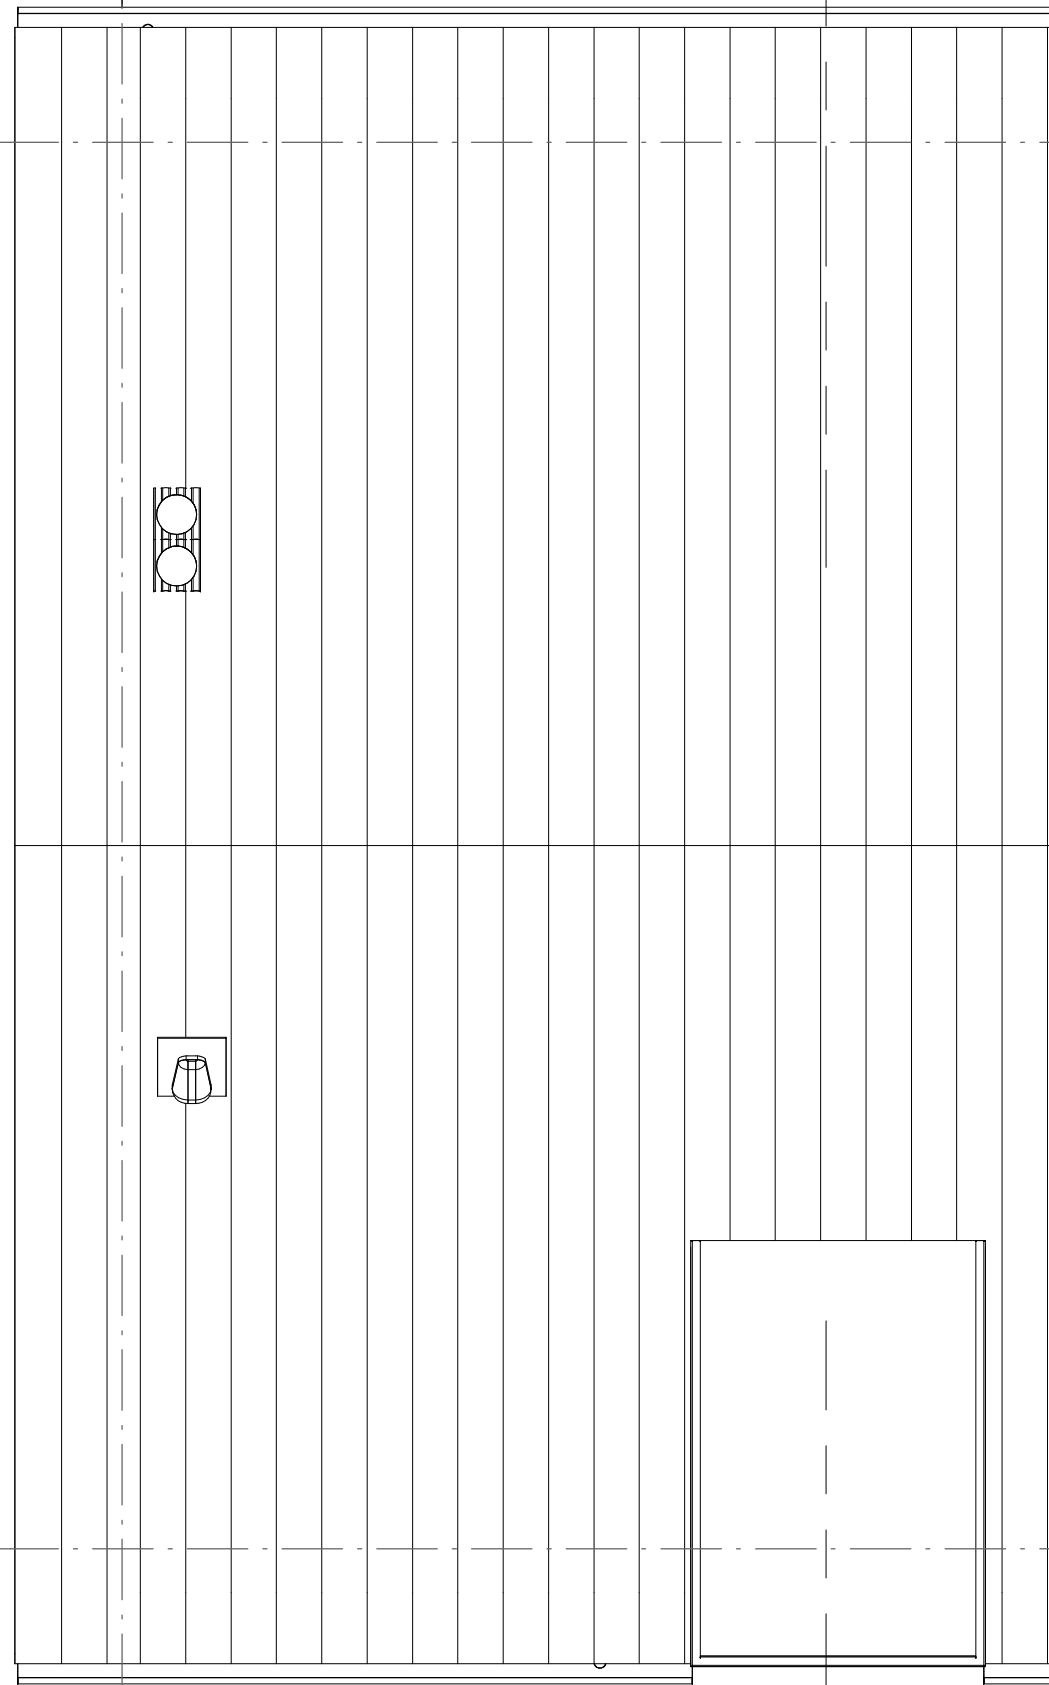

Dakaanzicht  
1 : 50

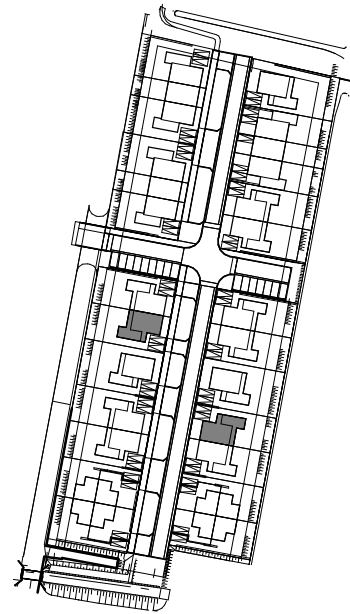

VERKOOPTOKENINGEN

PROJECT De Brugse Zoom, Nieuwerbrug

SPECIFICATIE typen S-B1  
bnrs. 15 en 20(get.)


SCHAAL 1:50 FORMAAT A3

GETEKEND 01-12-2023






Voorzicht  
1 : 100

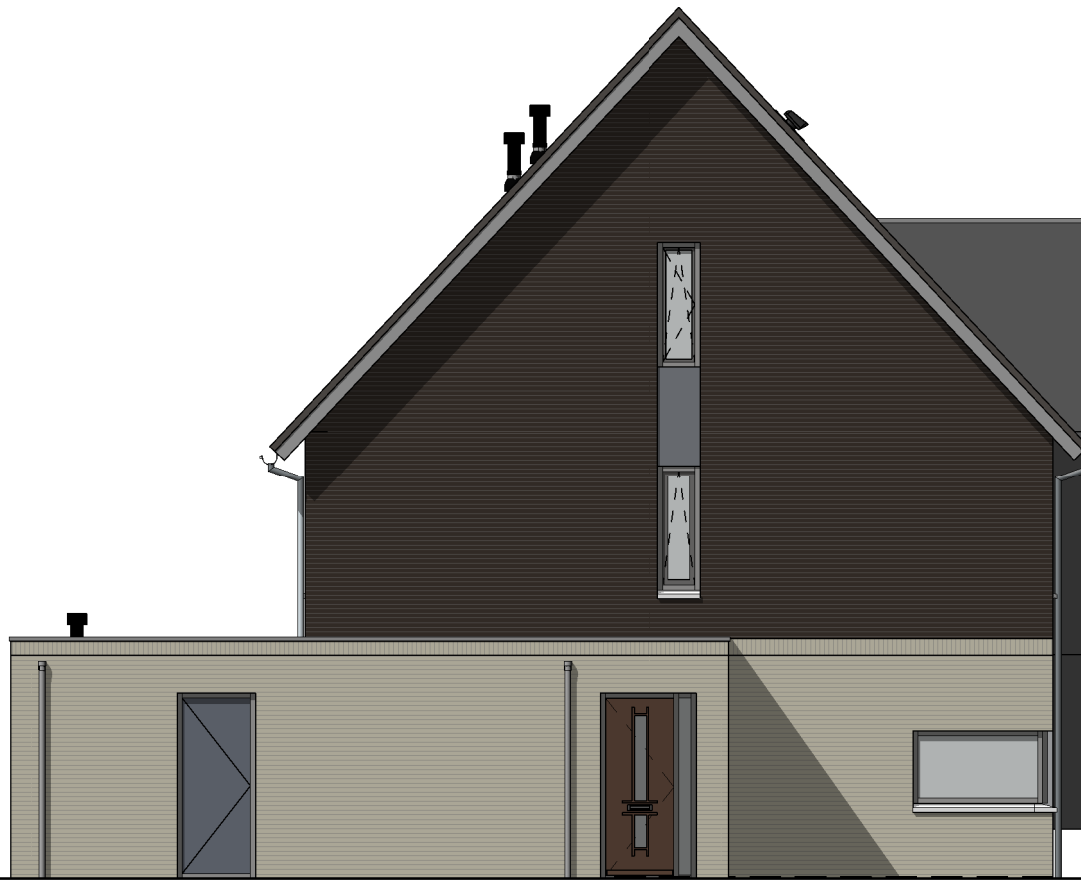


Linkerzijzicht  
1 : 100



Achterzicht  
1 : 100

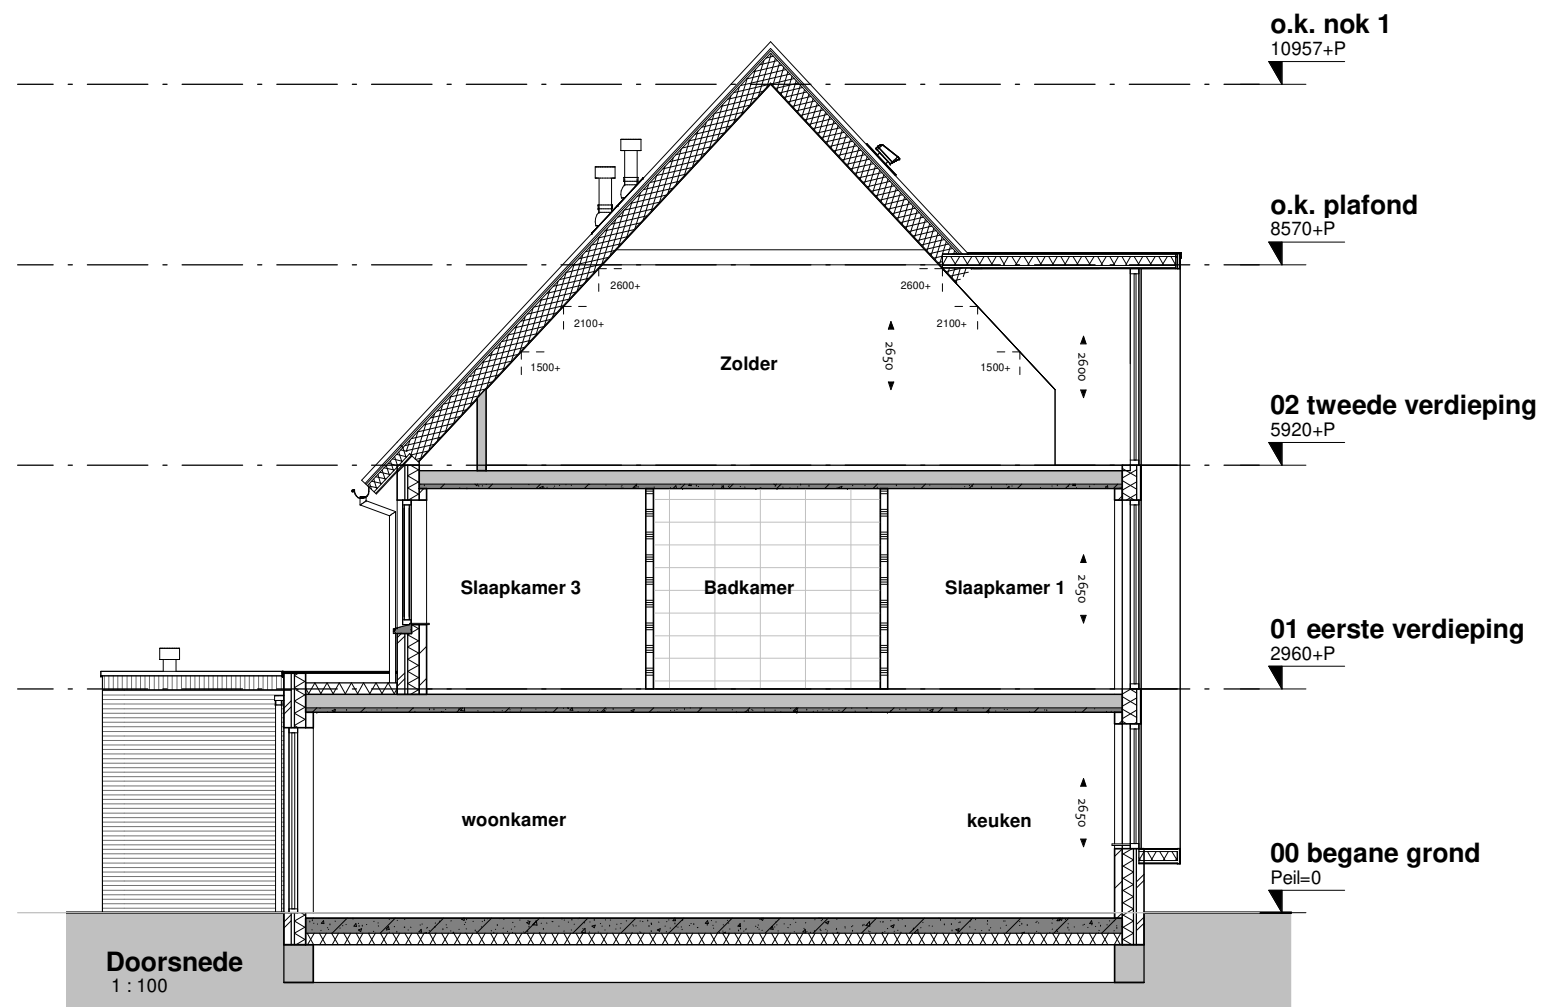

Doorsnede  
1 : 100

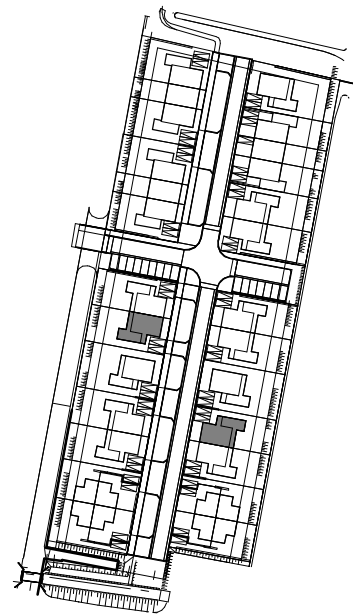

VERKOOPTEKENINGEN

PROJECT De Brugse Zoom, Nieuwerbrug

SPECIFICATIE typen S-B1  
bnrs. 15 en 20(get.)

SCHAAL 1:100 FORMAAT A3

GETEKEND 01-12-2023

