


type S-C2

bouwnummers 23, 29

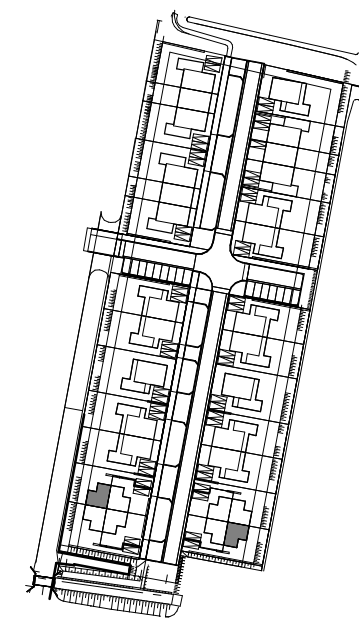

VERKOOPTEKENINGEN

PROJECT De Brugse Zoom, Nieuwerbrug

SPECIFICATIE type S-C2,
bnrs 23 en 29

SCHAAL FORMAAT A3

GETEKEND 01-12-2023



RENVOOI ELEKTRA


	centraaldoos/lichtpunt, plafond
	lichtpunt, wand
	schakelaar, enkel
	schakelaar, serie
	schakelaar, wissel
	wcd, enkel
	wcd, dubbel (horizontaal)
	wcd, dubbel (verticaal)
	wcd, wasdroger/wasmachine
	th
	wtw
	l.l.
	beldrukker
	schel
	rookmelder
	toevoerventiel mv
	afzuigventiel mv

	opstelplaats wm/wd
	inspectieluik met matrand (positie n.t.b.)
	verdeler
	radiator elektrisch
	afvoerput douche
	dakdoorvoer(en)
	luchtaanzuiging

RENVOOI MATERIALEN

	metselwerk
	spouwisolatie, Rc=4,5
	kalkzandsteen (afm.vlgns.constr.)
	ribcassettevloer 350mm Rc=3,5
	breedplaat (afm.vlgns.constr.)
	isolatie dakplaat met afschot Rc=6,0
	dakpan + geïsoleerde kapconstructie Rc=6,0
	zandcementvloer 70mm
	binnenwand, gipsblokken 70 of 100mm
	vloer,- wandtegels

opmerking:
voor overige vloer- en wandafwerkingen zie
kleur,-
en materiaalstaat en uitgangspuntenlijst

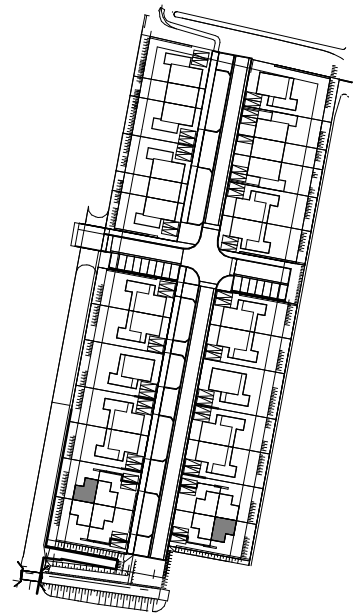

VERKOOPTEKENINGEN

PROJECT De Brugse Zoom, Nieuwerbrug


SPECIFICATIE type S-C2,
bnrs 23 en 29

SCHAAL 1:50 FORMAAT A3


GETEKEND 01-12-2023

DRSN C2


DRSN C2

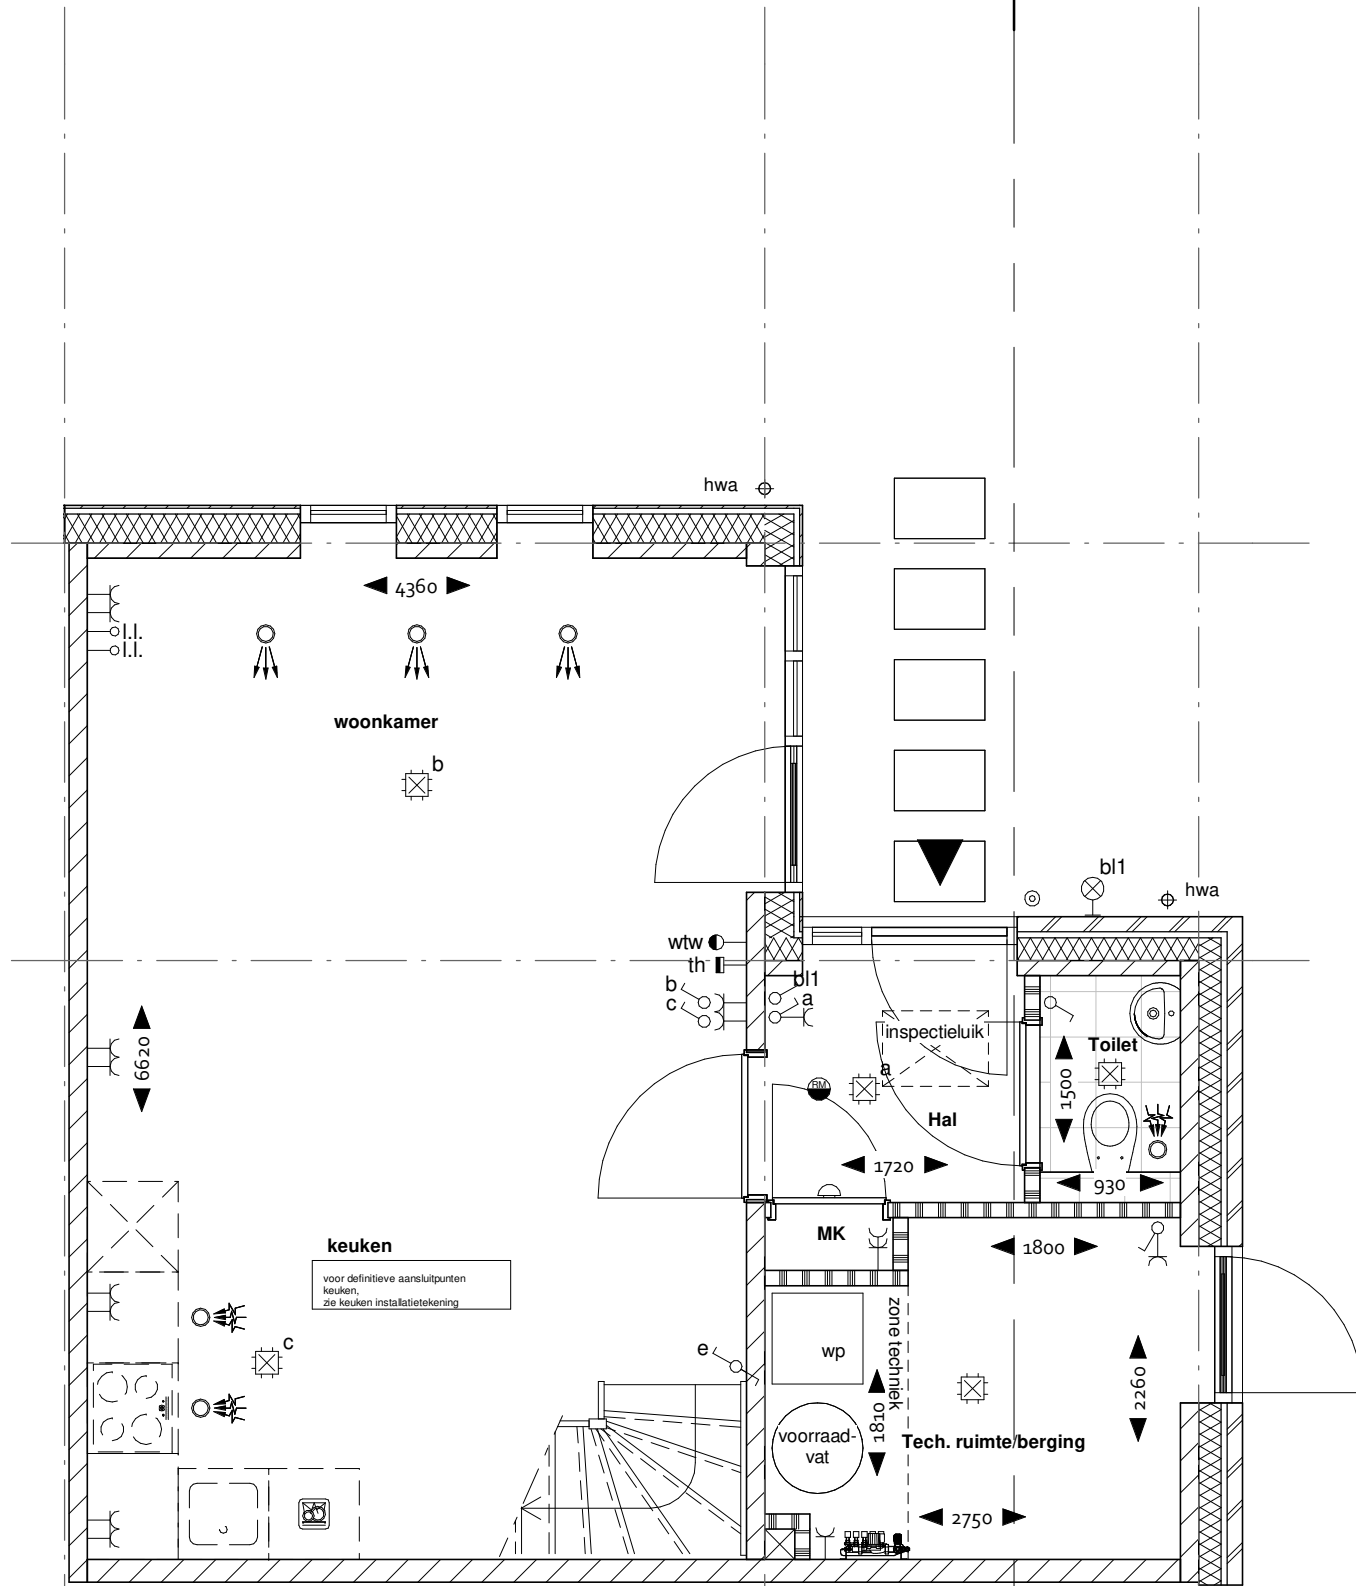

Begane grond
1:50

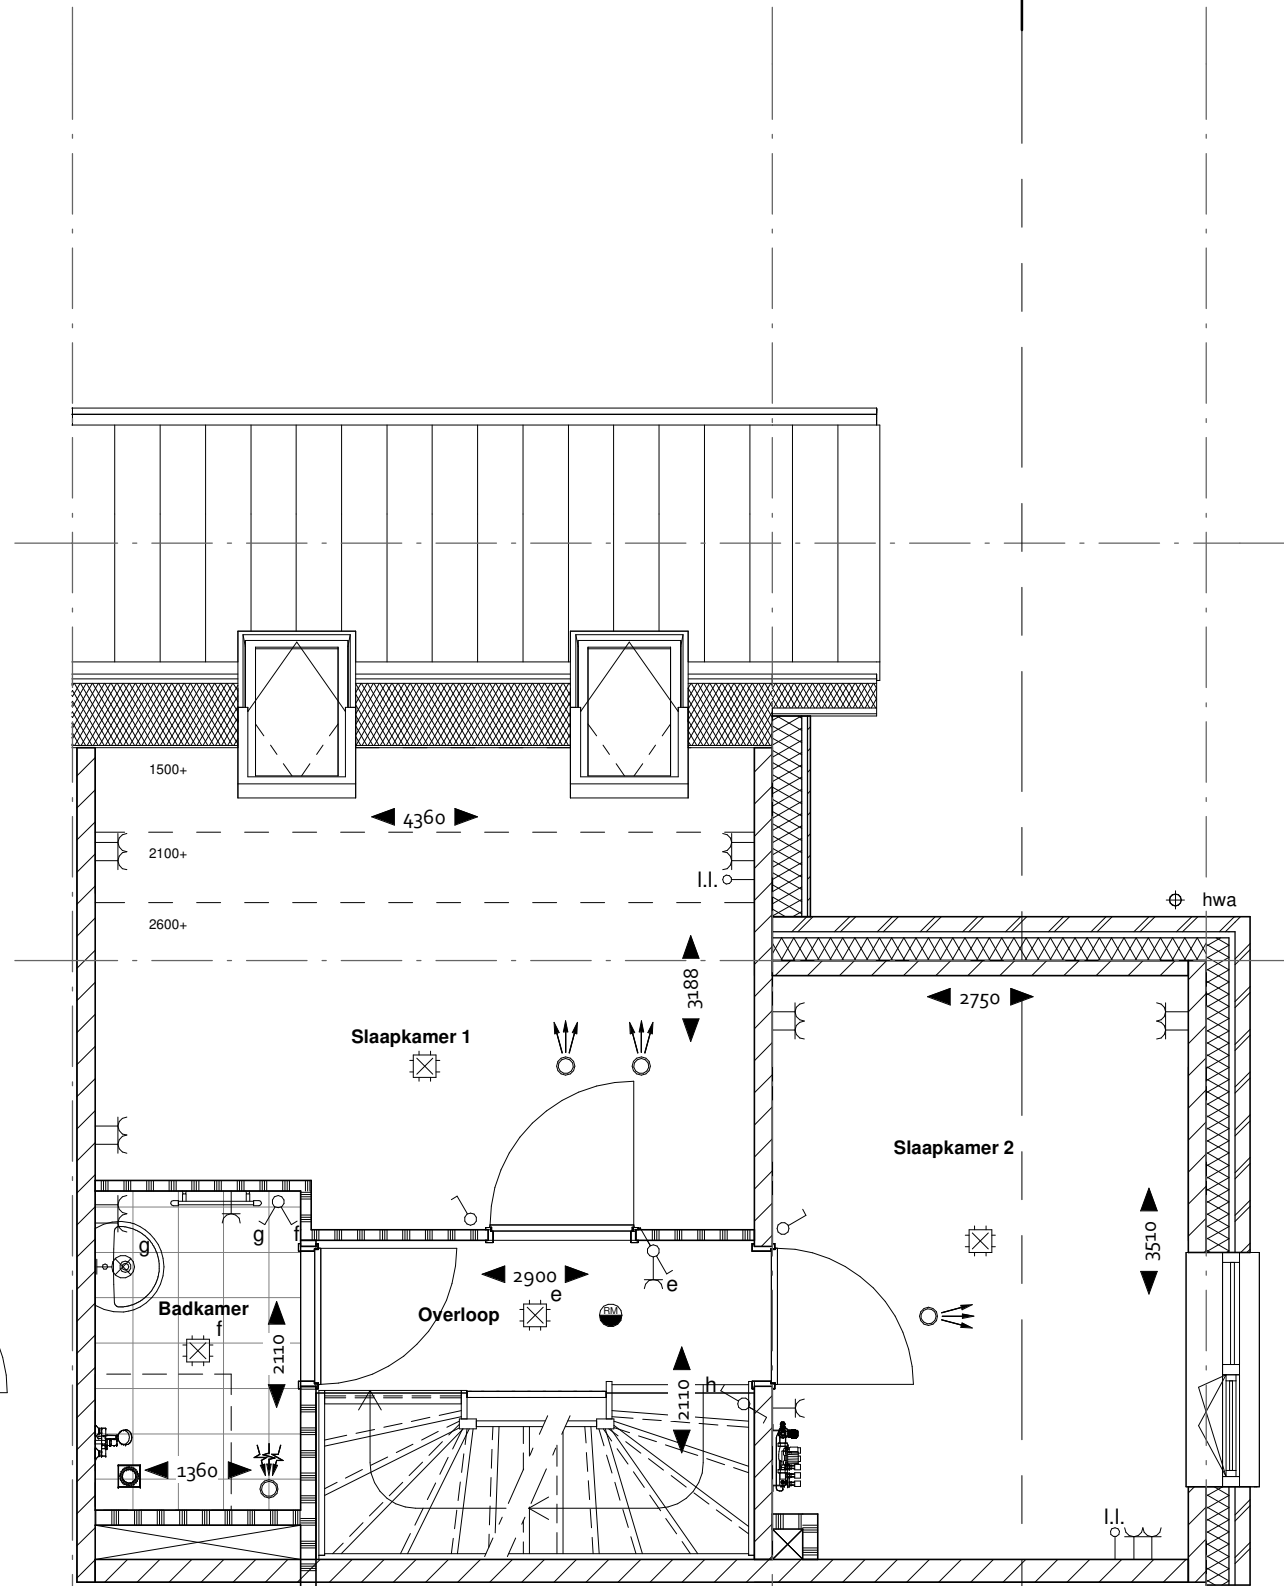

Eerste verdieping
1:50

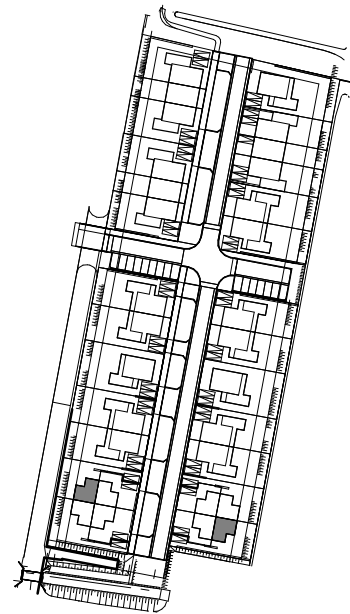

VERKOOPTEKENINGEN

PROJECT De Brugse Zoom, Nieuwerbrug




SPECIFICATIE type S-C2,
bnrs 23 en 29

SCHAAL 1:50 FORMAAT A3

GETEKEND 01-12-2023



DRSN C2

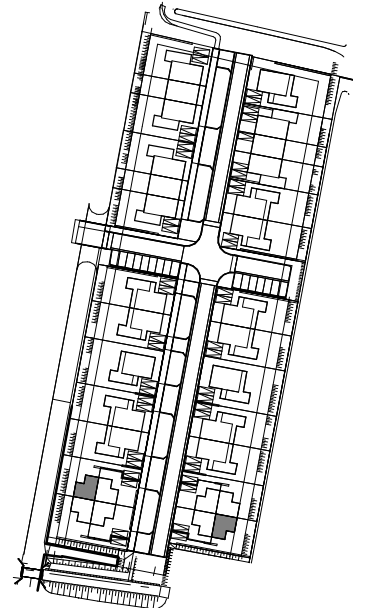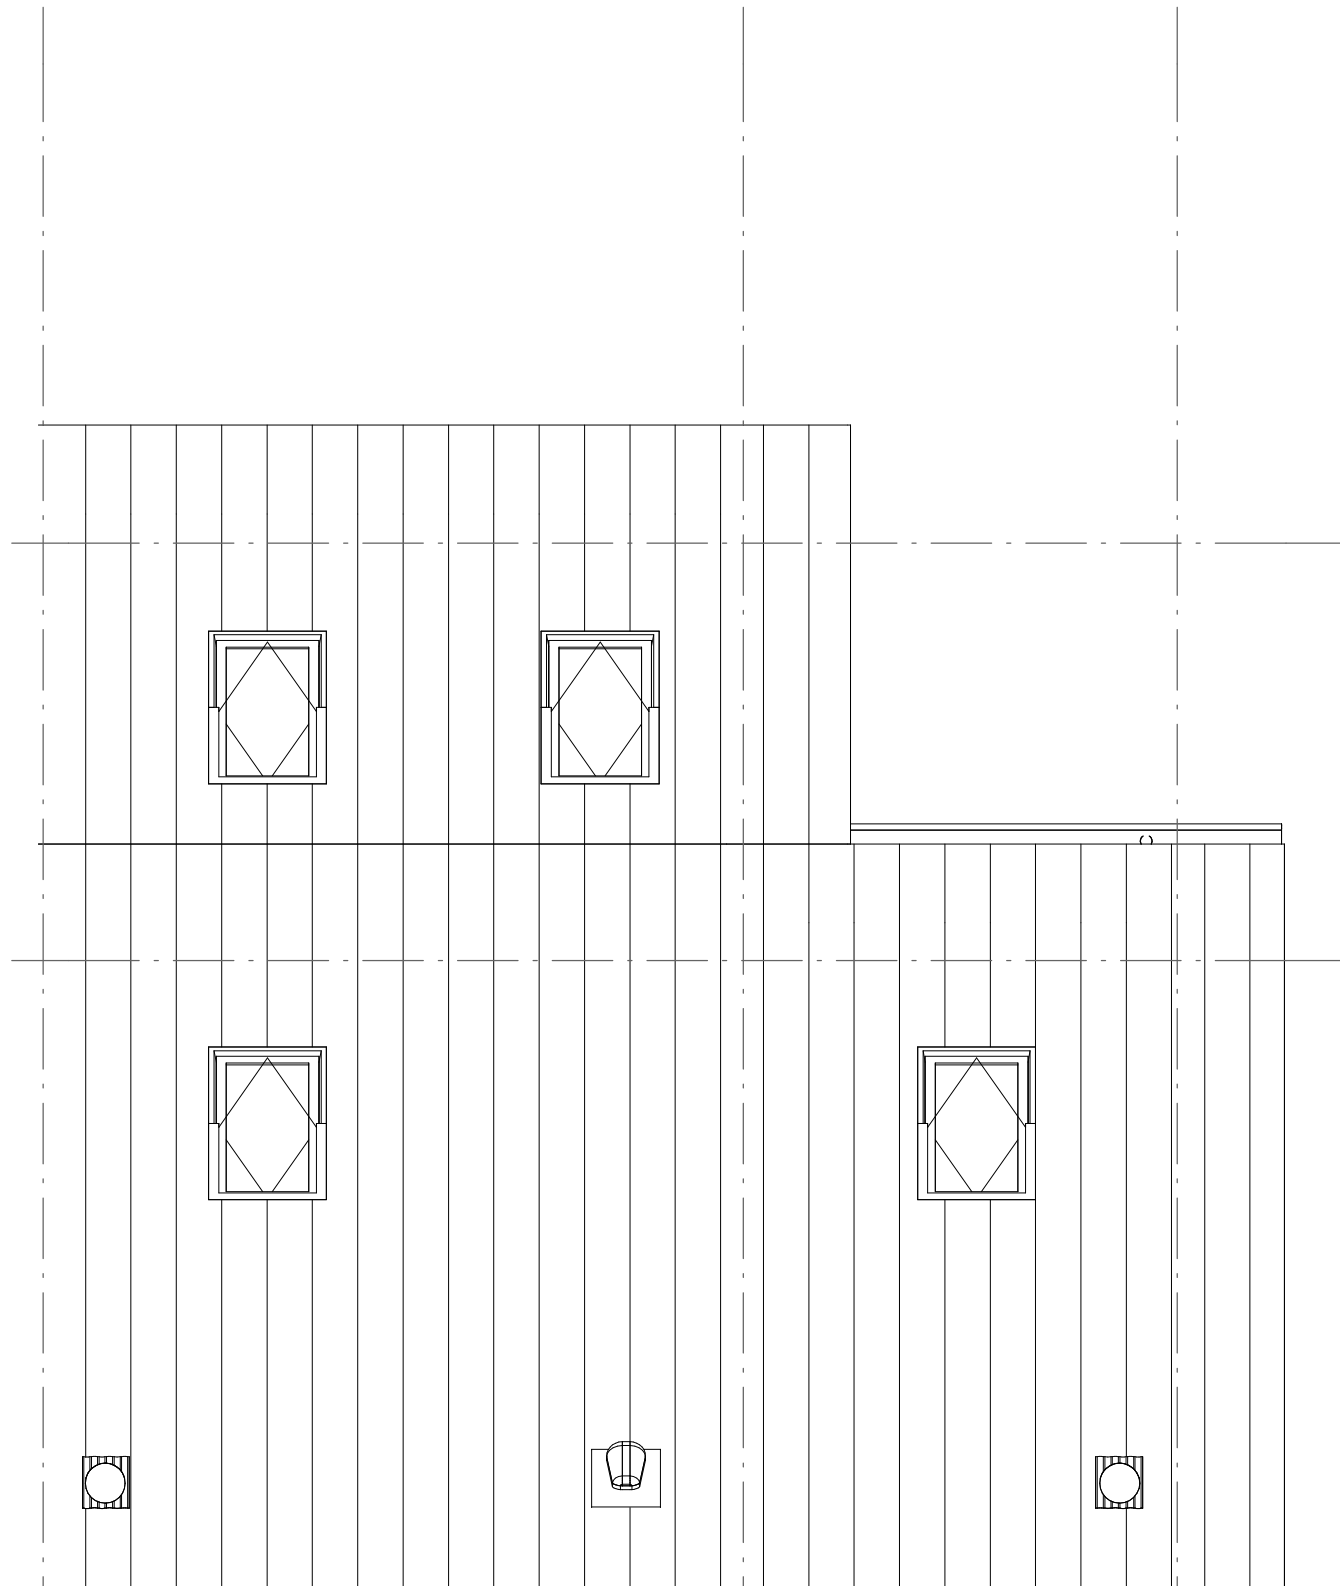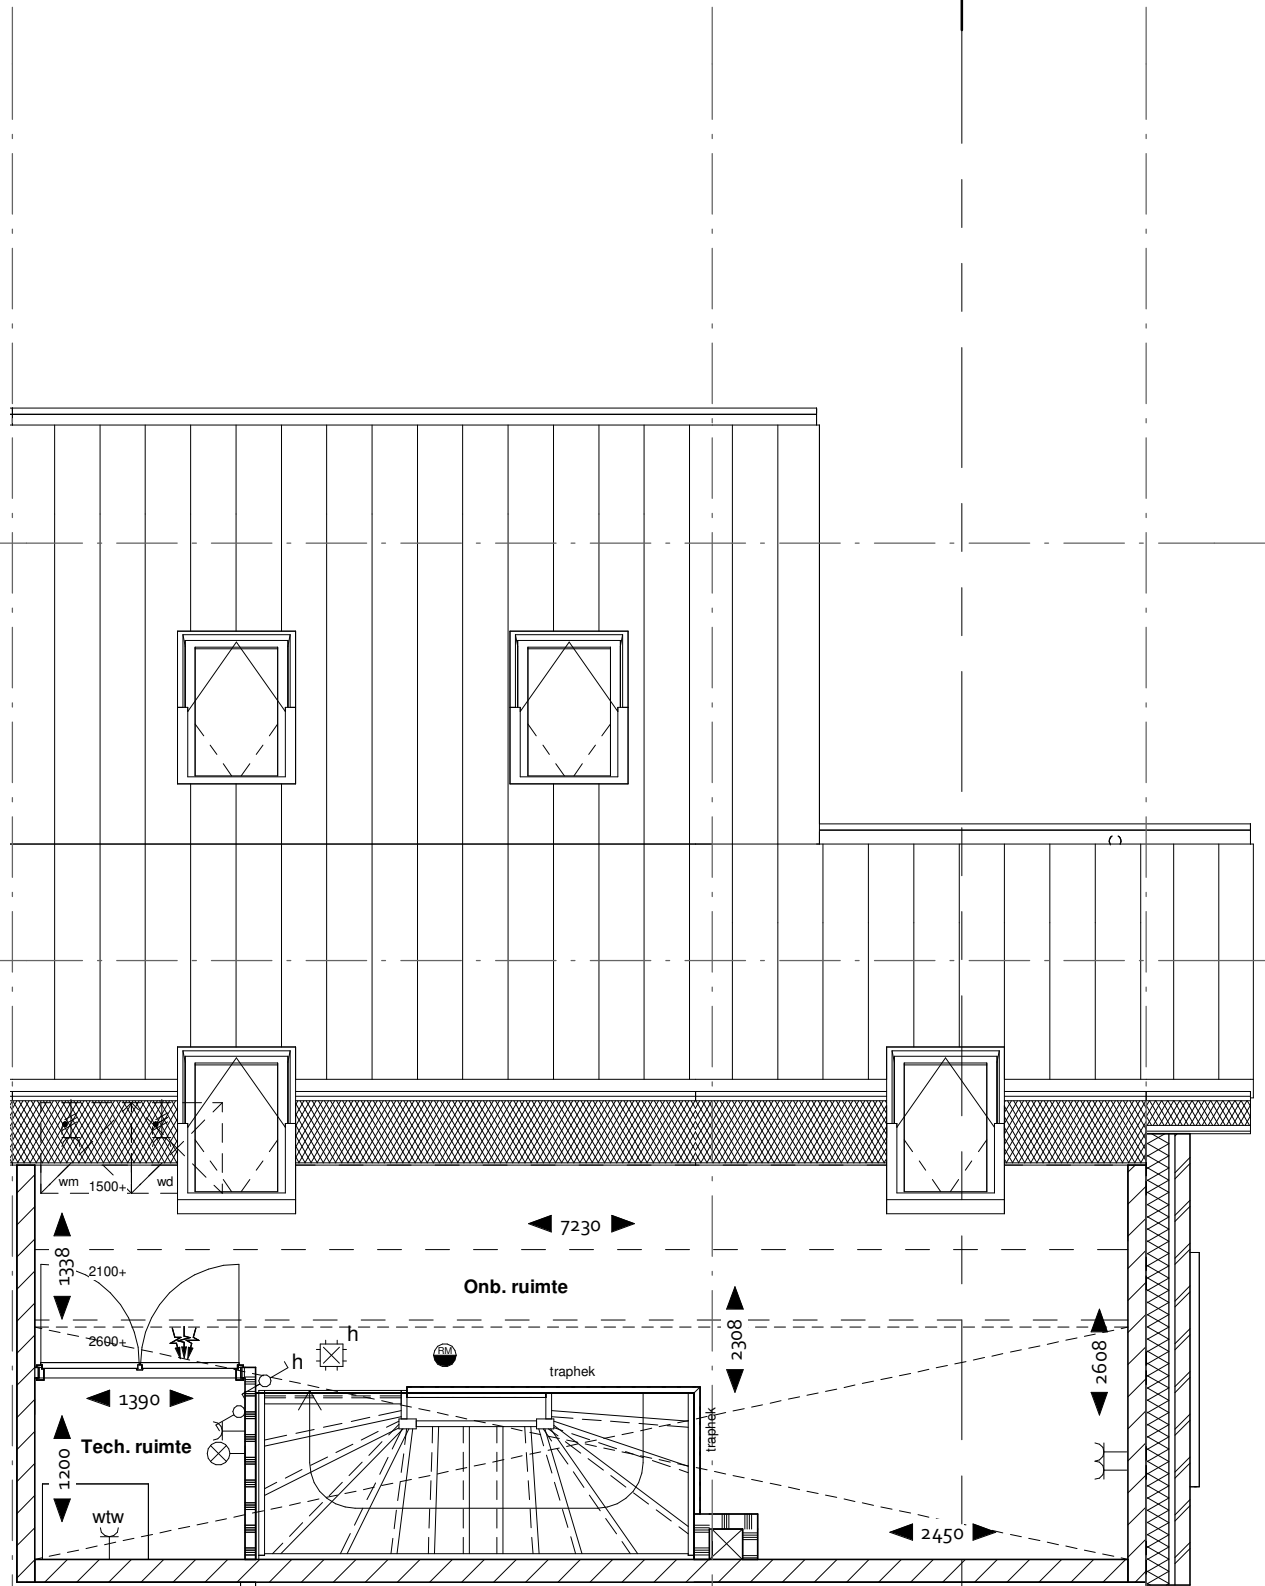

Tweede verdieping
1 : 50

Dakaanzicht
1 : 50

VERKOOPTEKENINGEN

PROJECT De Brugse Zoom, Nieuwerbrug

SPECIFICATIE type S-C2,
bnrs 23 en 29

SCHAAL 1:50 FORMAAT A3

GETEKEND 01-12-2023







Aanzicht entreezijde
1 : 100



Zijaanzicht
1 : 100

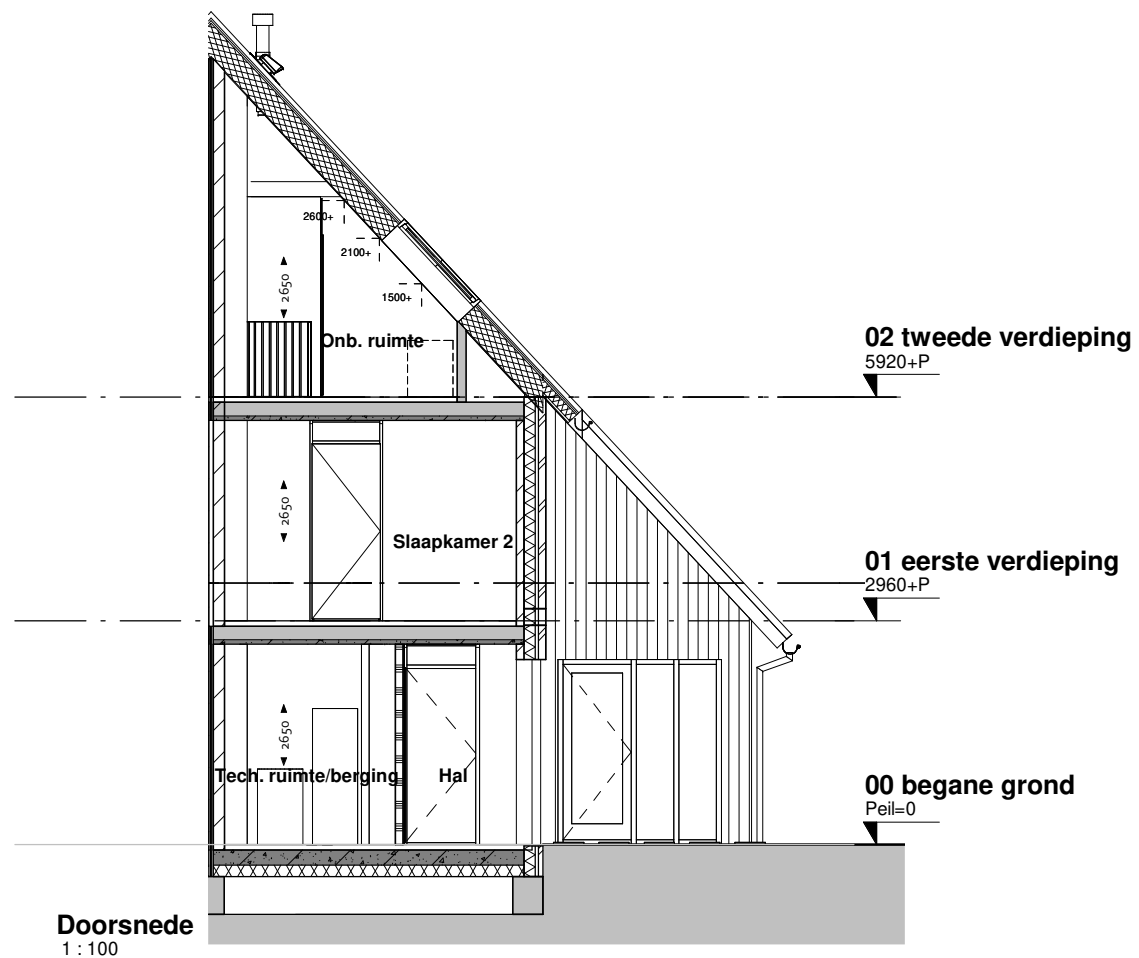

Doorsnede
1 : 100

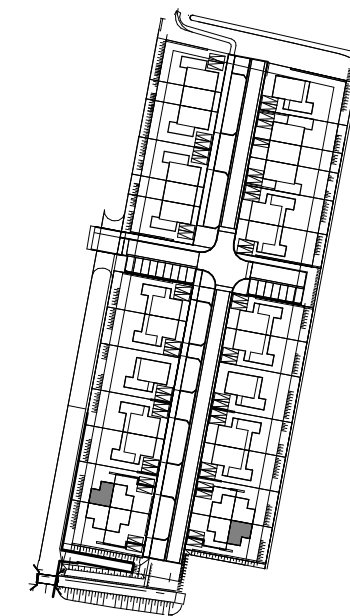

VERKOOPTEKENINGEN

PROJECT De Brugse Zoom, Nieuwerbrug

SPECIFICATIE type S-C2,
bnrs 23 en 29

SCHAAL 1:100 FORMAAT A3

GETEKEND 01-12-2023

