


type T-A1

bouwnummer 19

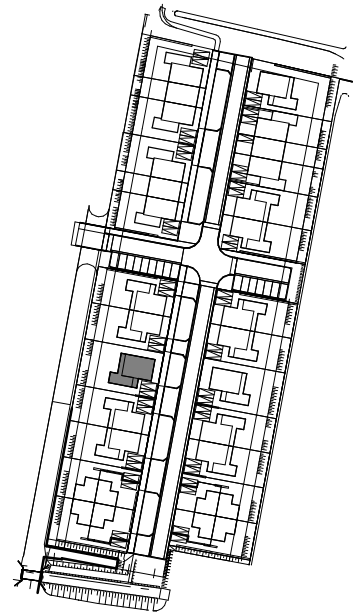

VERKOOPTOKENINGEN

PROJECT De Brugse Zoom, Nieuwerbrug

SPECIFICATIE type T-A1
bnr. 19

SCHAAL FORMAAT A3

GETEKEND 01-12-2023



RENVOOI ELEKTRA


	centraaldoos/lichtpunt, plafond
	lichtpunt, wand
	schakelaar, enkel
	schakelaar, serie
	schakelaar, wissel
	wcd, enkel
	wcd, dubbel (horizontaal)
	wcd, dubbel (verticaal)
	wd/wm
	th
	wtw
	l.l.
	beldrukker
	schel
	rookmelder
	toevoerventiel mv
	afzuigventiel mv

	opstelplaats wm/wd
	inspectieluik met matrand (positie n.t.b.)
	verdeler
	radiator elektrisch
	afvoerput douche
	dakdoorvoer(en)
	luchtaanzuiging

RENVOOI MATERIALEN

	metselwerk
	spouwisolatie, Rc=4,5
	kalkzandsteen (afm.vlgns.constr.)
	ribcassettevloer 350mm Rc=3,5
	breedplaat (afm.vlgns.constr.)
	isolatie dakplaat met afschot Rc=6,0
	dakpan + geïsoleerde kapconstructie Rc=6,0
	zandcementvloer 70mm
	binnenwand, gipsblokken 70 of 100mm
	vloer,- wandtegels

opmerking:
voor overige vloer- en wandafwerkingen zie
kleur,-
en materiaalstaat en uitgangspuntenlijst

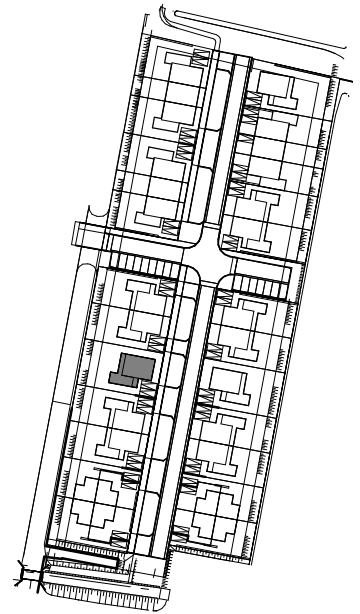

VERKOOPTEKENINGEN

PROJECT De Brugse Zoom, Nieuwerbrug

SPECIFICATIE type T-A1
bnr. 19

SCHAAL FORMAAT A3

GETEKEND 01-12-2023

DRSN T-A1

DRSN T-A2

hwa

voorraad-
vat wp

zone techniek

inspectieluik

7110

4120

6360

b

Berging

woonkamer

geïsoleerde sectionaldeur

MK

Toilet

1570

1230

inspectieluik

Hal

2720

2900

2200

th

wtw

bl1

c

bl2

bl2

l.l.

bl2

hwa

3360

10600


keuken

3000

5760

voor de definitieve aansluitpunten keuken,
zie keuken installatietekening

Begane grond
1:50

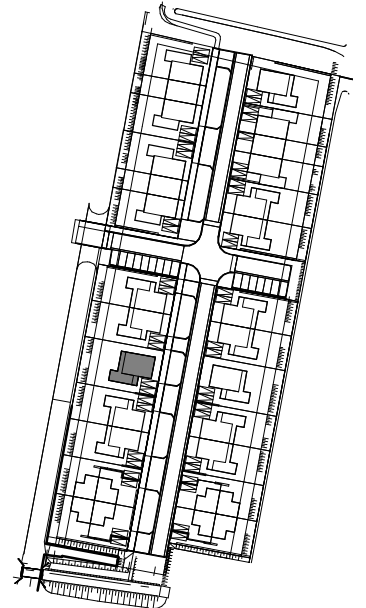

VERKOOPTEKENINGEN


PROJECT De Brugse Zoom, Nieuwerbrug

SPECIFICATIE type T-A1
bnr. 19


SCHAAL 1:50 FORMAAT A3

GETEKEND 01-12-2023



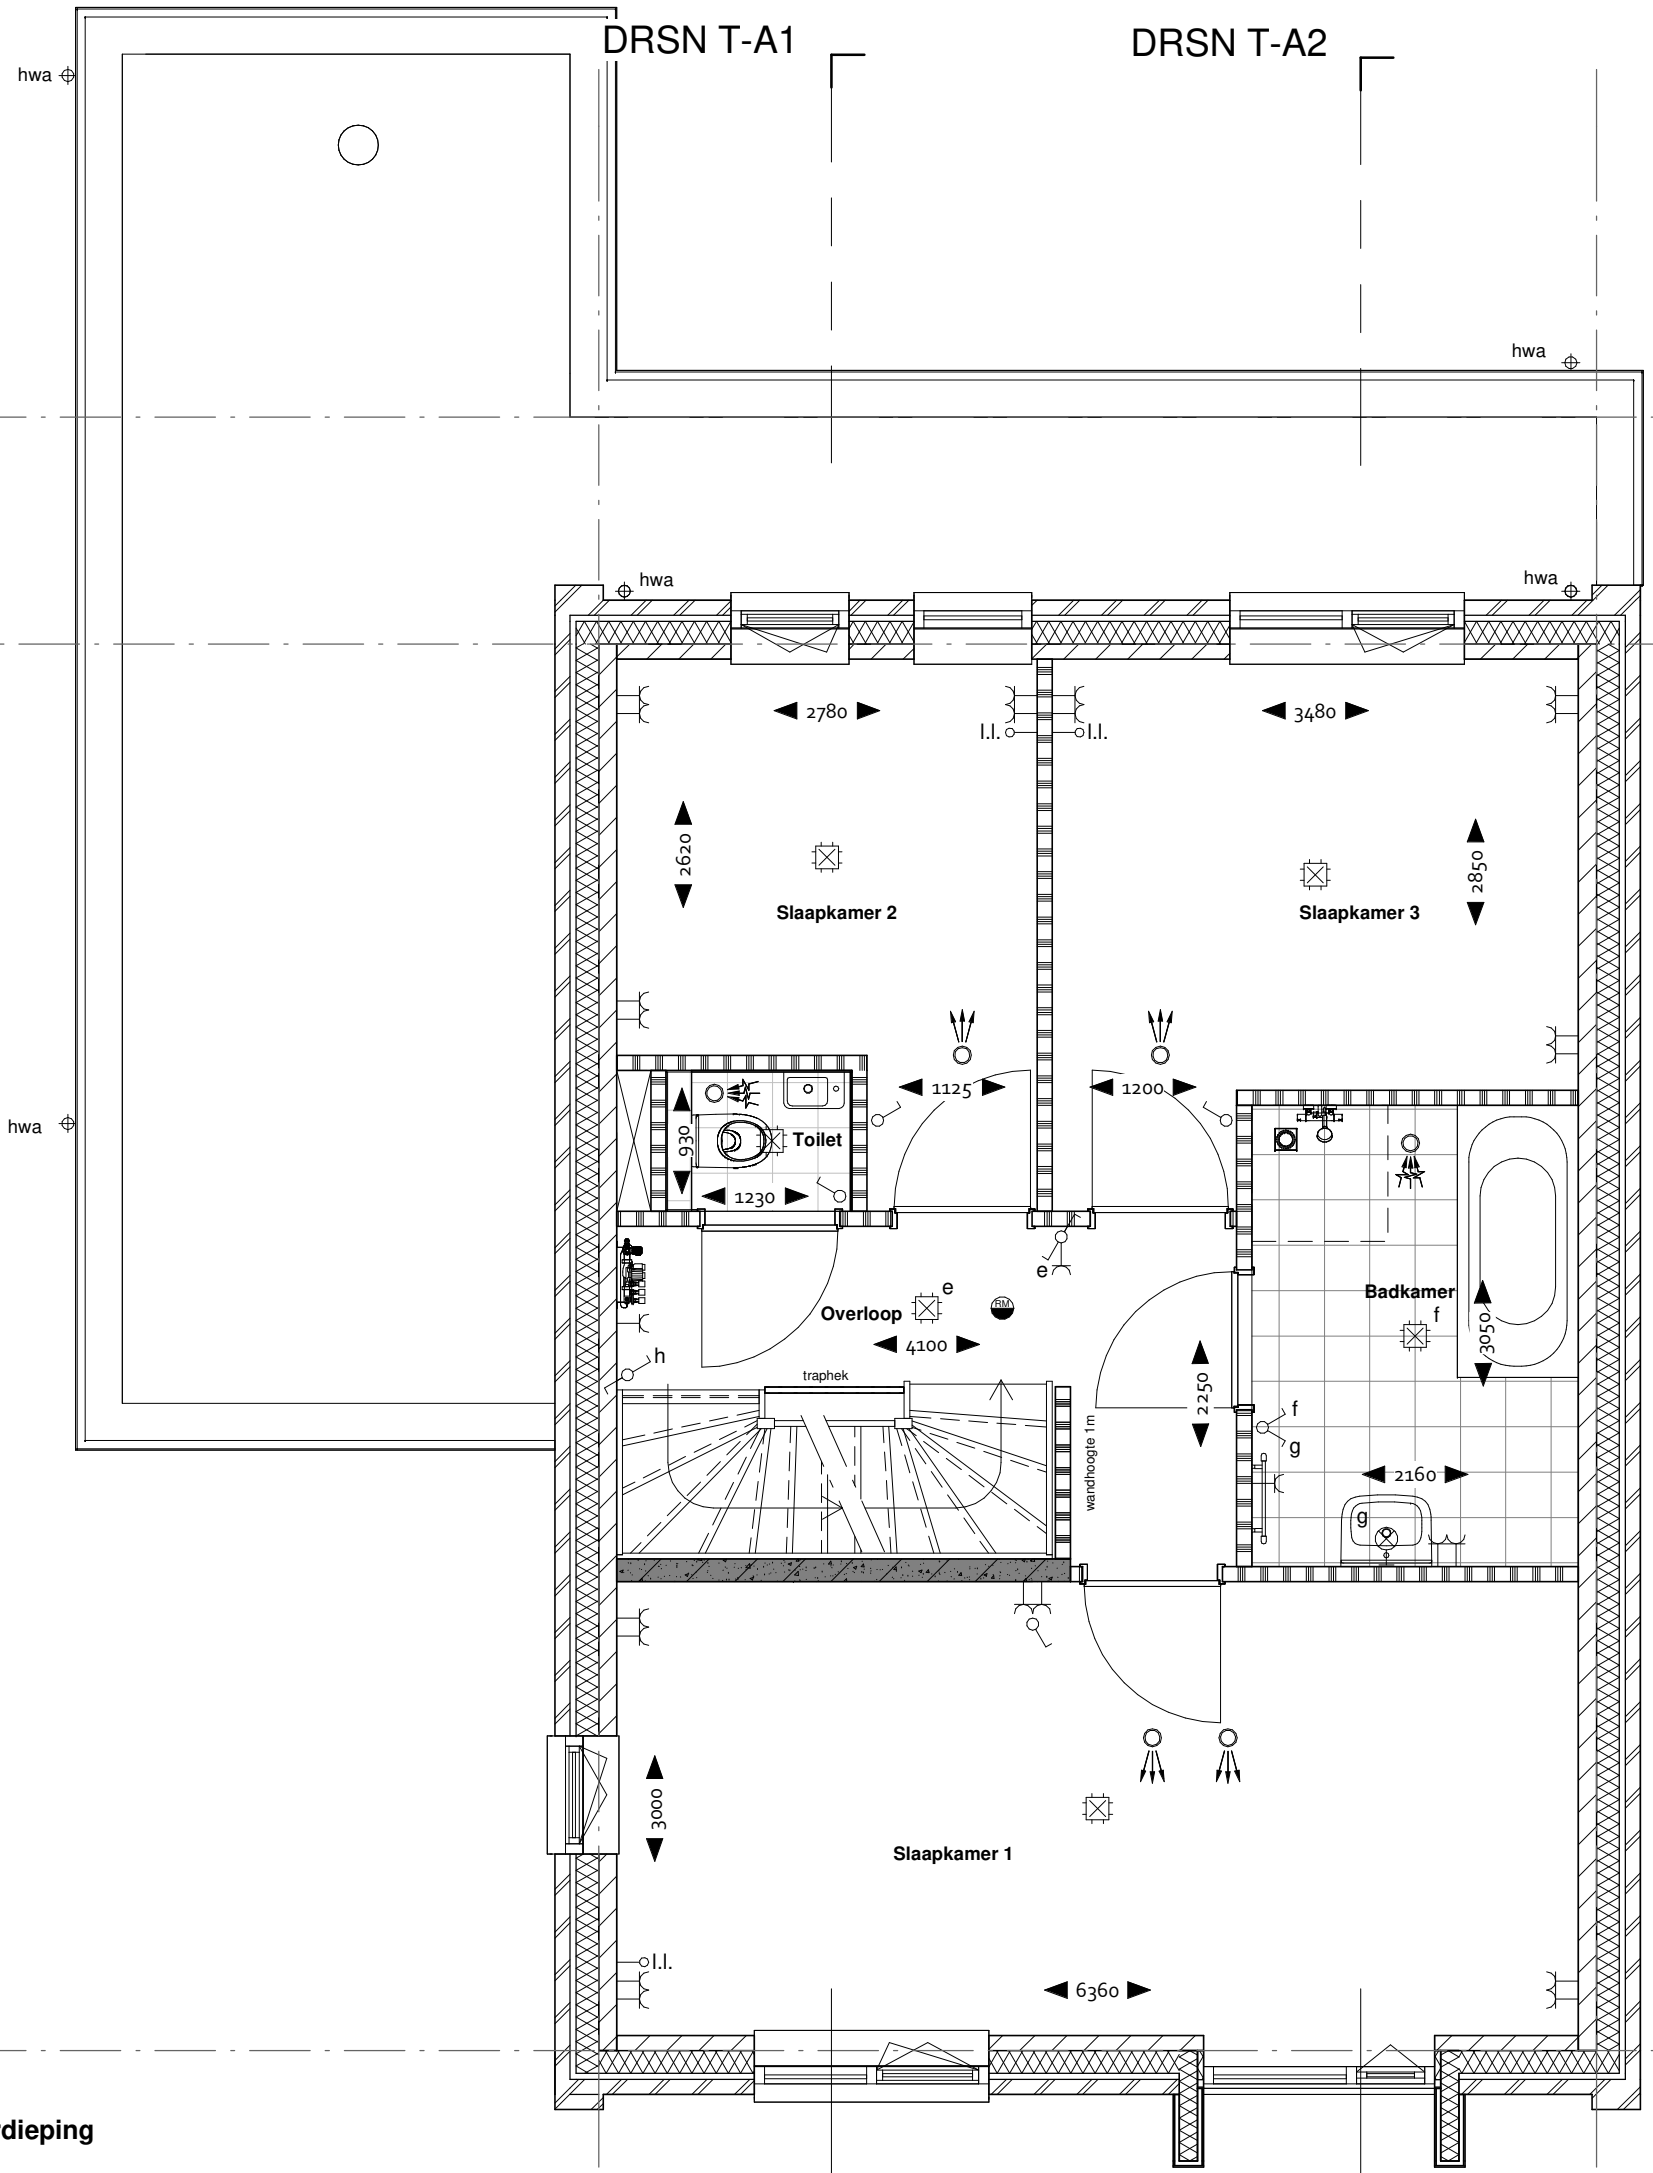

Eerste verdieping
1 : 50

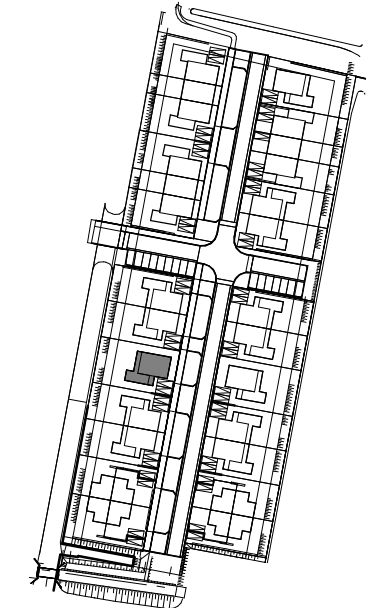

VERKOOPTEKENINGEN

PROJECT De Brugse Zoom, Nieuwerbrug

SPECIFICATIE type T-A1
bnr. 19


SCHAAL 1:50 FORMAAT A3

GETEKEND 01-12-2023



DRSN T-A1


DRSN T-A2

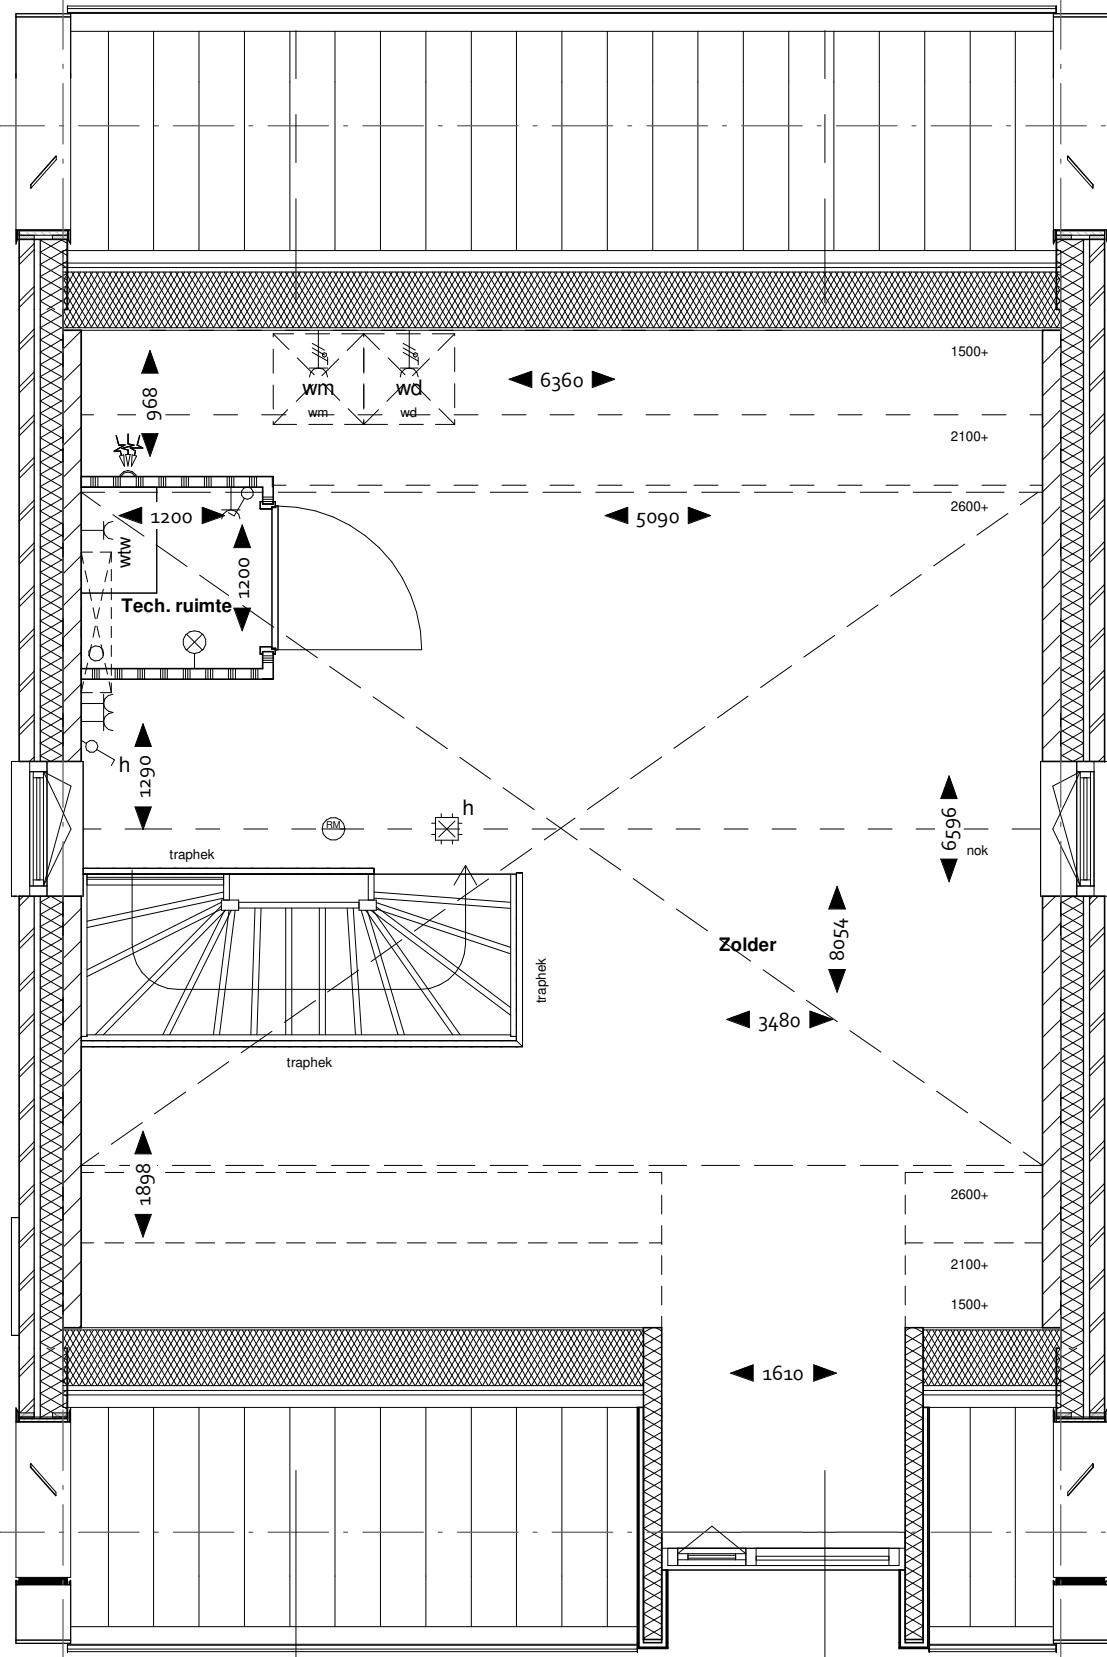


Tweede verdieping
1 : 50

DRSN T-A1

DRSN T-A2

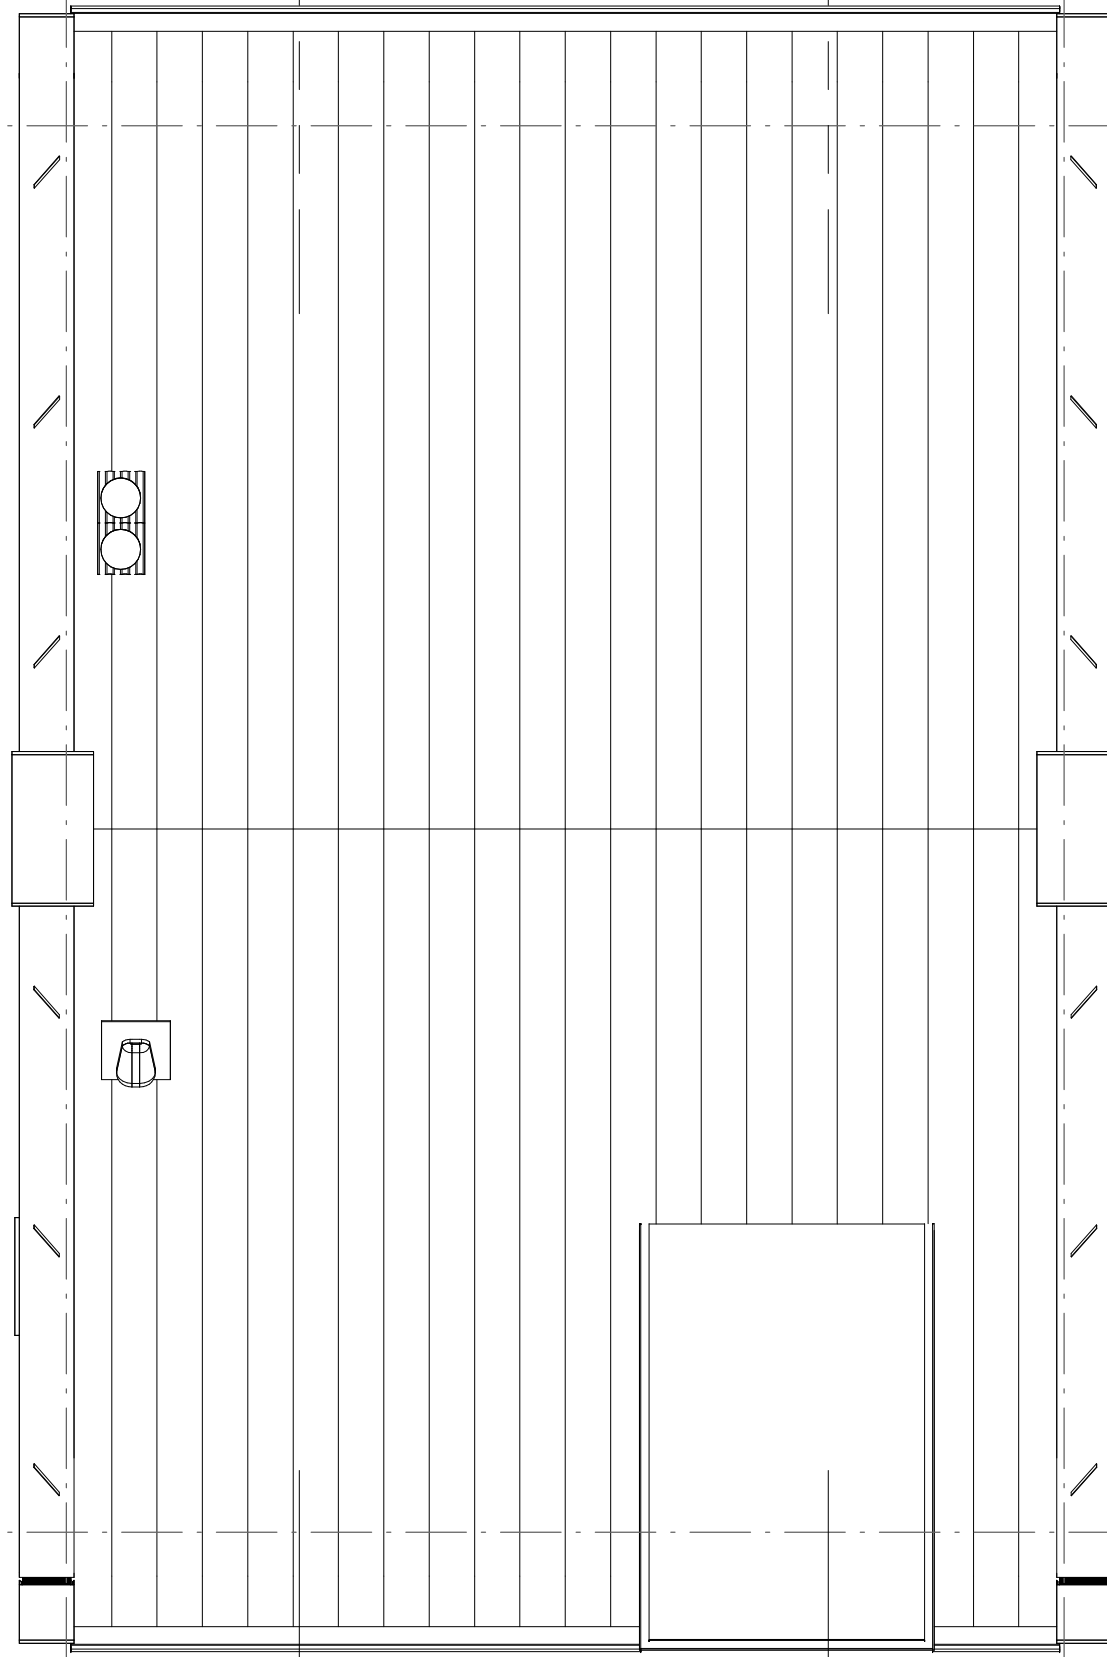

Dakaanzicht
1 : 50

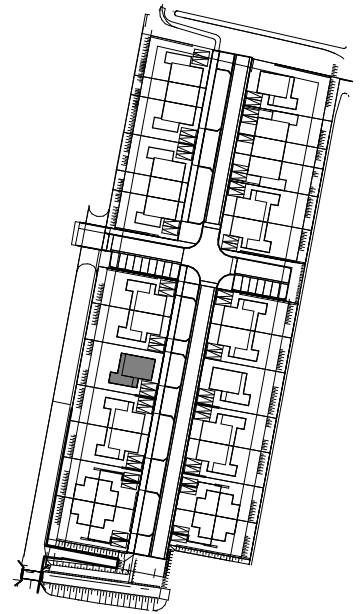

VERKOOPTEKENINGEN

PROJECT De Brugse Zoom, Nieuwerbrug

SPECIFICATIE type T-A1
bnr. 19

SCHAAL 1:50 FORMAAT A3

GETEKEND 01-12-2023







Vooraanzicht
1 : 100




Linkerzijanzicht
1 : 100

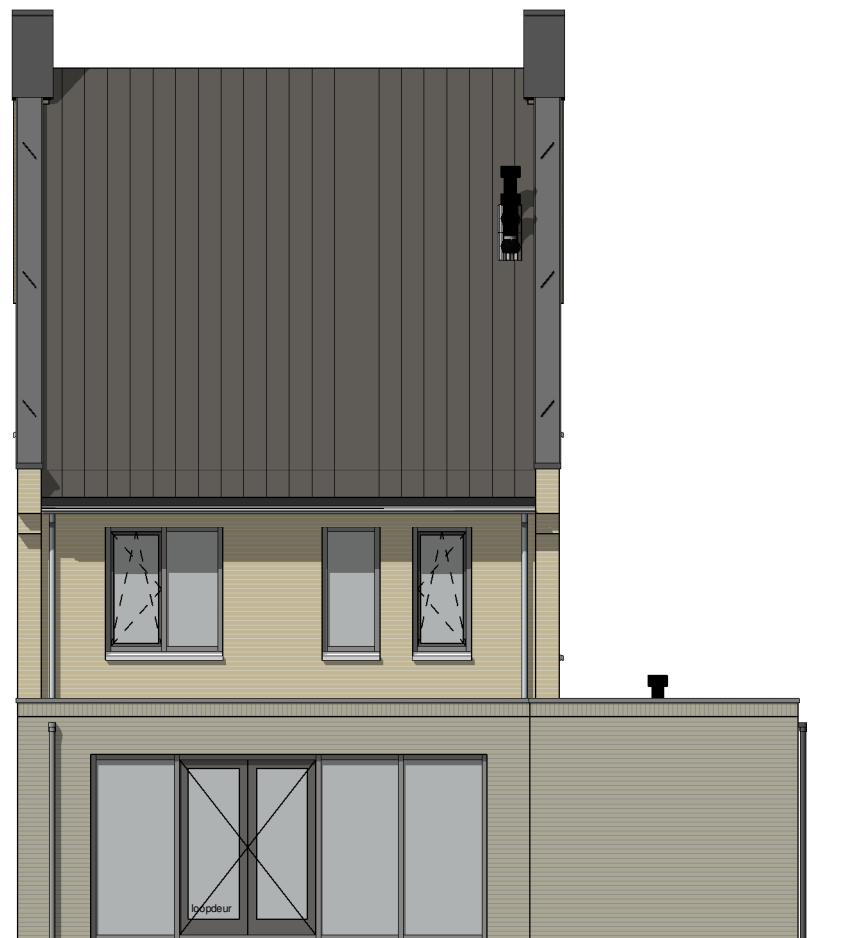

Achteranzicht
1 : 100

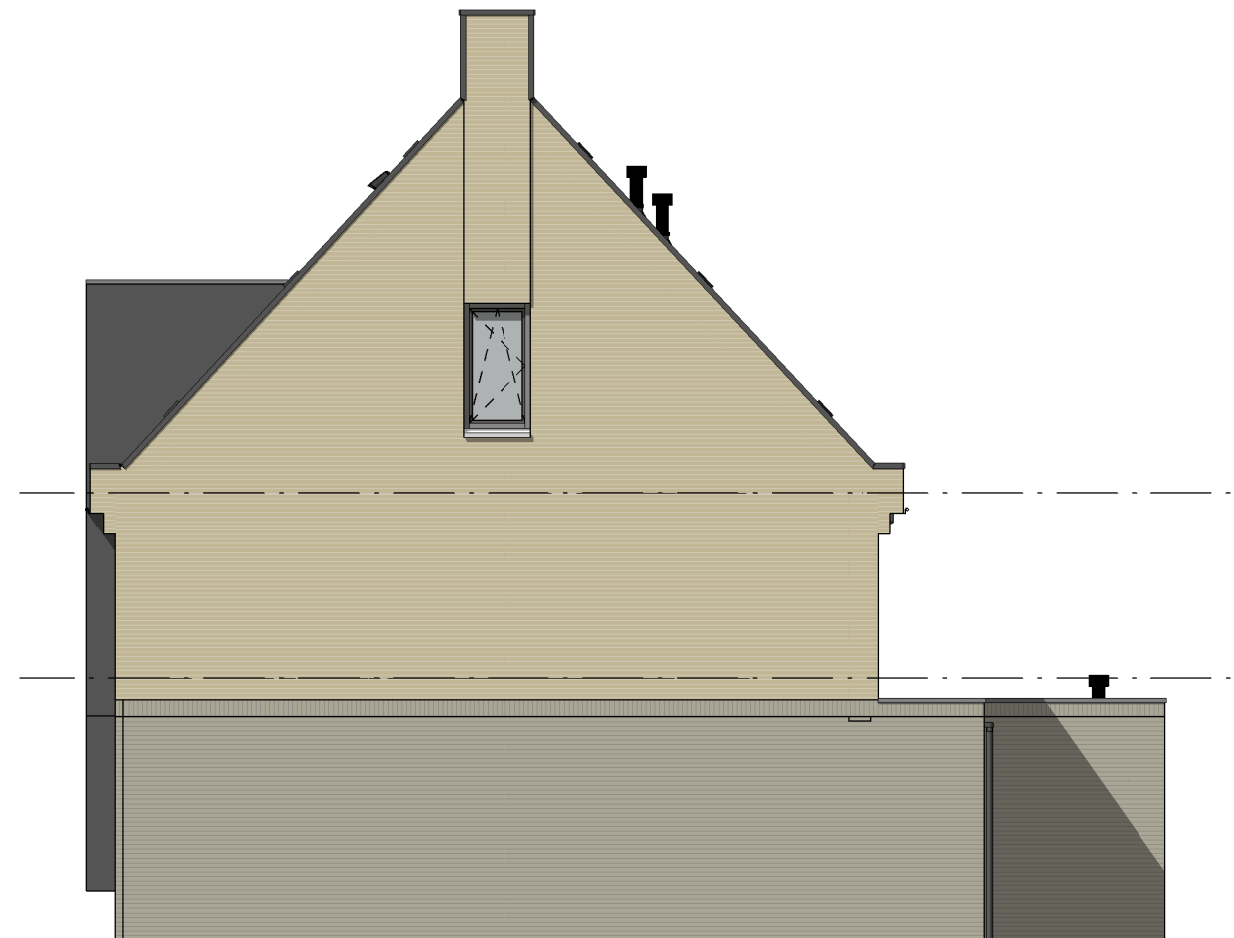

Rechterzijanzicht
1 : 100

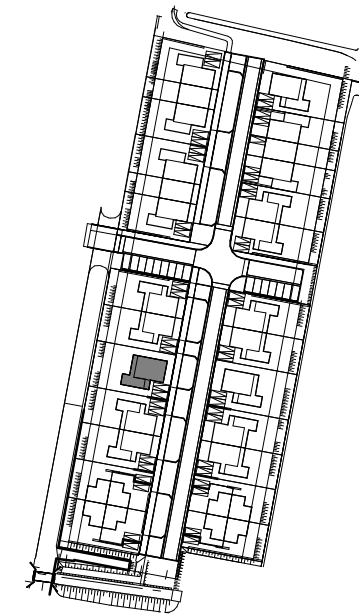

VERKOOPTKENINGEN


PROJECT De Brugse Zoom, Nieuwerbrug

SPECIFICATIE type T-A1
bnr. 19


SCHAAL 1:100 FORMAAT A3

GETEKEND 01-12-2023



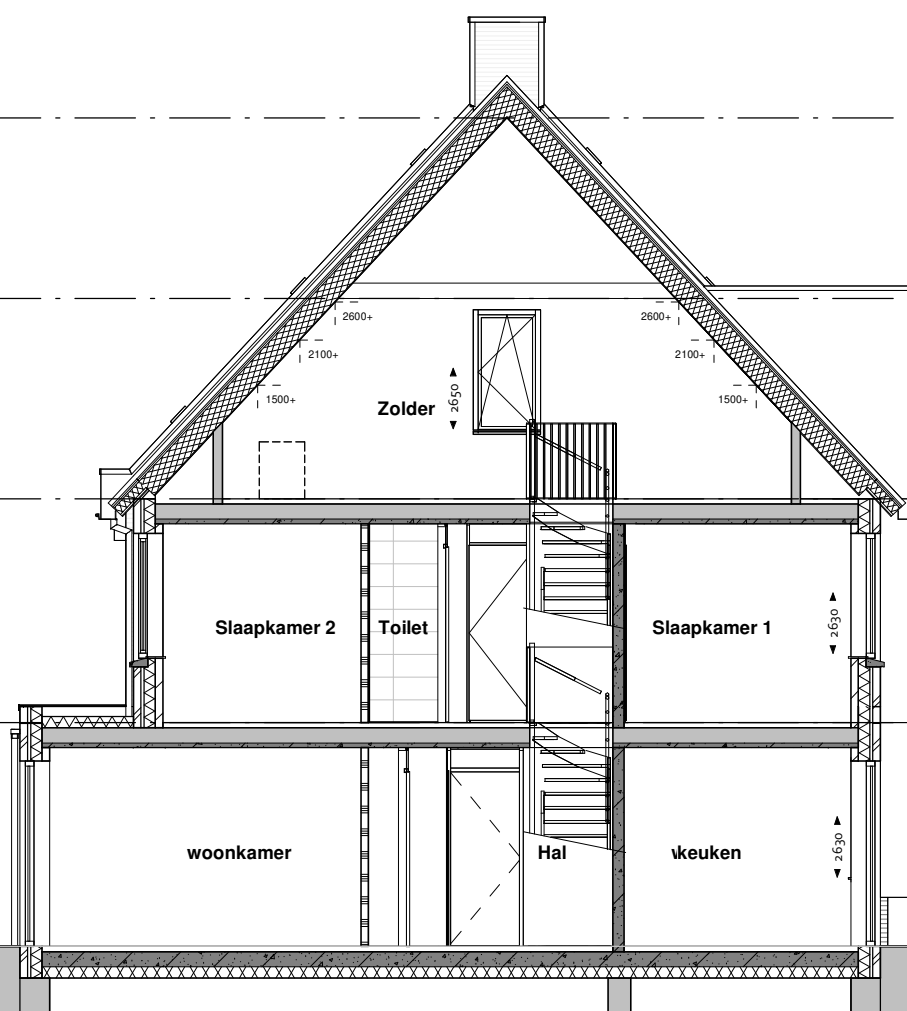

Doorsnede
1:100

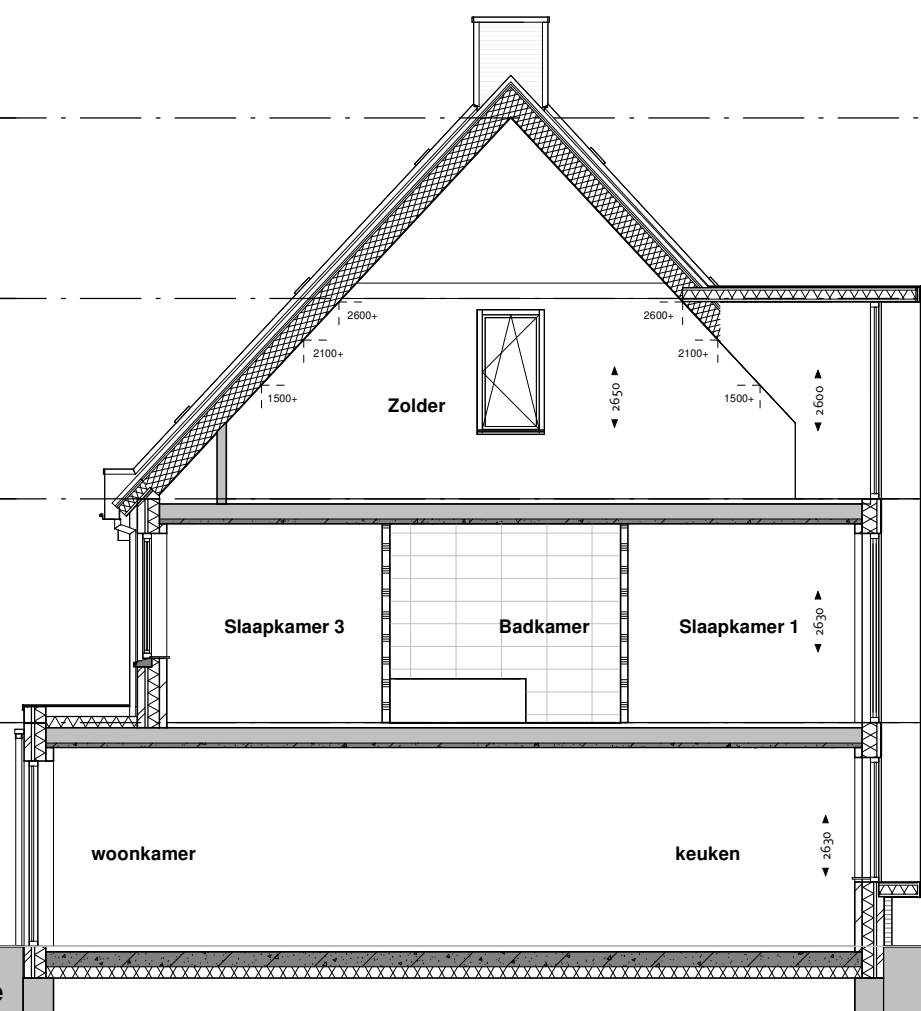

Doorsnede
1:100


o.k. nok 1
10957+P

o.k. plafond
8570+P

02 tweede verdieping
5920+P

01 eerste verdieping
2960+P

00 begane grond
Peil=0

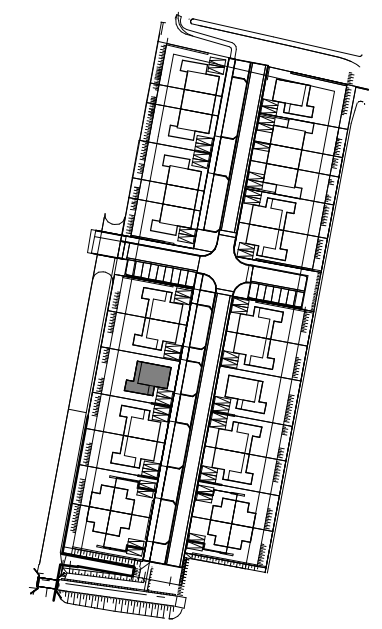

VERKOOPTEKENINGEN

PROJECT De Brugse Zoom, Nieuwerbrug

SPECIFICATIE type T-A1
bnr. 19

SCHAAL 1:100 FORMAAT A3

GETEKEND 01-12-2023

