


type T-B3

bouwnummers 12, 17,

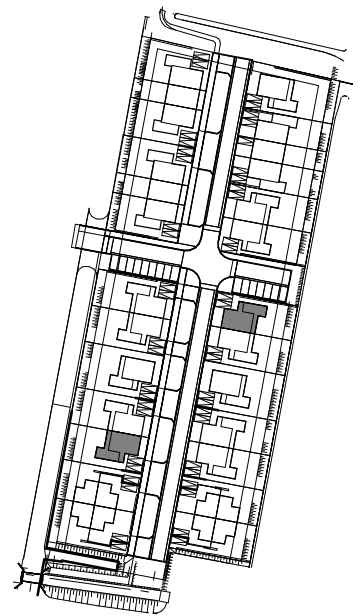

VERKOOPTOKENINGEN

PROJECT De Brugse Zoom, Nieuwerbrug

SPECIFICATIE type T-B3
bnrs. 12, 17

SCHAAL FORMAAT A3

GETEKEND 01-12-2023



RENVOOI ELEKTRA


	centraaldoos/lichtpunt, plafond
	lichtpunt, wand
	schakelaar, enkel
	schakelaar, serie
	schakelaar, wissel
	wcd, enkel
	wcd, dubbel (horizontaal)
	wcd, dubbel (verticaal)
	wd/wm wcd, wasdroger/wasmachine
	th thermostaat
	wtw WTW bediening
	l.l. leiding, loos
	beldrukker
	schel
	rookmelder
	toevoerventiel mv
	afzuigventiel mv

	opstelplaats wm/wd
	inspectieluik met matrand (positie n.t.b.)
	verdeler
	radiator elektrisch
	afvoerput douche
	dakdoorvoer(en)
	luchtaanzuiging

RENVOOI MATERIALEN

	metselwerk
	spouwisolatie, Rc=4,5
	kalkzandsteen (afm.vlgns.constr.)
	ribcassettevloer 350mm Rc=3,5
	breedplaat (afm.vlgns.constr.)
	isolatie dakplaat met afschot Rc=6,0
	dakpan + geïsoleerde kapconstructie Rc=6,0
	zandcementvloer 70mm
	binnenwand, gipsblokken 70 of 100mm
	vloer,- wandtegels

opmerking:
voor overige vloer- en wandafwerkingen zie
kleur,-
en materiaalstaat en uitgangspuntenlijst

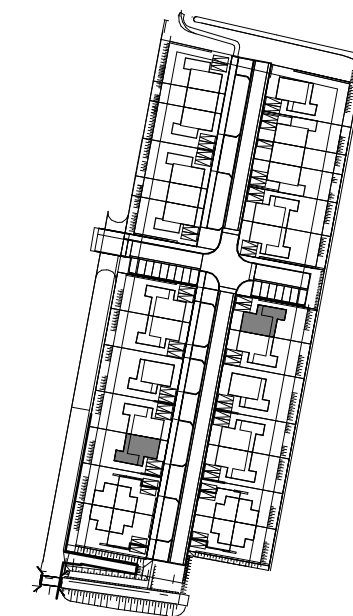


VERKOOPTEKENINGEN

PROJECT De Brugse Zoom, Nieuwerbrug


SPECIFICATIE type T-B3
bnrs. 12, 17

SCHAAL FORMAAT A3

GETEKEND 01-12-2023

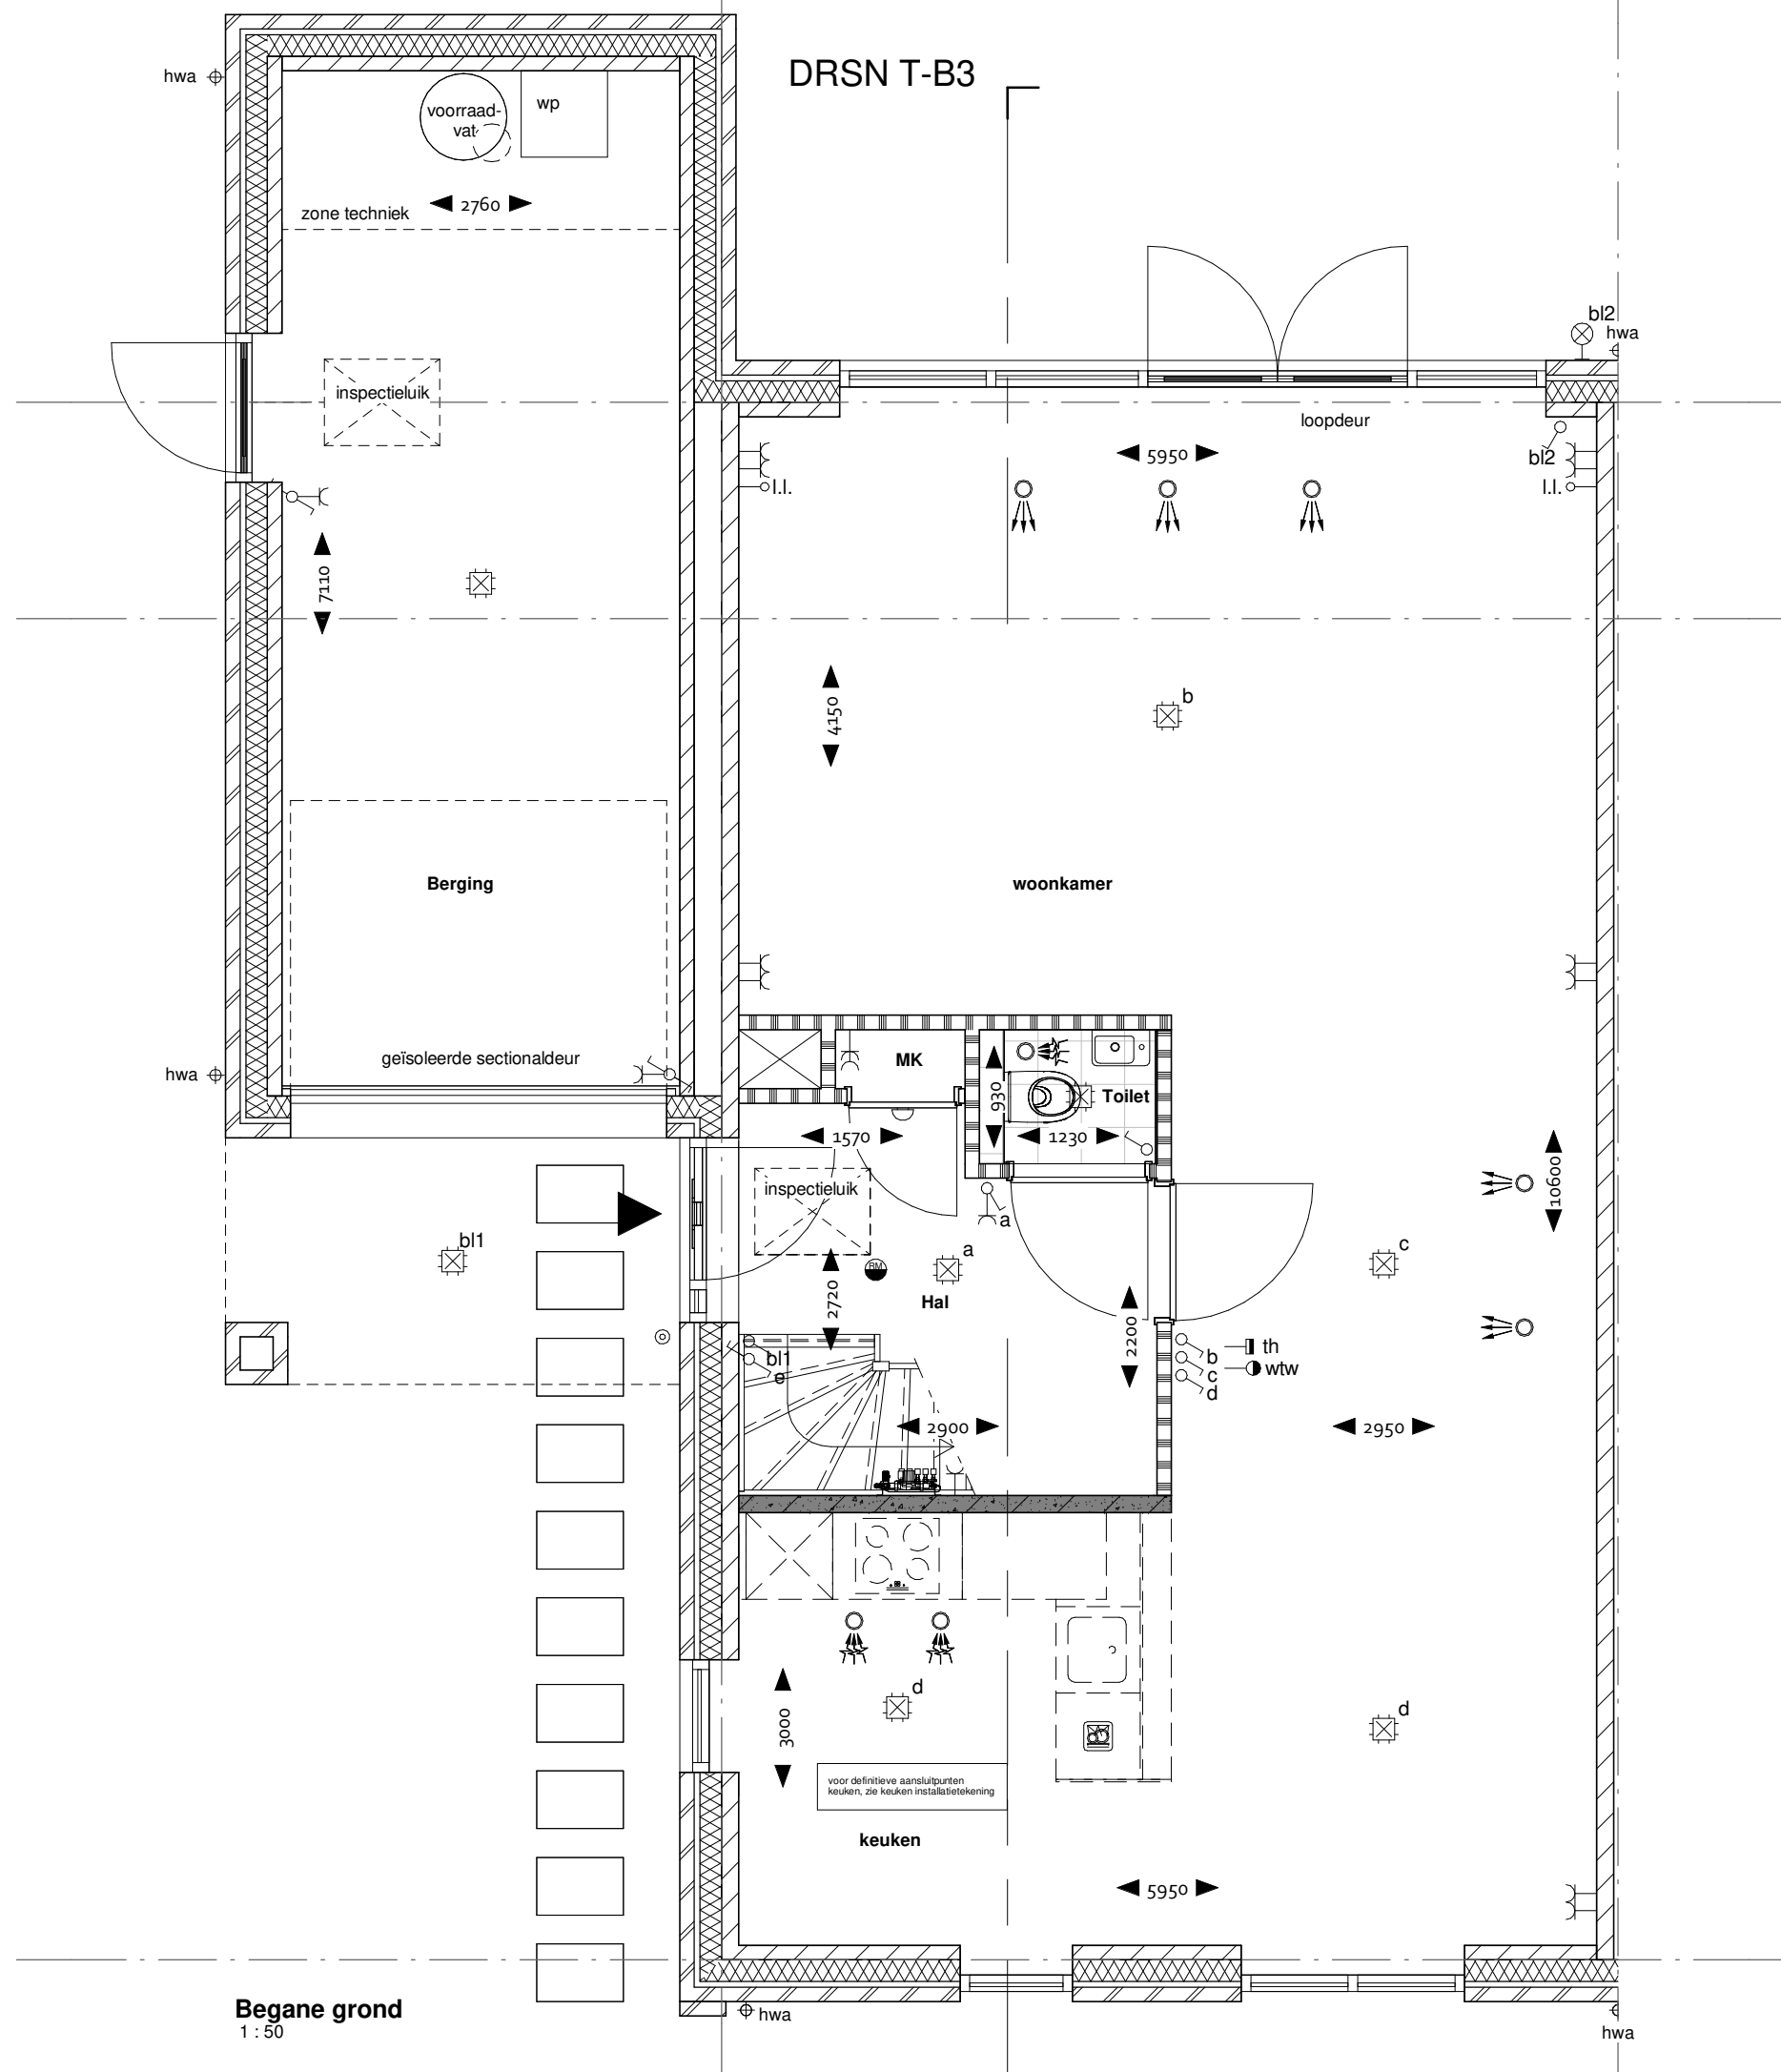

Begane grond
1:50

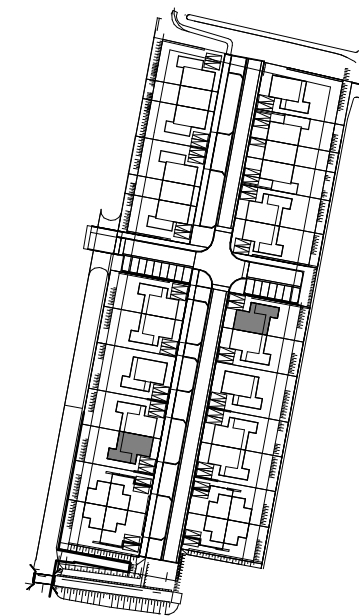

VERKOOPTEKENINGEN



PROJECT De Brugse Zoom, Nieuwerbrug

SPECIFICATIE type T-B3
bnrs. 12, 17

SCHAAL 1:50 FORMAAT A3

GETEKEND 01-12-2023



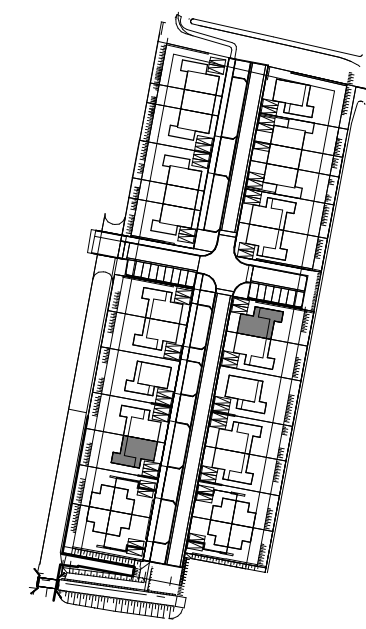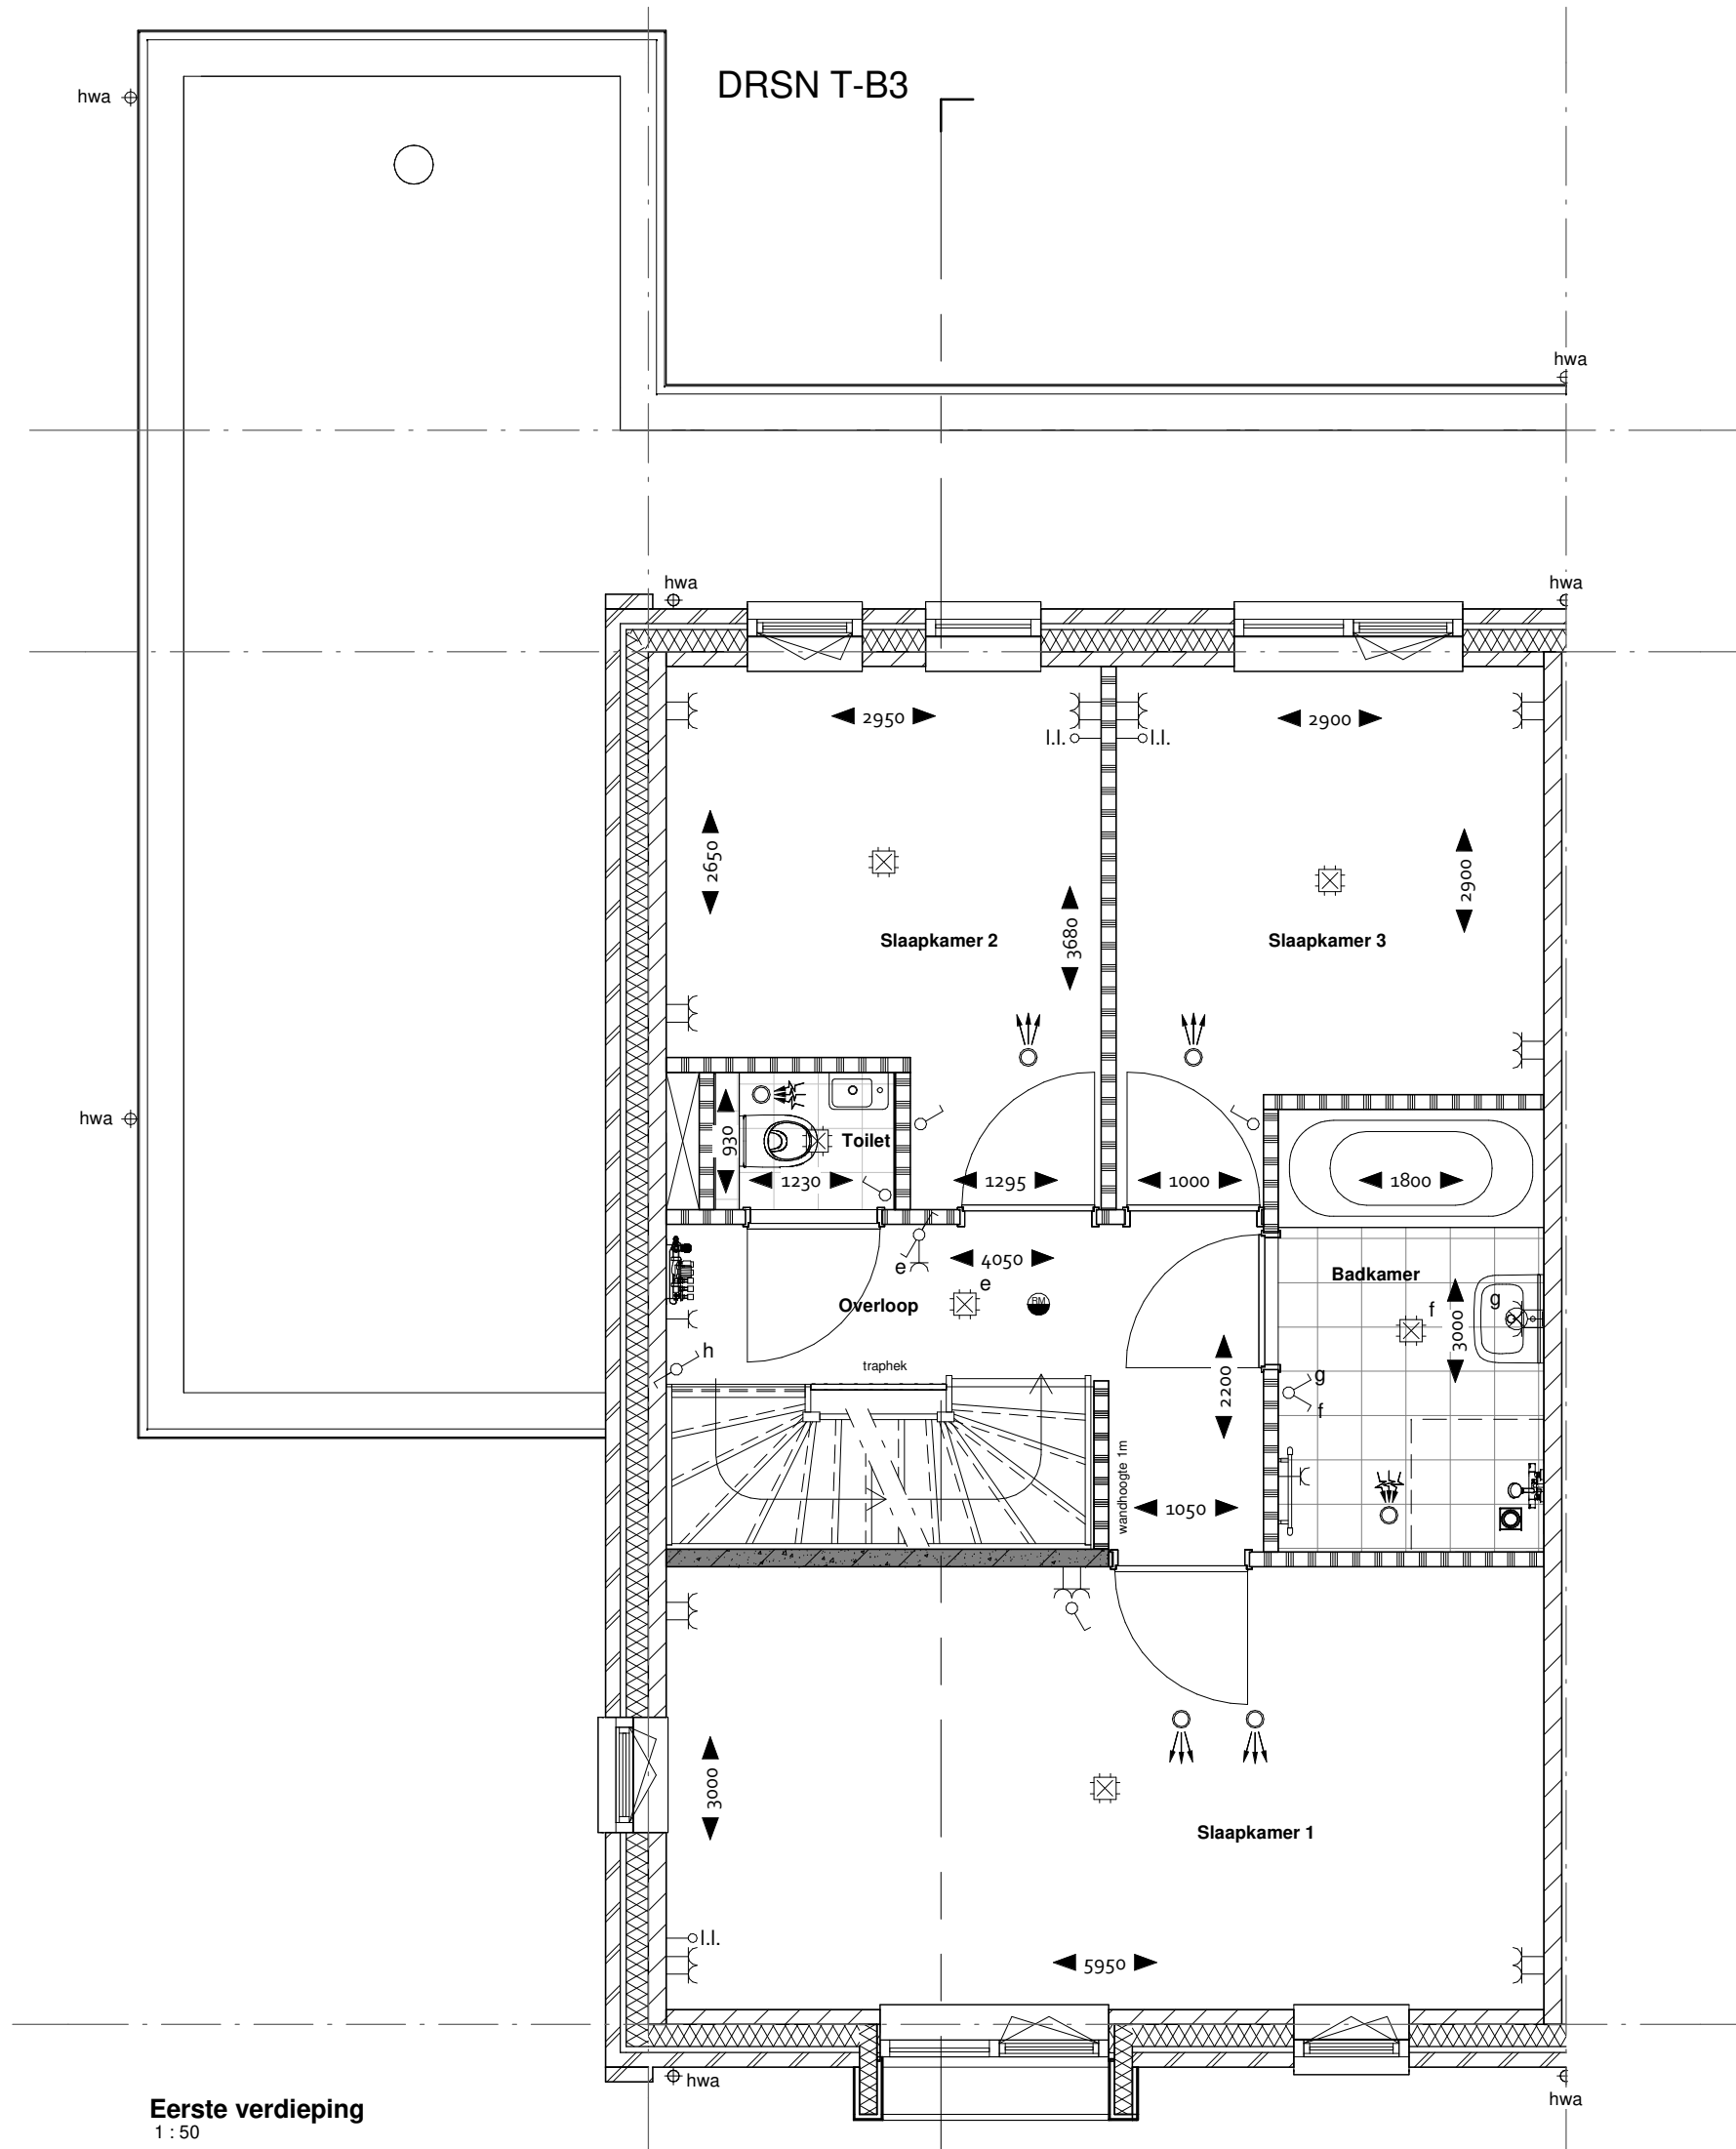

VERKOOPTEKENINGEN

PROJECT De Brugse Zoom, Nieuwerbrug


SPECIFICATIE type T-B3
bnrs. 12, 17

SCHAAL 1:50 FORMAAT A3

GETEKEND 01-12-2023




DRSN T-B3

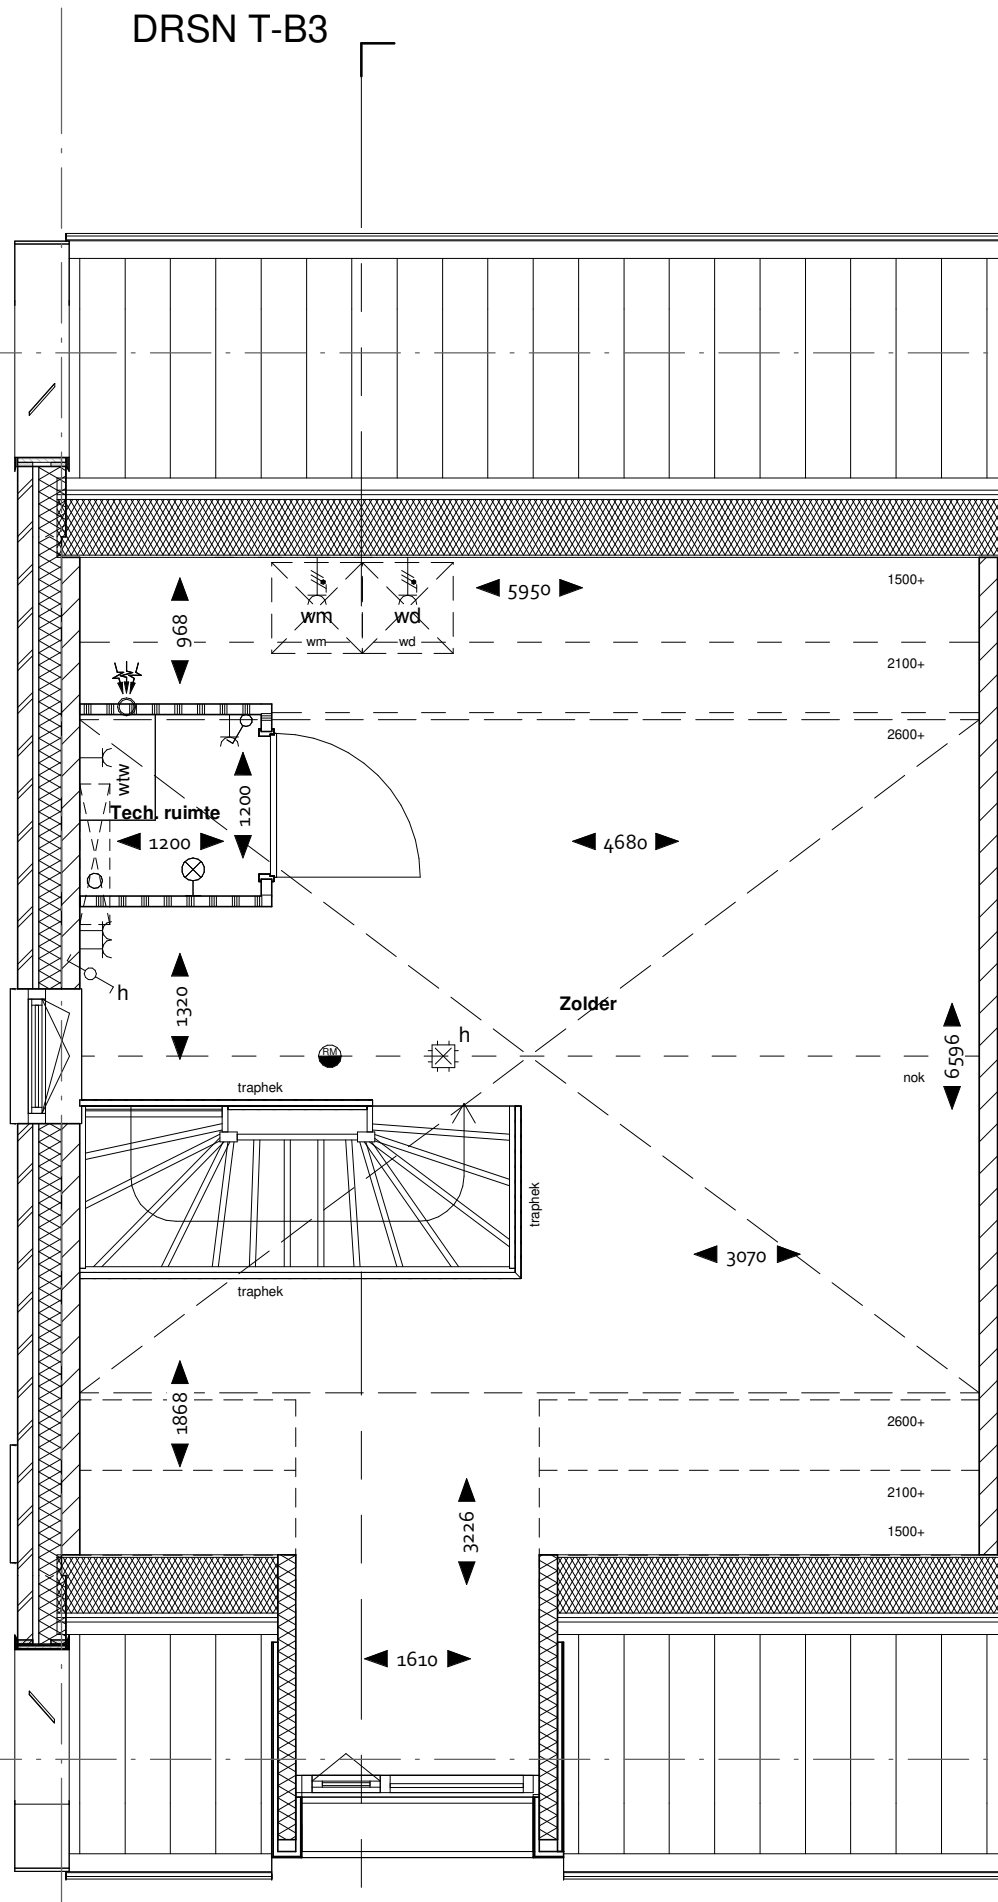


Tweede verdieping
1:50

DRSN T-B3

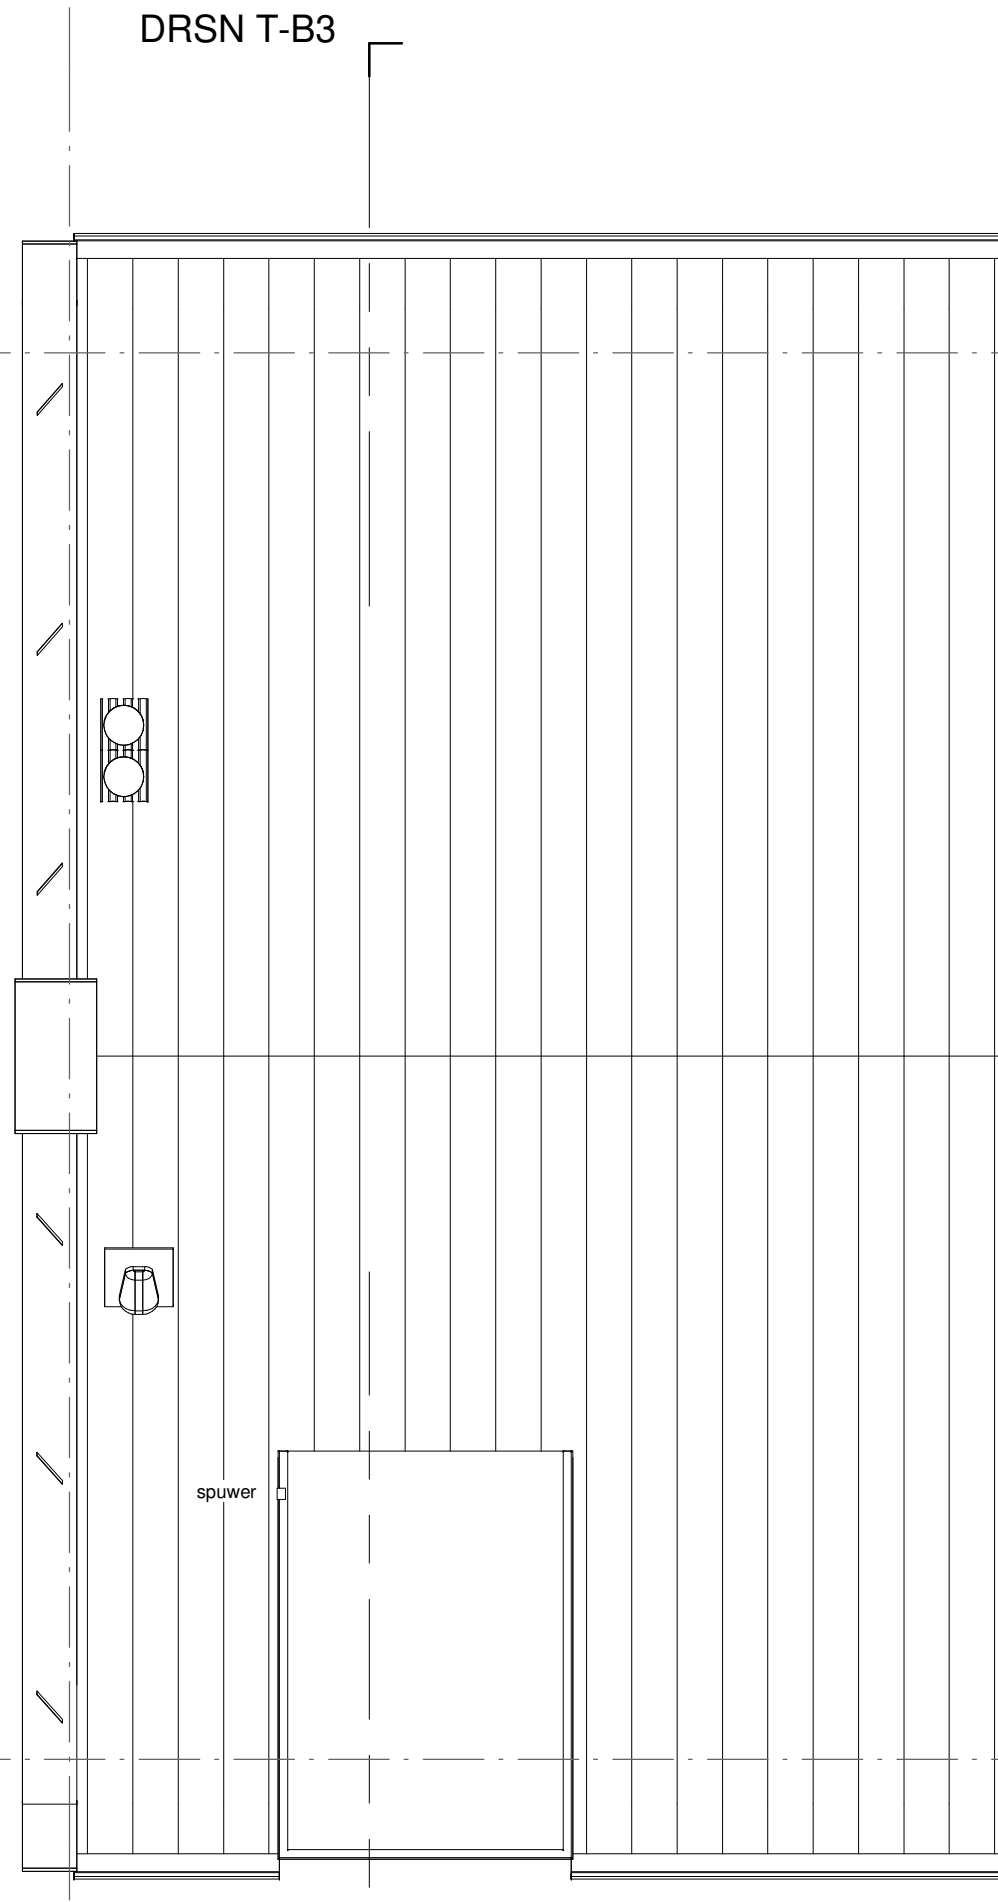

Dakaanzicht
1:50

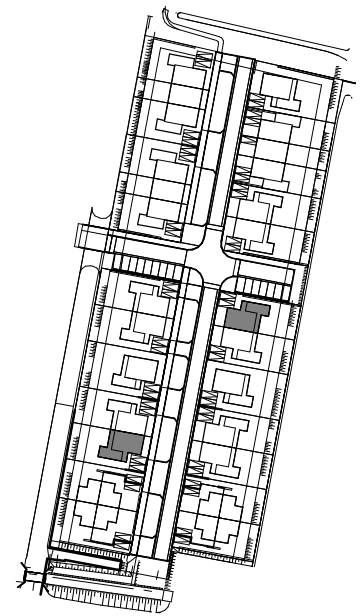

VERKOOPTEKENINGEN


PROJECT De Brugse Zoom, Nieuwerbrug

SPECIFICATIE type T-B3
bnrs. 12, 17

SCHAAL 1:50 FORMAAT A3

GETEKEND 01-12-2023



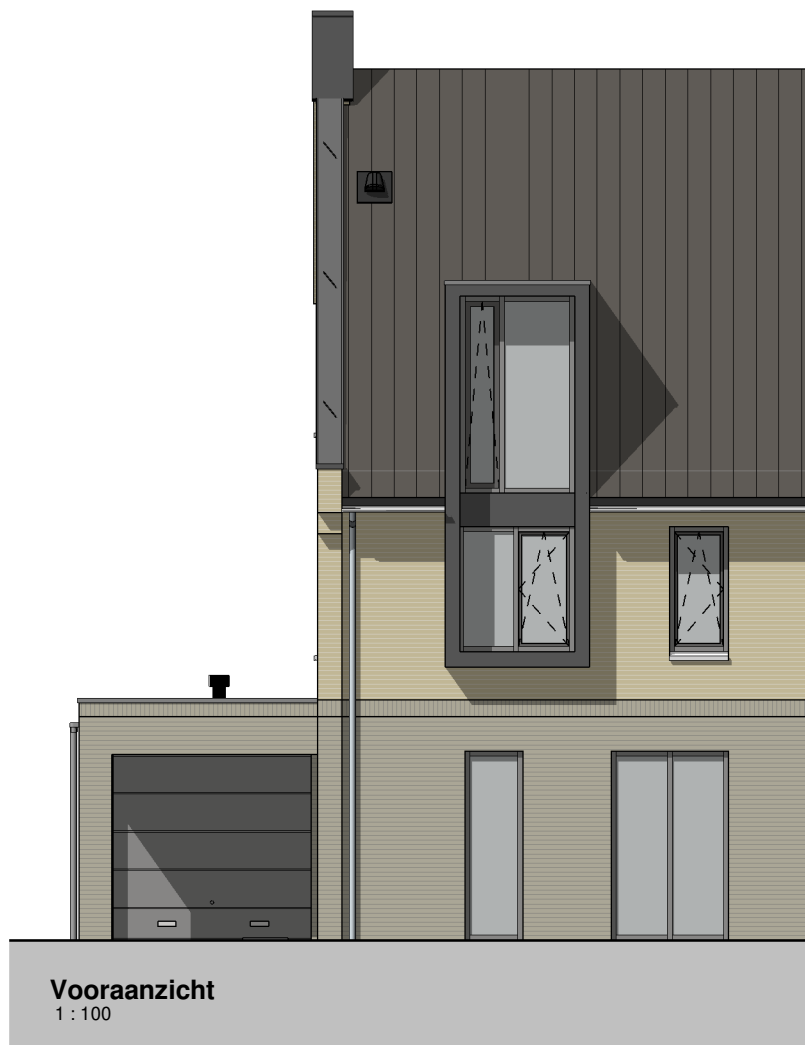


Vooraanzicht
1 : 100




Linkerzijanzicht
1 : 100



Achteraanzicht
1 : 100

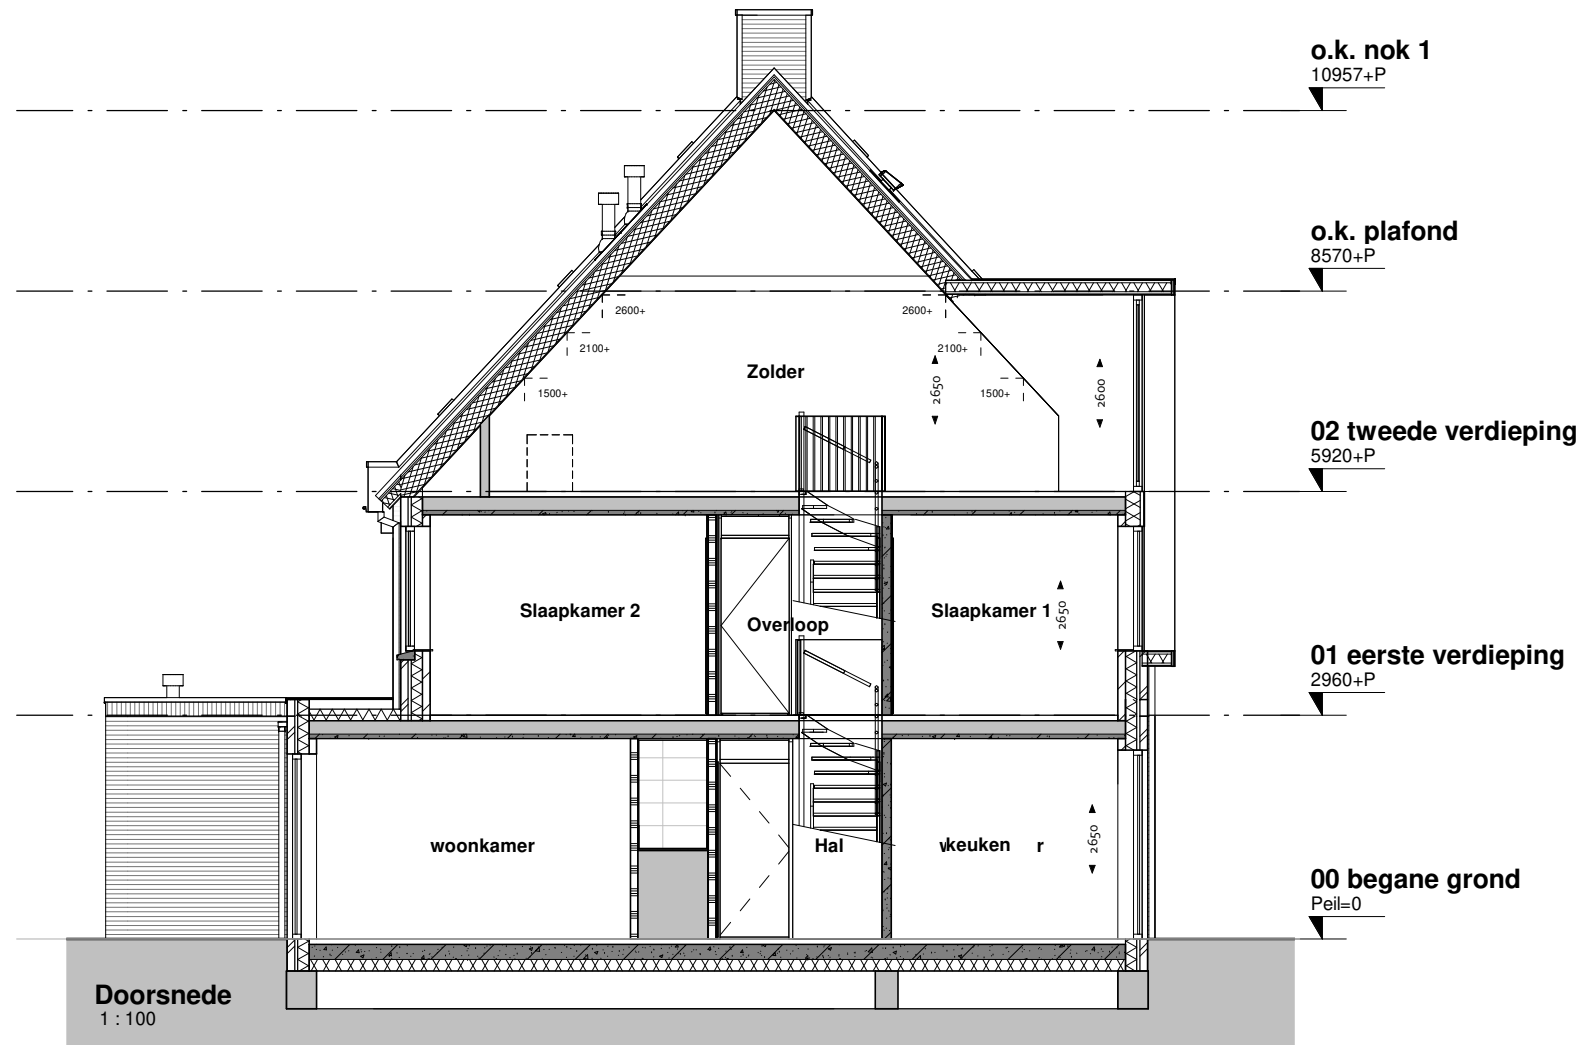

Doorsnede
1 : 100

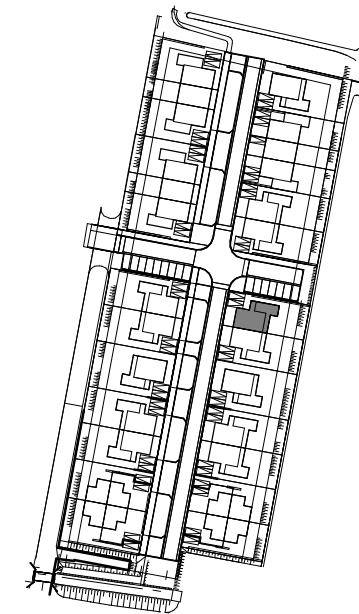

VERKOOPTOKENINGEN


PROJECT De Brugse Zoom, Nieuwerbrug

SPECIFICATIE type T-B3
bnr. 12


SCHAAL 1:100 FORMAAT A3

GETEKEND 01-12-2023




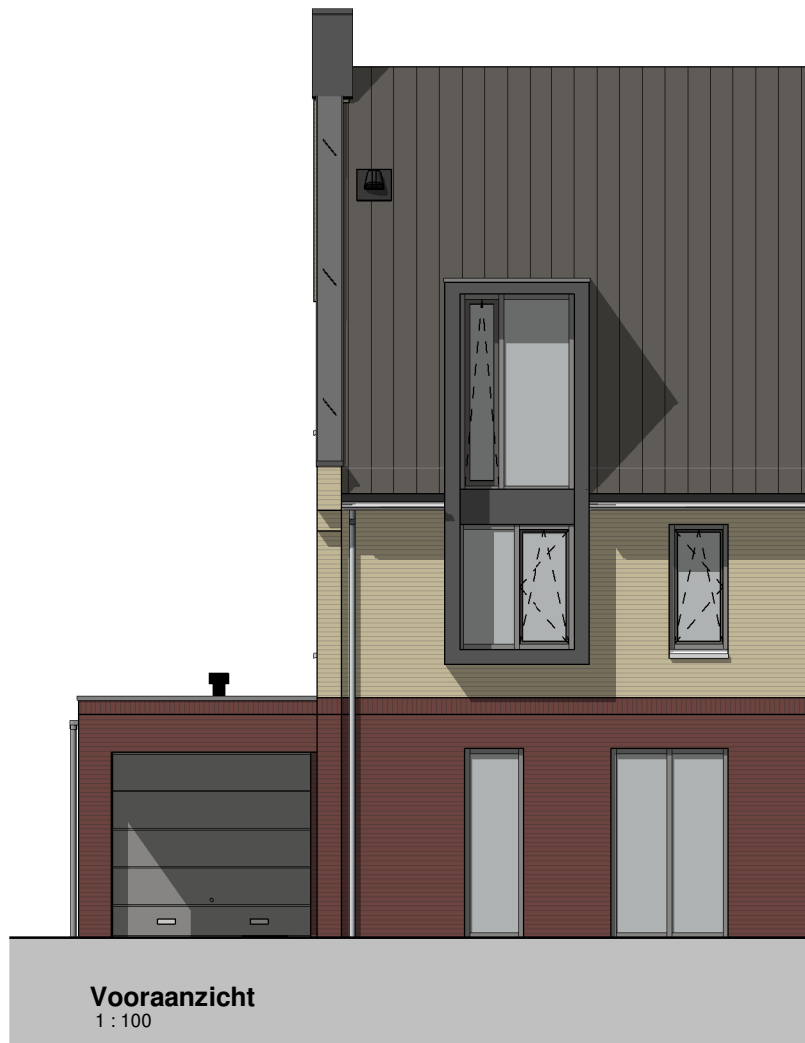


Vooraanzicht
1 : 100

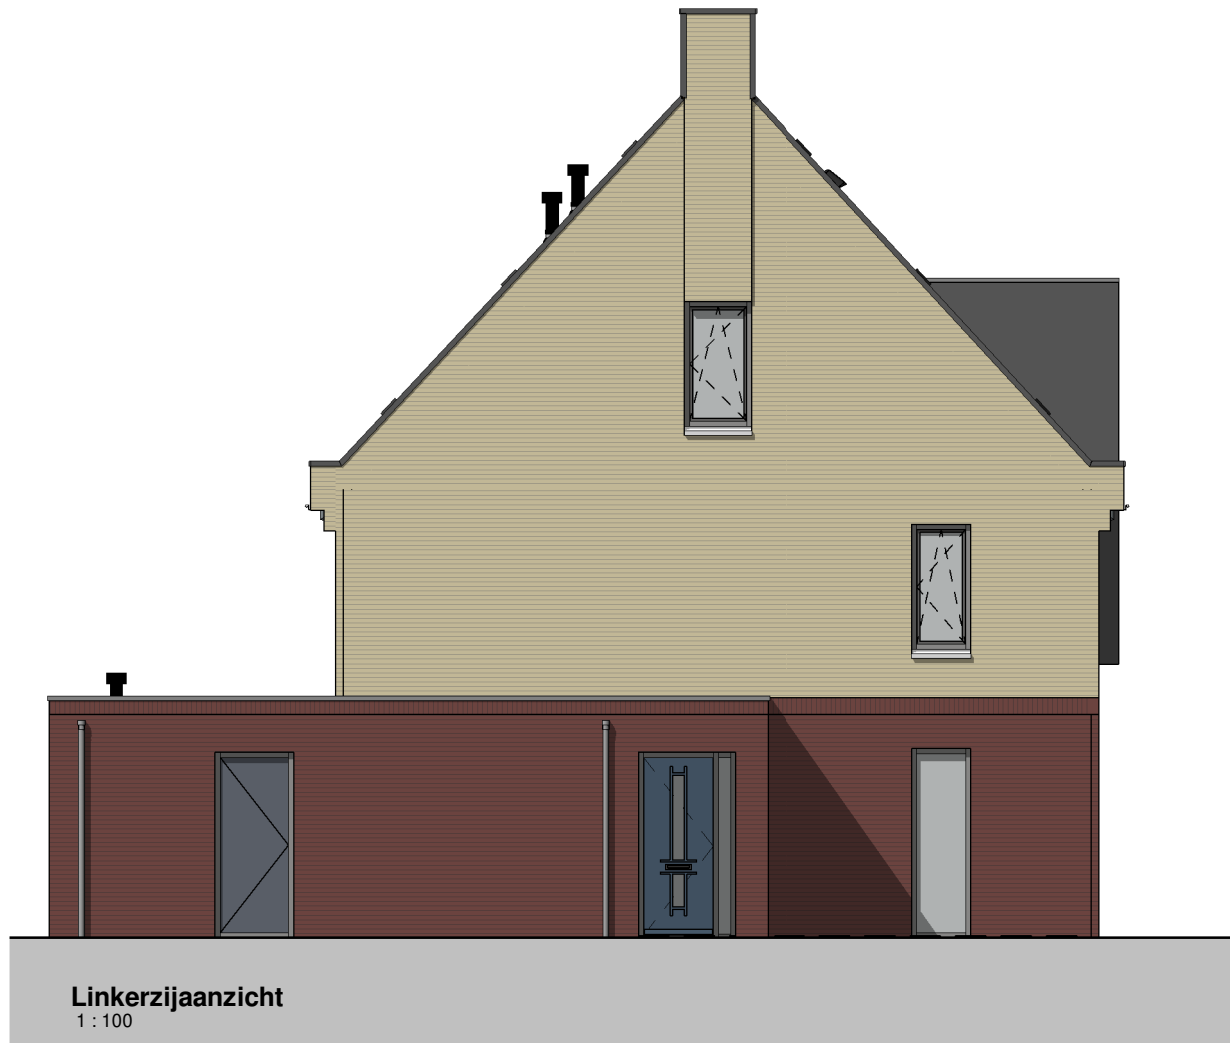


Linkerzijanzicht
1 : 100

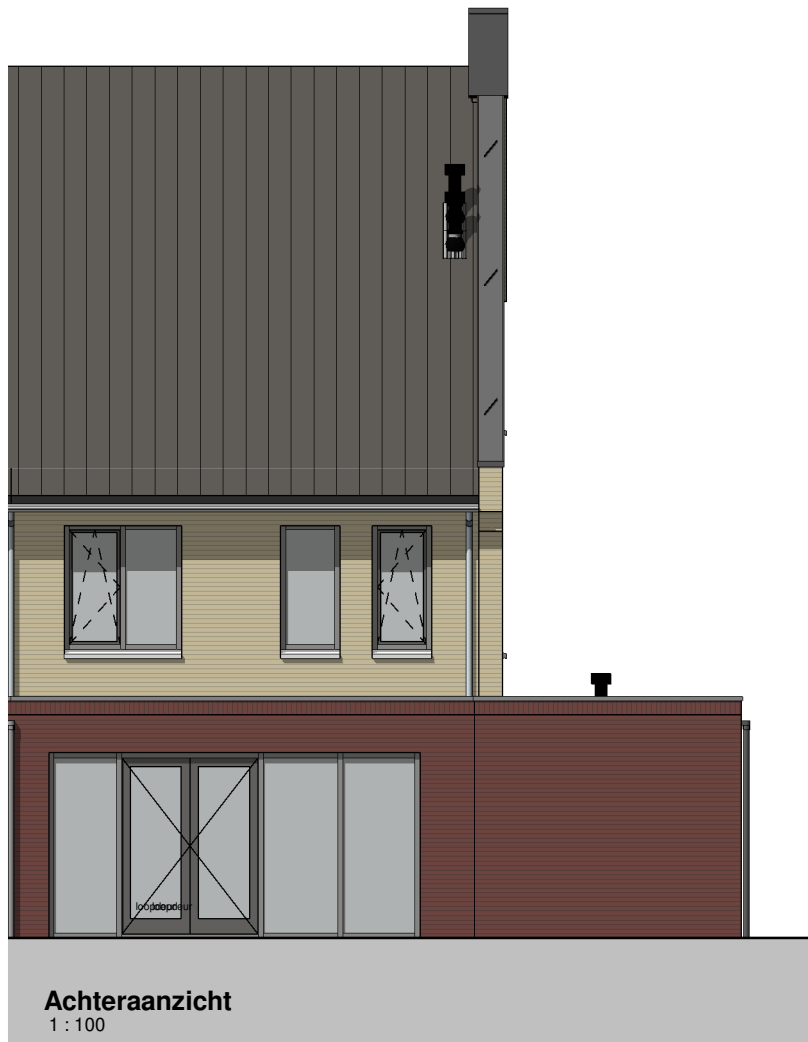

Achteranzicht
1 : 100

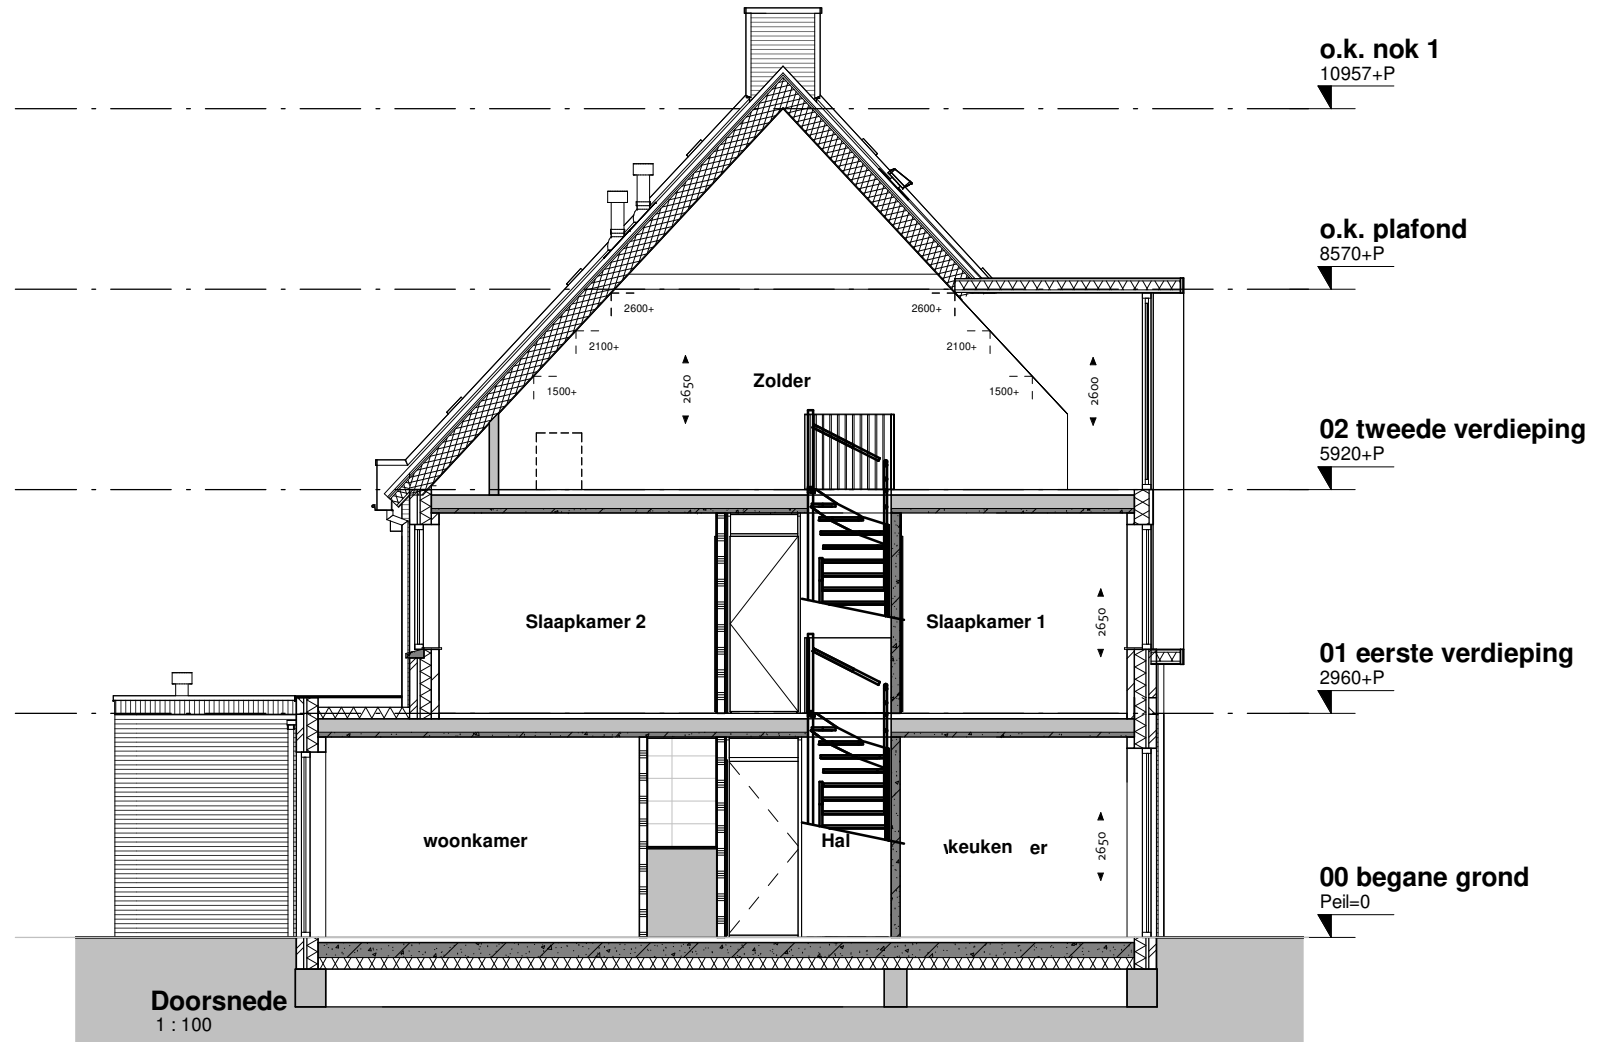

Doorsnede
1 : 100

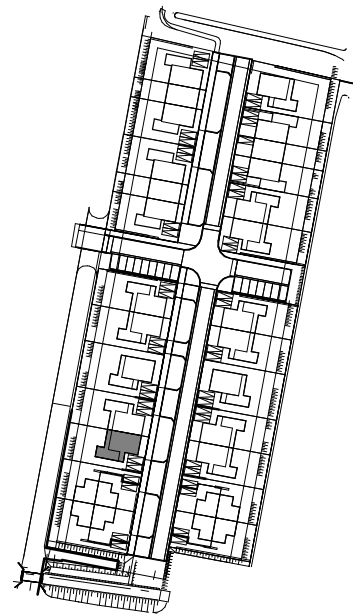

VERKOOPTEKENINGEN

PROJECT De Brugse Zoom, Nieuwerbrug

SPECIFICATIE type T-B3
bnrs. 17

SCHAAL 1:100 FORMAAT A3

GETEKEND 01-12-2023

