


# type T-B4s

bouwnummers 13, 18

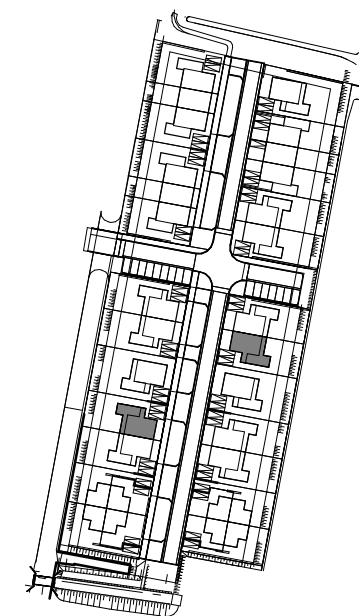

## VERKOOPTEKENINGEN

PROJECT De Brugse Zoom, Nieuwerbrug

SPECIFICATIE type T-B4s  
bnrs. 13, 18

SCHAAL FORMAAT A3

GETEKEND 01-12-2023



## RENVOOI ELEKTRA


	centraaldoos/lichtpunt, plafond
	lichtpunt, wand
	schakelaar, enkel
	schakelaar, serie
	schakelaar, wissel
	wcd, enkel
	wcd, dubbel (horizontaal)
	wcd, dubbel (verticaal)
	wcd, wasdroger/wasmachine
	th
	wtw
	l.l.
	beldrukker
	schel
	rookmelder
	toevoerventiel mv
	afzuigventiel mv

	opstelplaats wm/wd
	inspectieluik met matrand (positie n.t.b.)
	verdeler
	radiator elektrisch
	afvoerput douche
	dakdoorvoer(en)
	luchtaanzuiging

## RENVOOI MATERIALEN

	metselwerk
	spouwisolatie, Rc=4,5
	kalkzandsteen (afm.vlgns.constr.)
	ribcassettevloer 350mm Rc=3,5
	breedplaat (afm.vlgns.constr.)
	isolatie dakplaat met afschot Rc=6,0
	dakpan + geïsoleerde kapconstructie Rc=6,0
	zandcementvloer 70mm
	binnenwand, gipsblokken 70 of 100mm
	vloer,- wandtegels

opmerking:  
voor overige vloer- en wandafwerkingen zie  
kleur,-  
en materiaalstaat en uitgangspuntenlijst

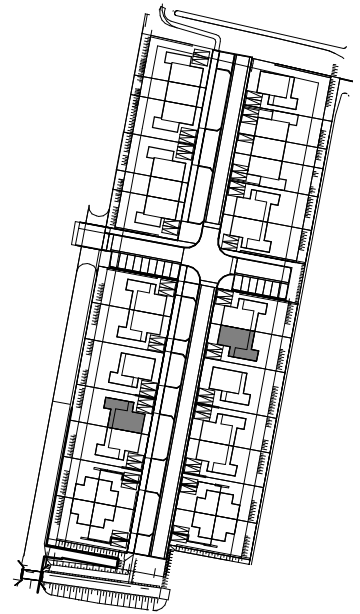



### VERKOOPTEKENINGEN

PROJECT De Brugse Zoom, Nieuwerbrug

SPECIFICATIE type T-B4s  
bnrs. 13, 18

SCHAAL FORMAAT A3

GETEKEND 01-12-2023

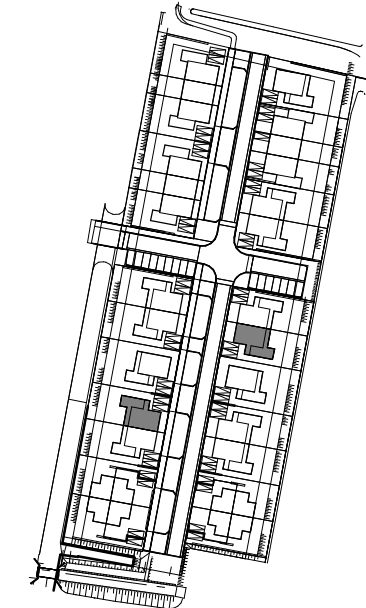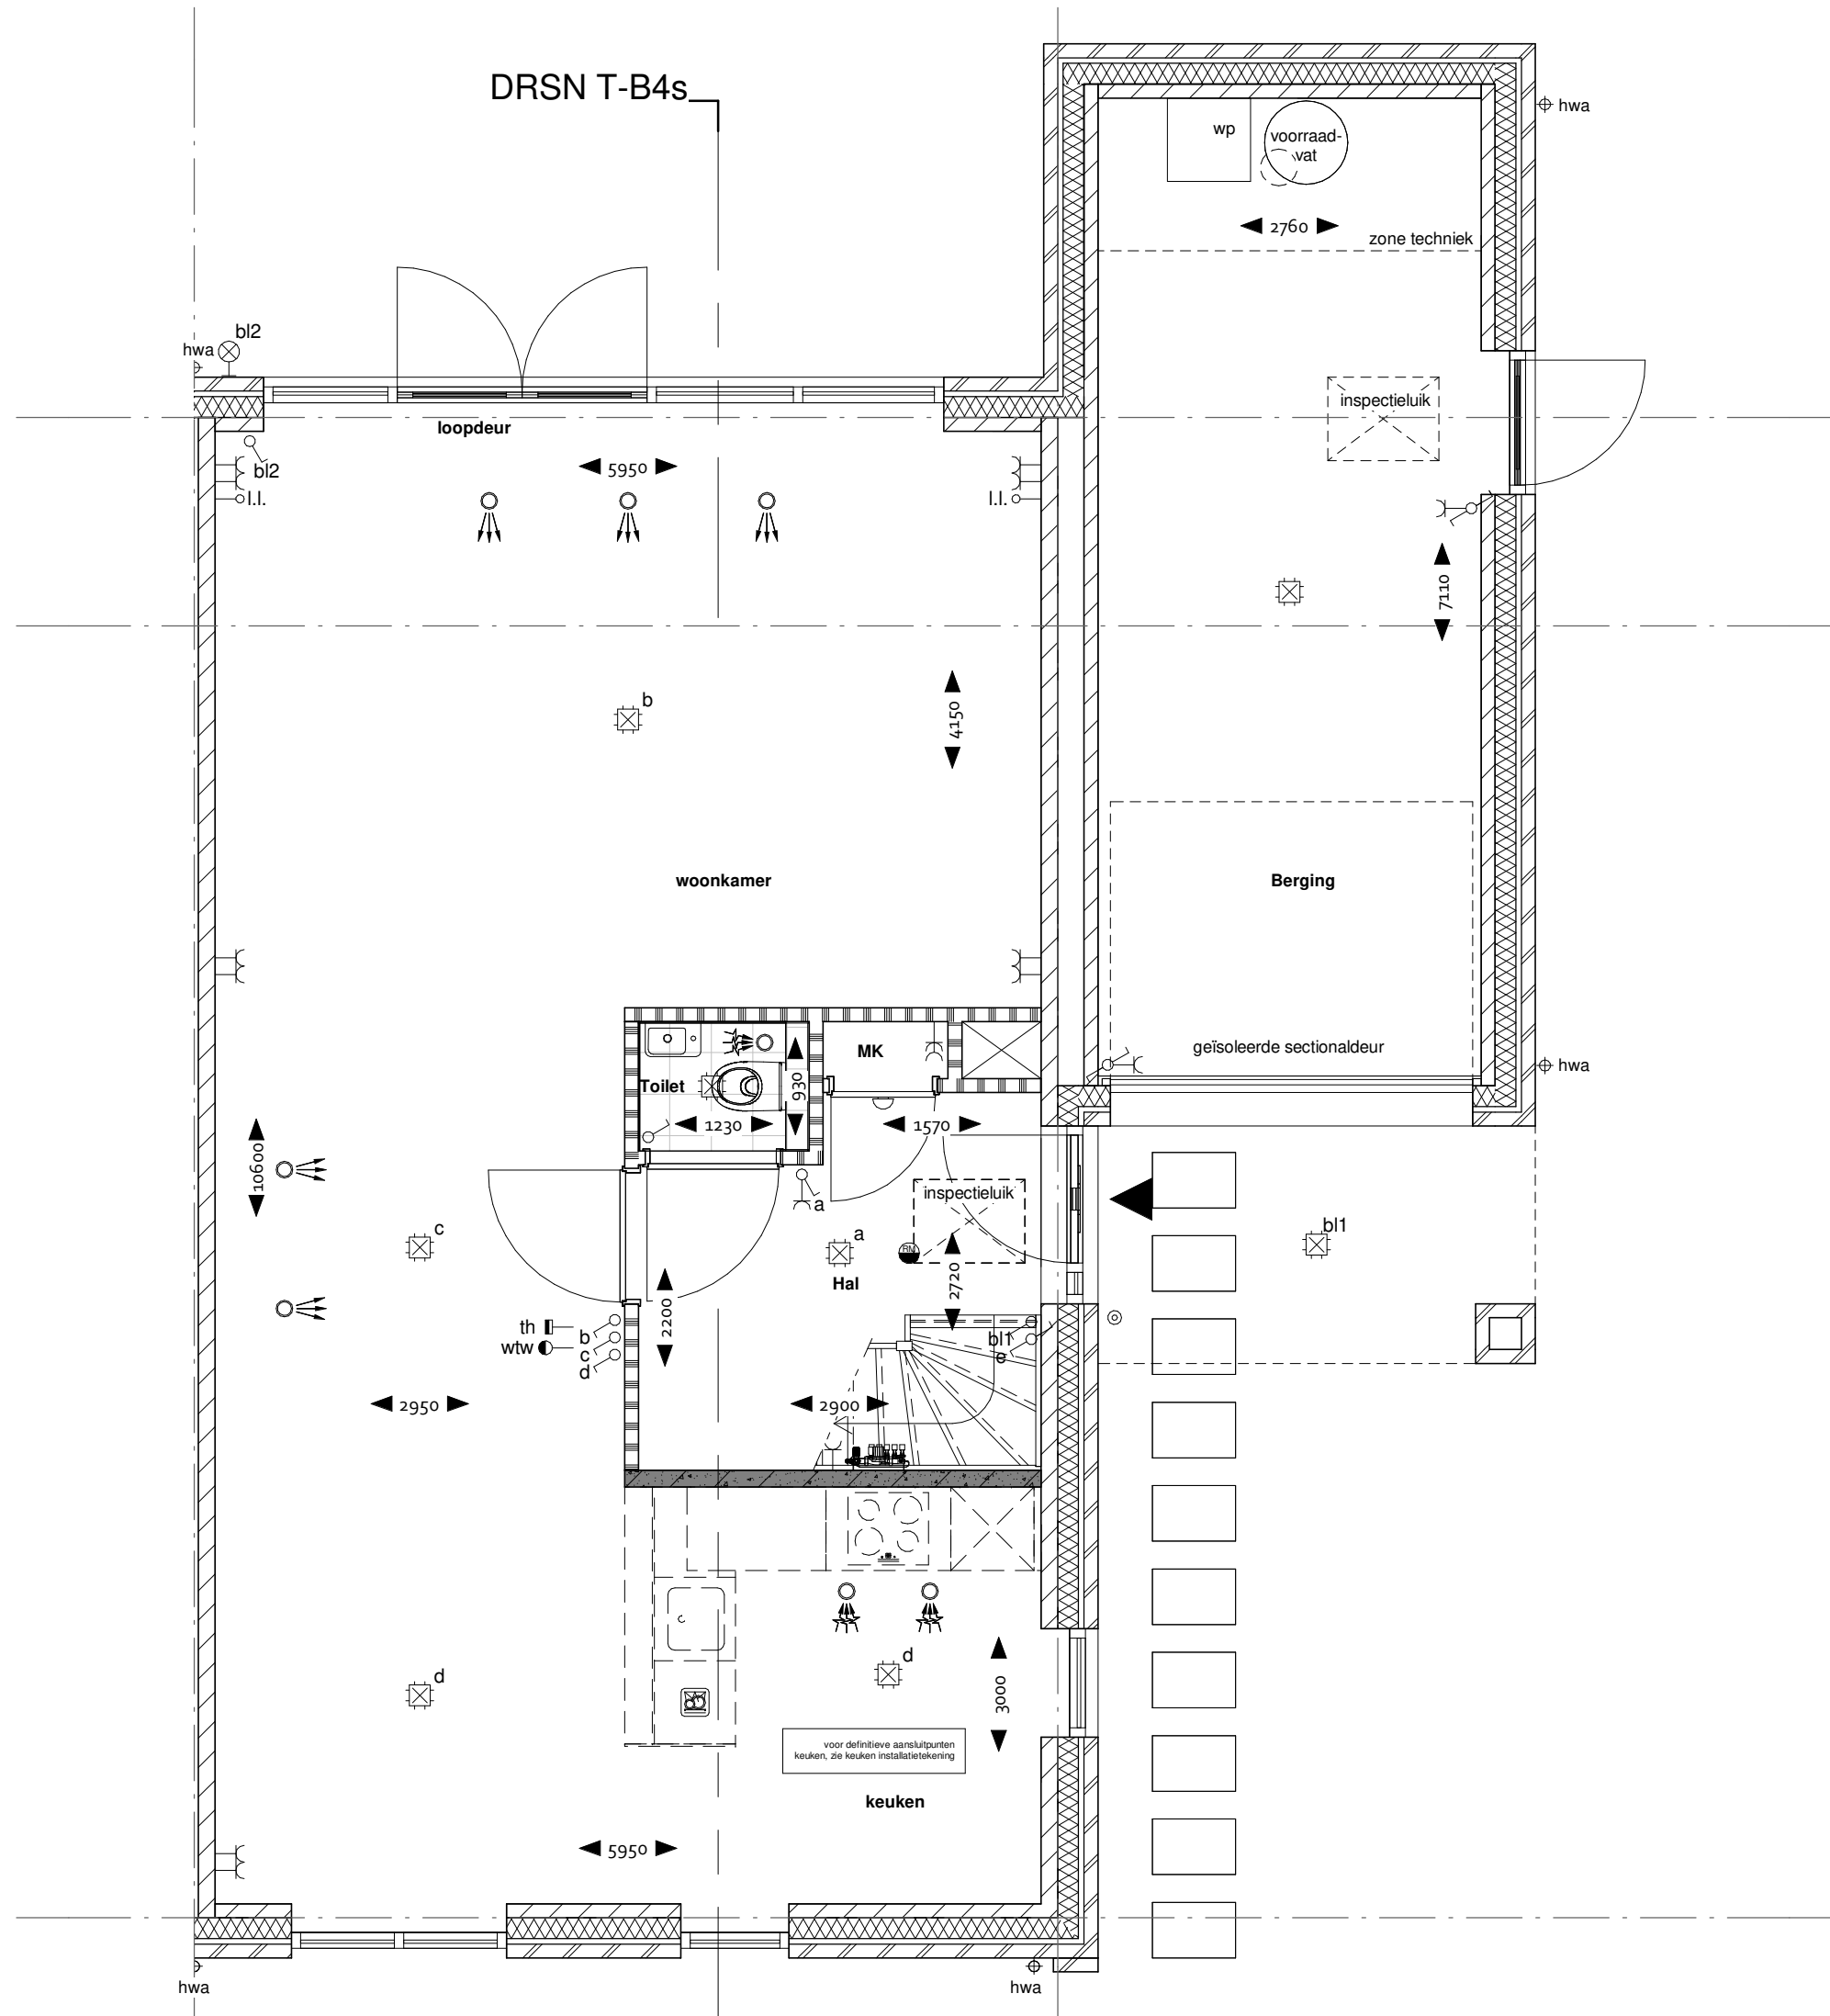

VERKOOPTEKENINGEN

PROJECT De Brugse Zoom, Nieuwerbrug

SPECIFICATIE type T-B4s  
bnrs. 13, 18



SCHAAL 1:50 FORMAAT A3

GETEKEND 01-12-2023



Begane grond  
1:50

DRSN T-B4s

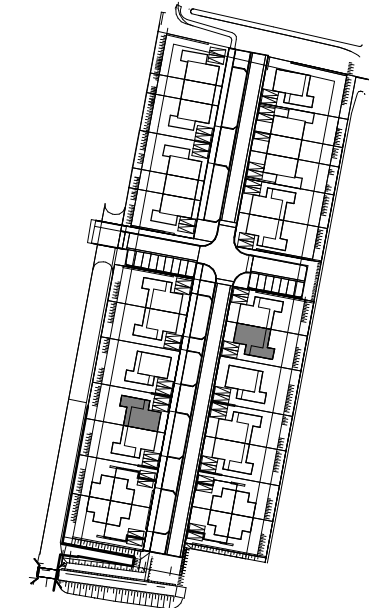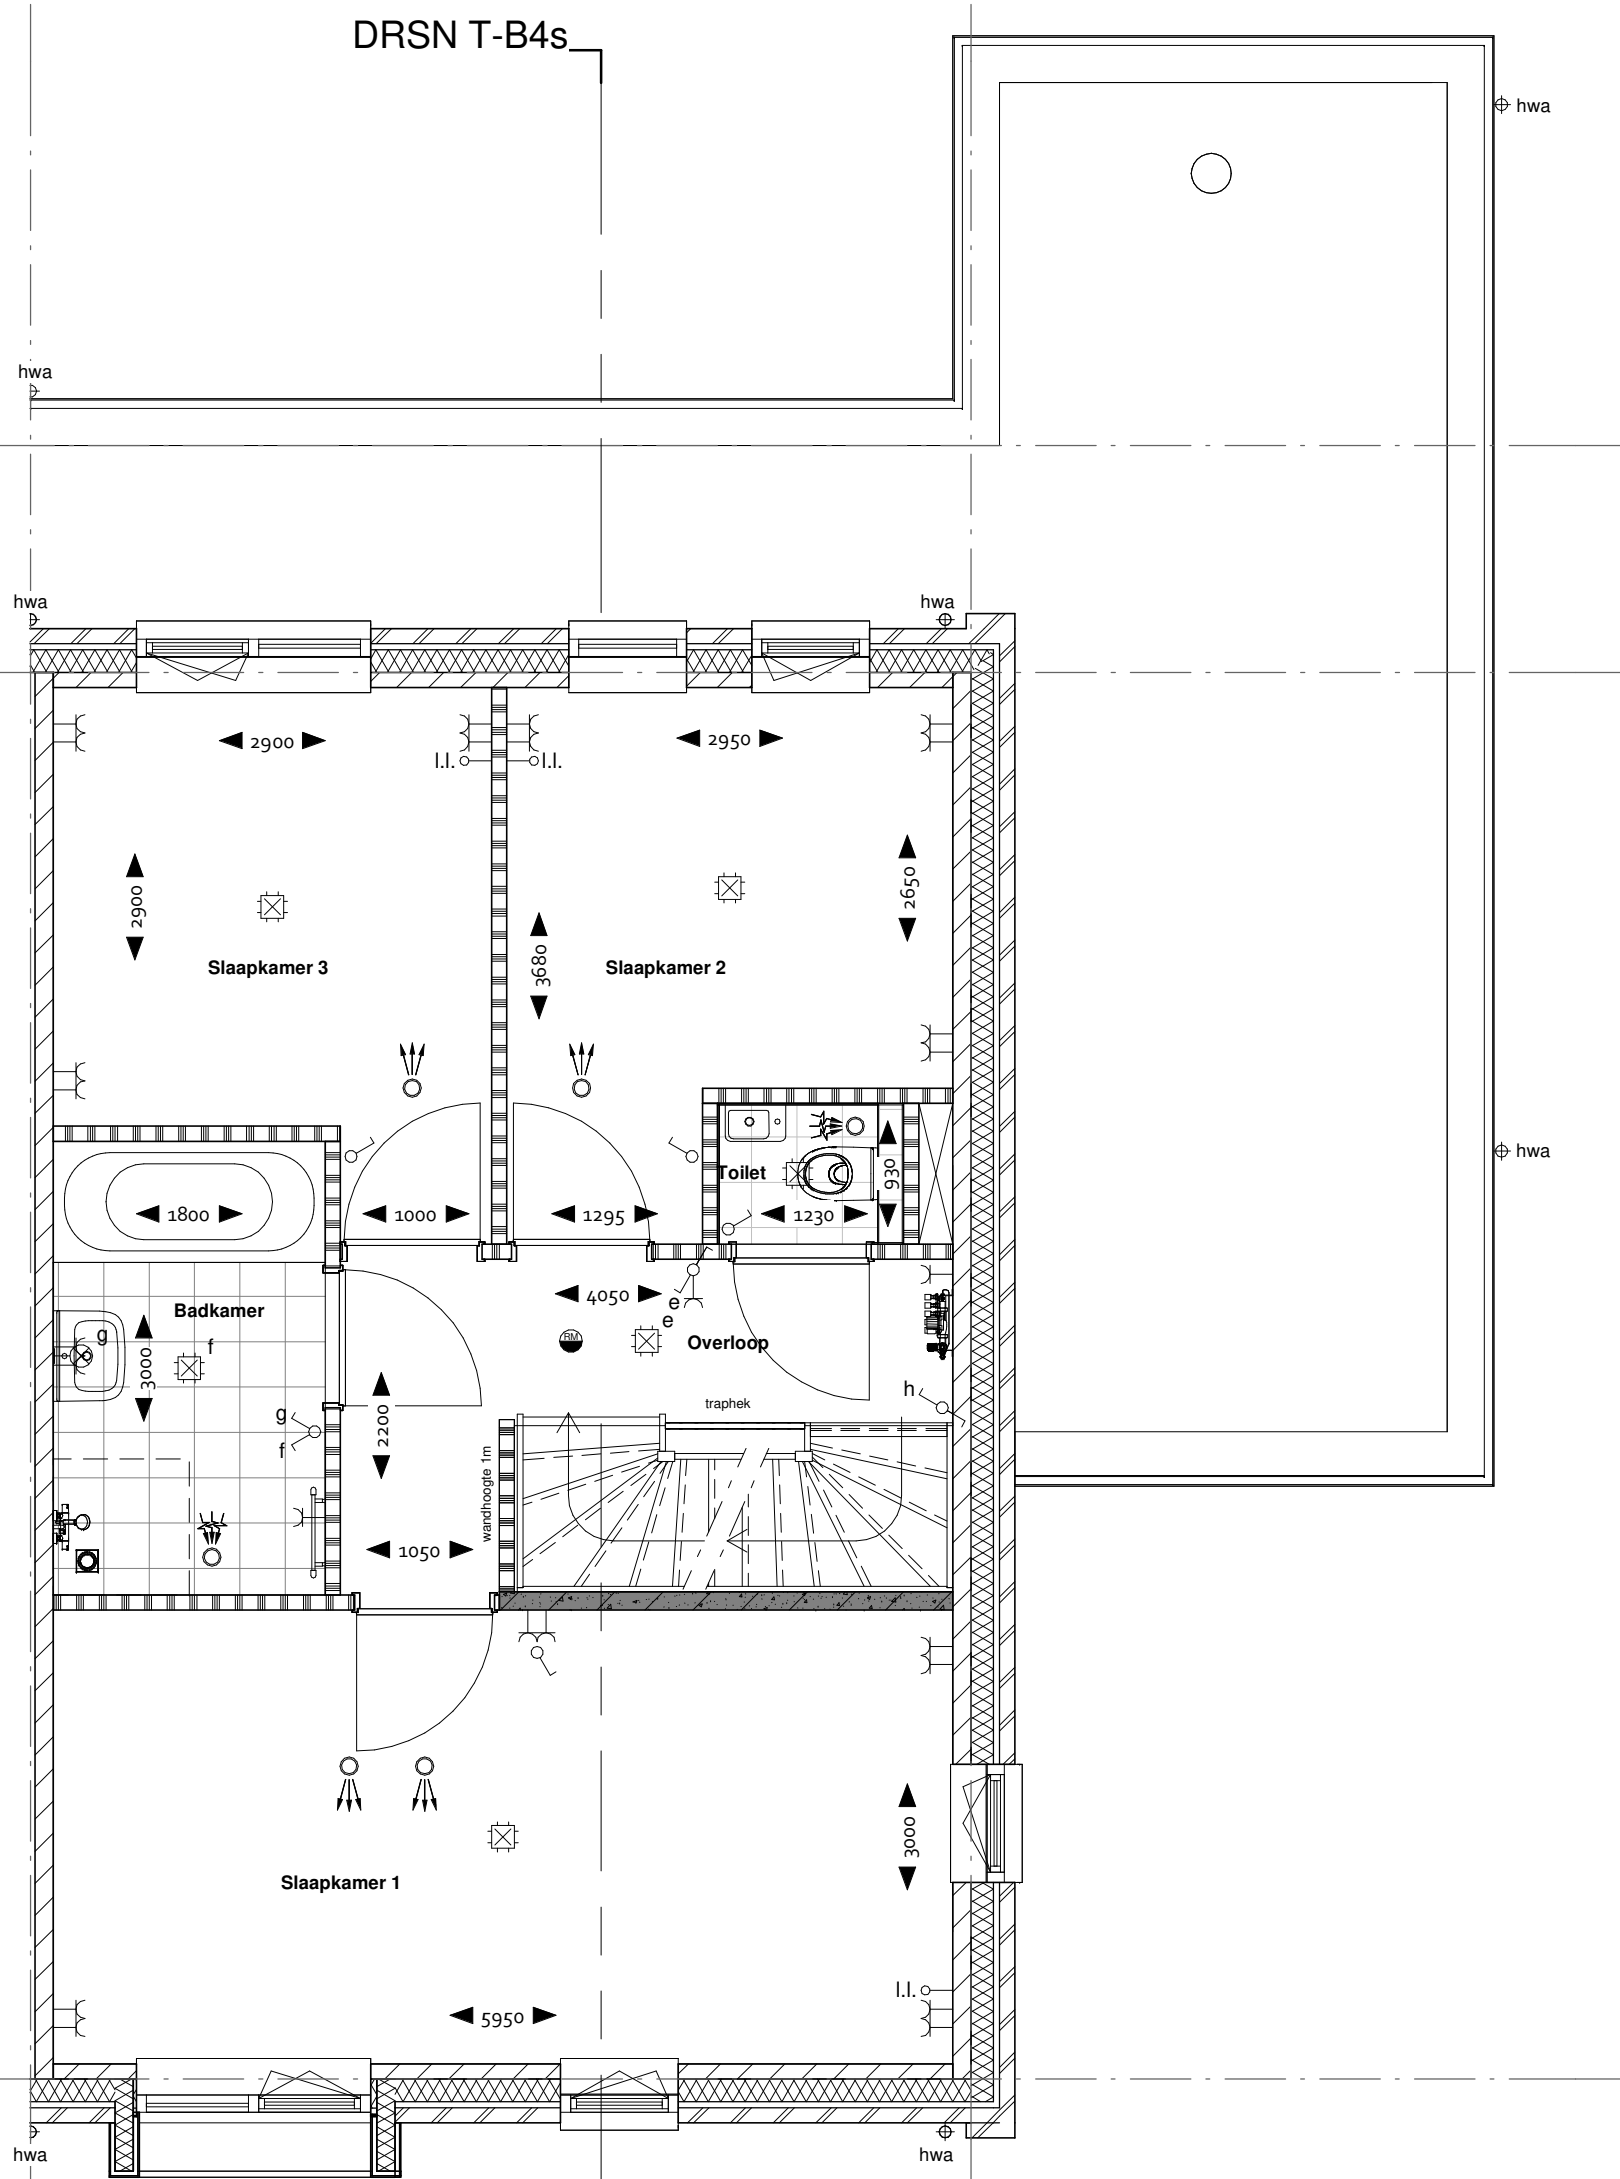

VERKOOPTEKENINGEN

PROJECT De Brugse Zoom, Nieuwerbrug

SPECIFICATIE type T-B4s  
bnrs. 13, 18


SCHAAL 1:50 FORMAAT A3

GETEKEND 01-12-2023




Eerste verdieping  
1 : 50

DRSN T-B4s

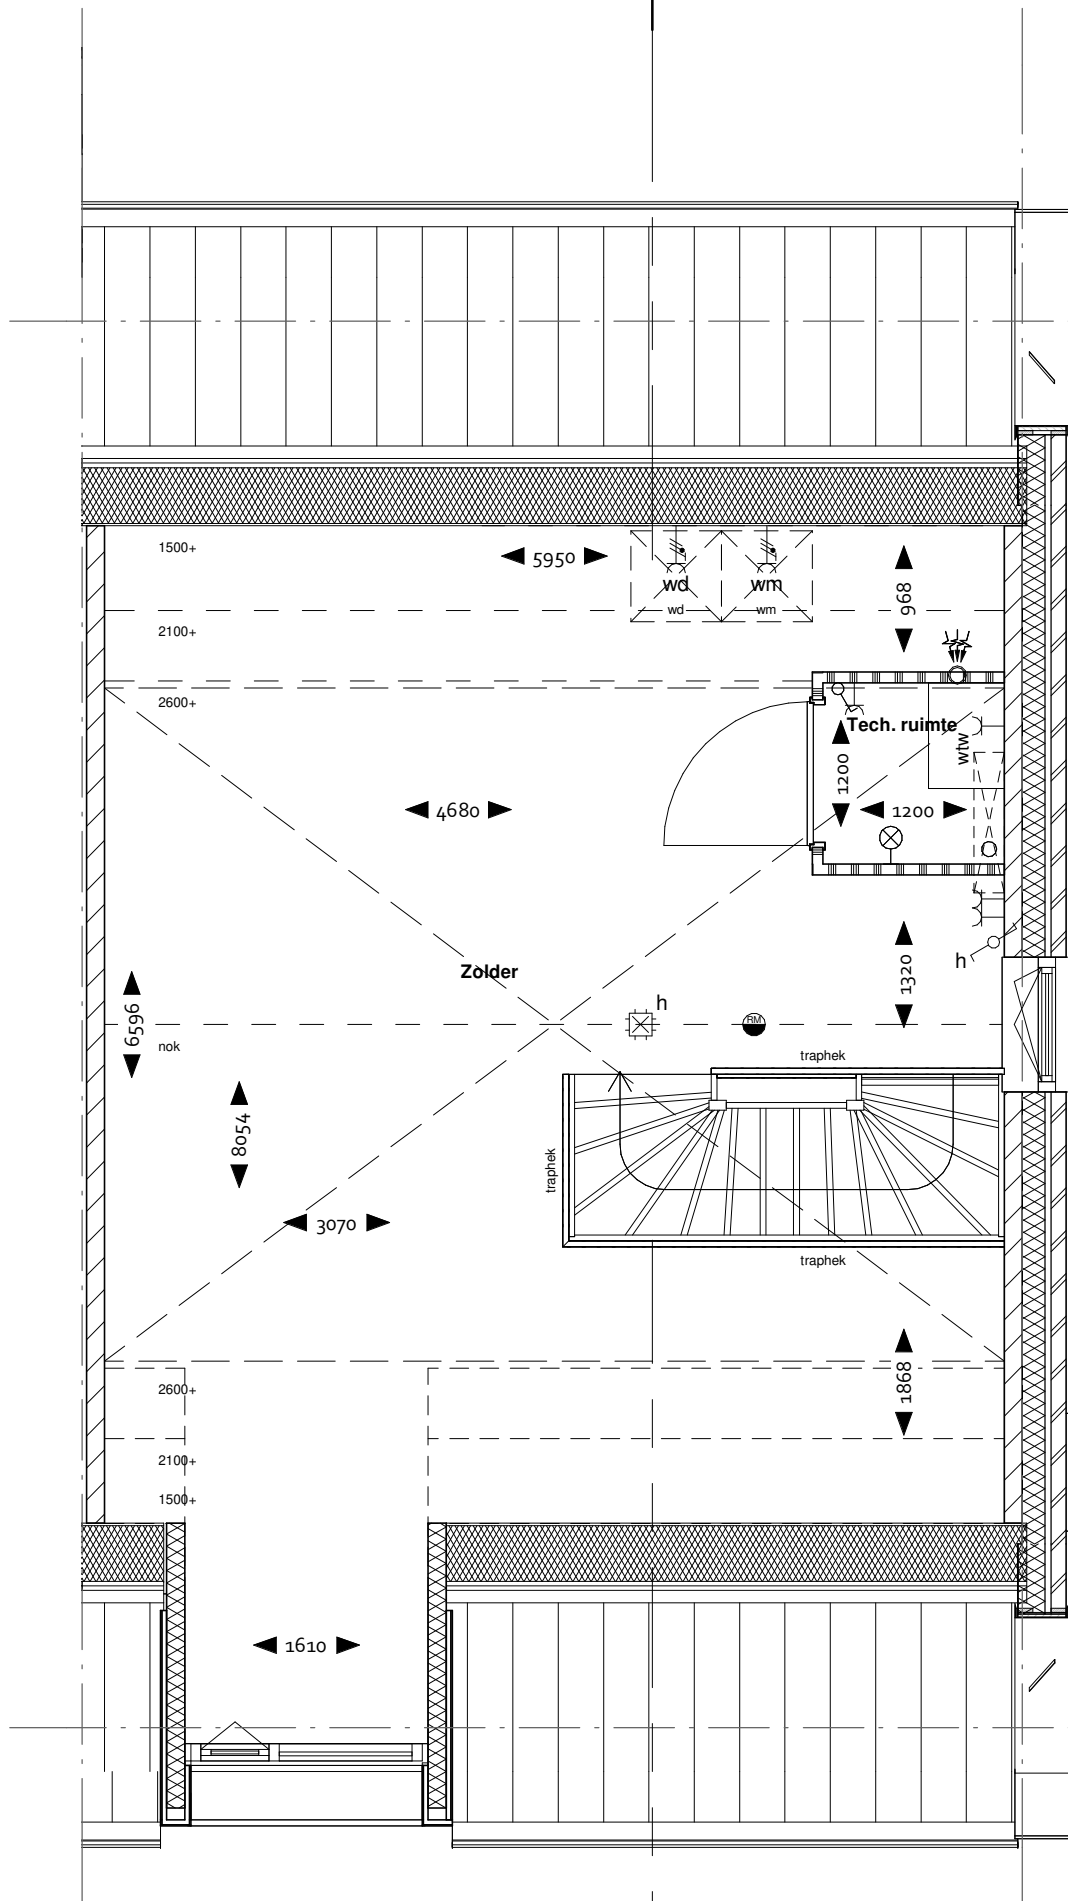


Tweede verdieping  
1 : 50

DRSN T-B4s

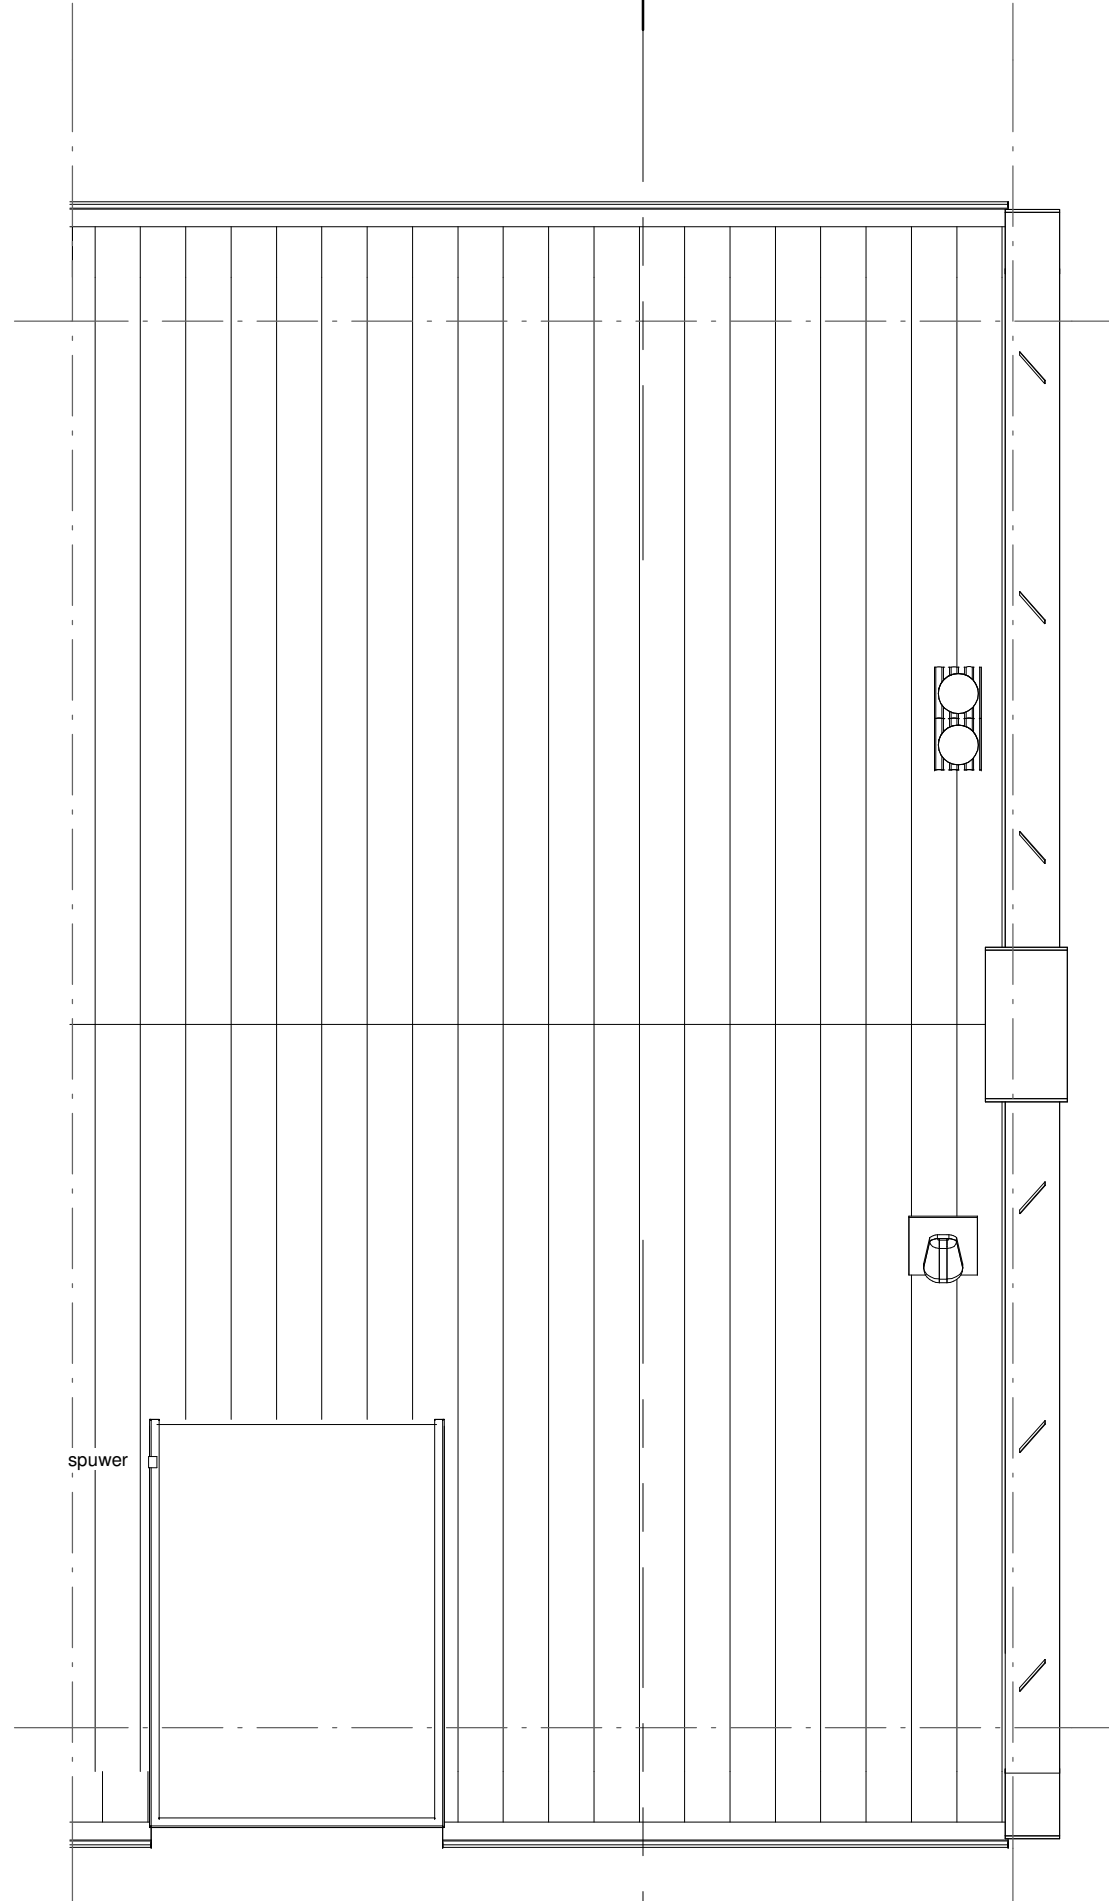

Dakaanzicht  
1 : 50

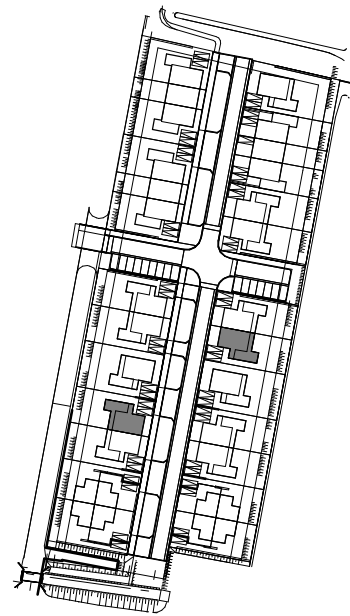

VERKOOPTOKENINGEN

PROJECT De Brugse Zoom, Nieuwerbrug

SPECIFICATIE type T-B4s  
bnrs. 13, 18

SCHAAL 1:50 FORMAAT A3

GETEKEND 01-12-2023







Voor aanzicht  
1 : 100




Rechterzij aanzicht  
1 : 100

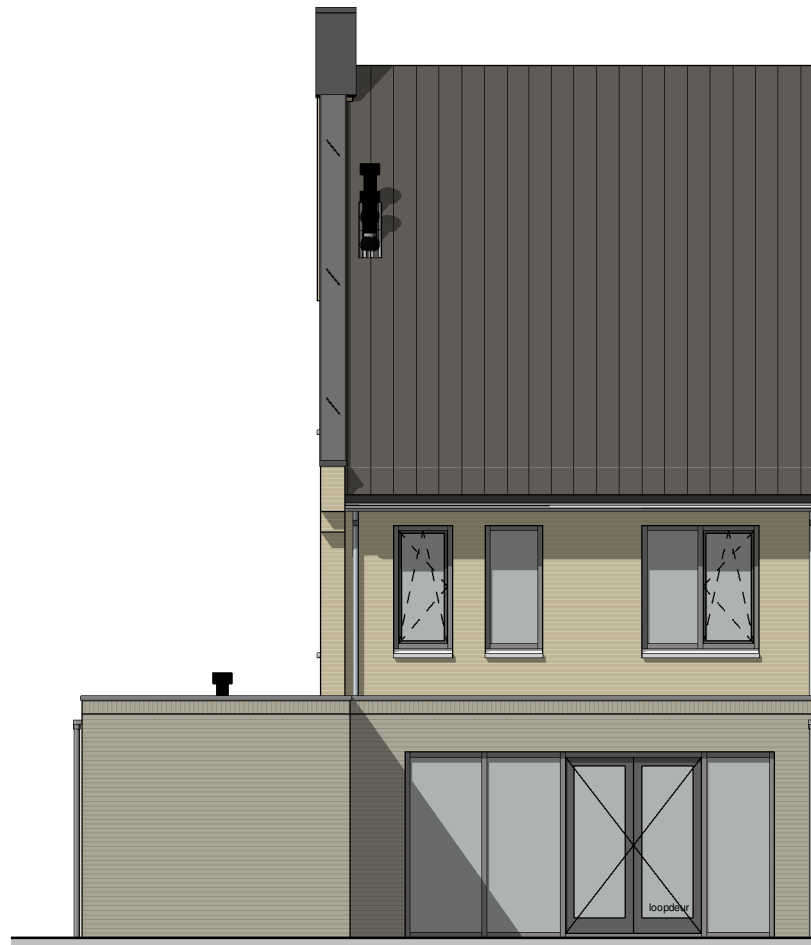

Achter aanzicht  
1 : 100

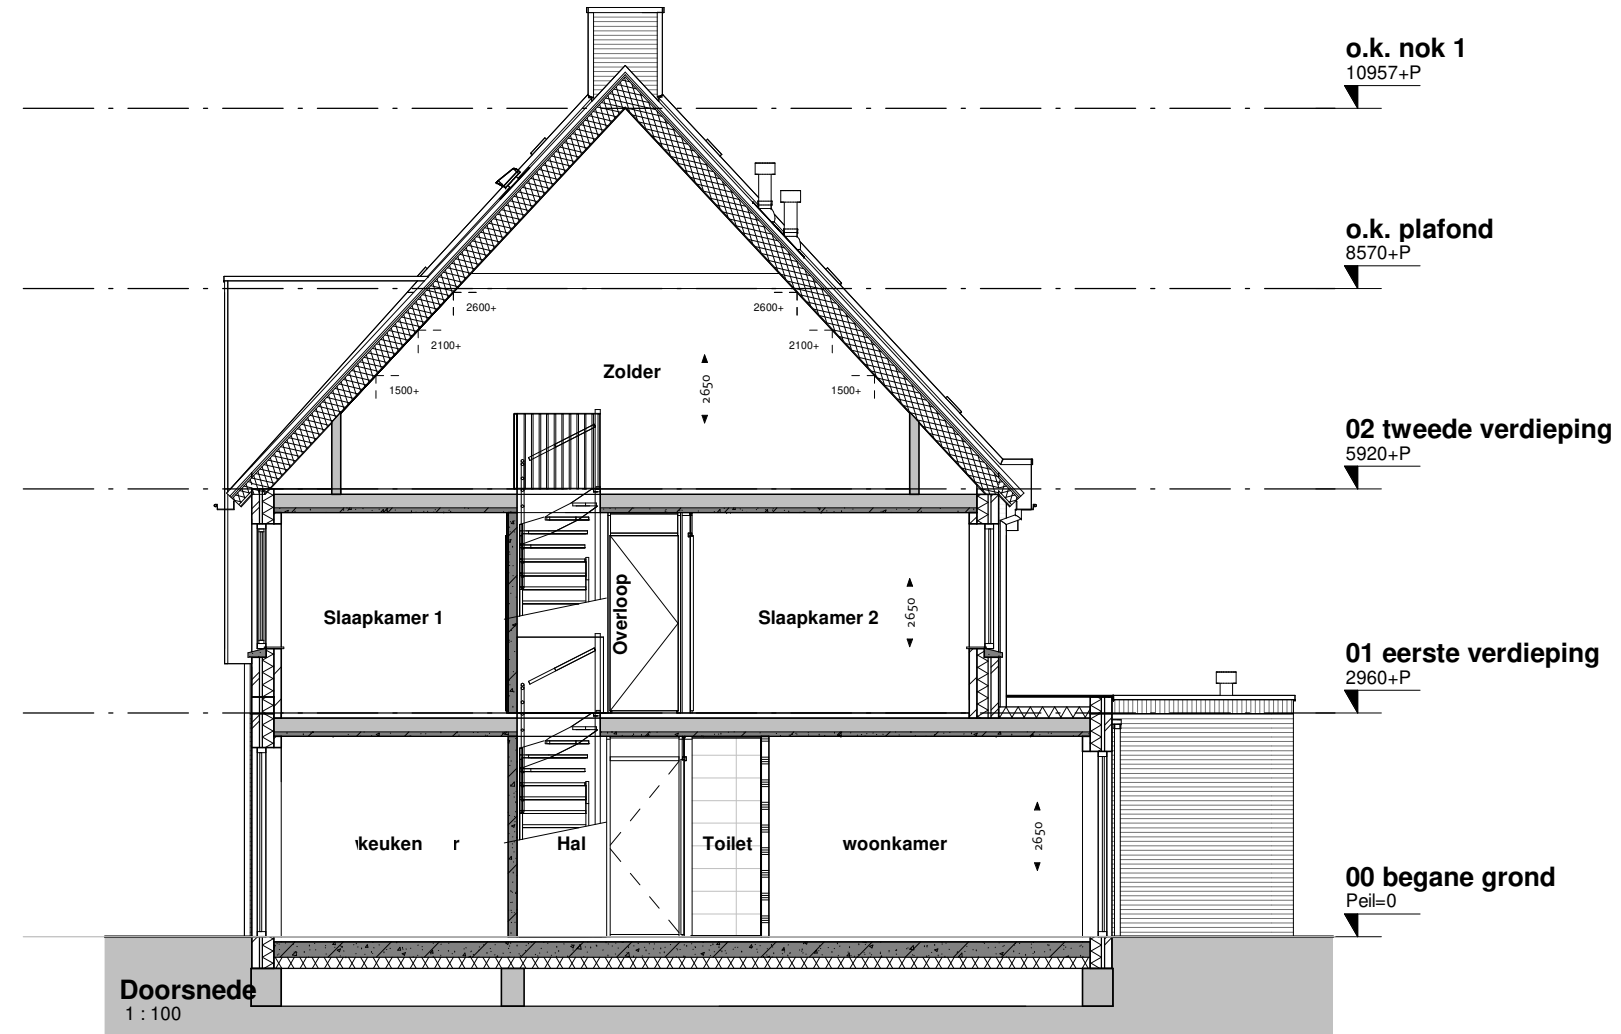

Doorsnede  
1 : 100

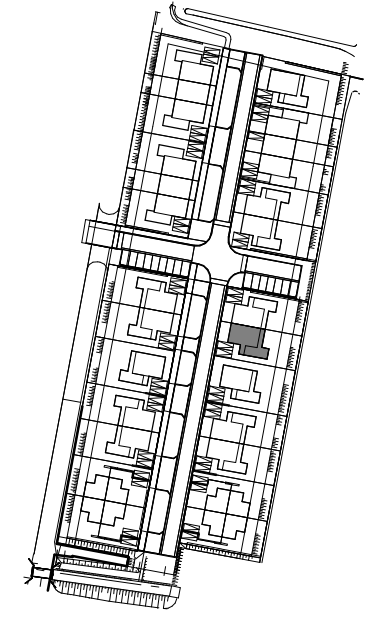

VERKOOPTEKENINGEN  
 PROJECT De Brugse Zoom, Nieuwerbrug  
 SPECIFICATIE type T-B4s  
 bnrs. 13  
 SCHAAL 1:100 FORMAAT A3  
 GETEKEND 01-12-2023







**Vooraanzicht**  
1 : 100




**Rechterzijanzicht**  
1 : 100

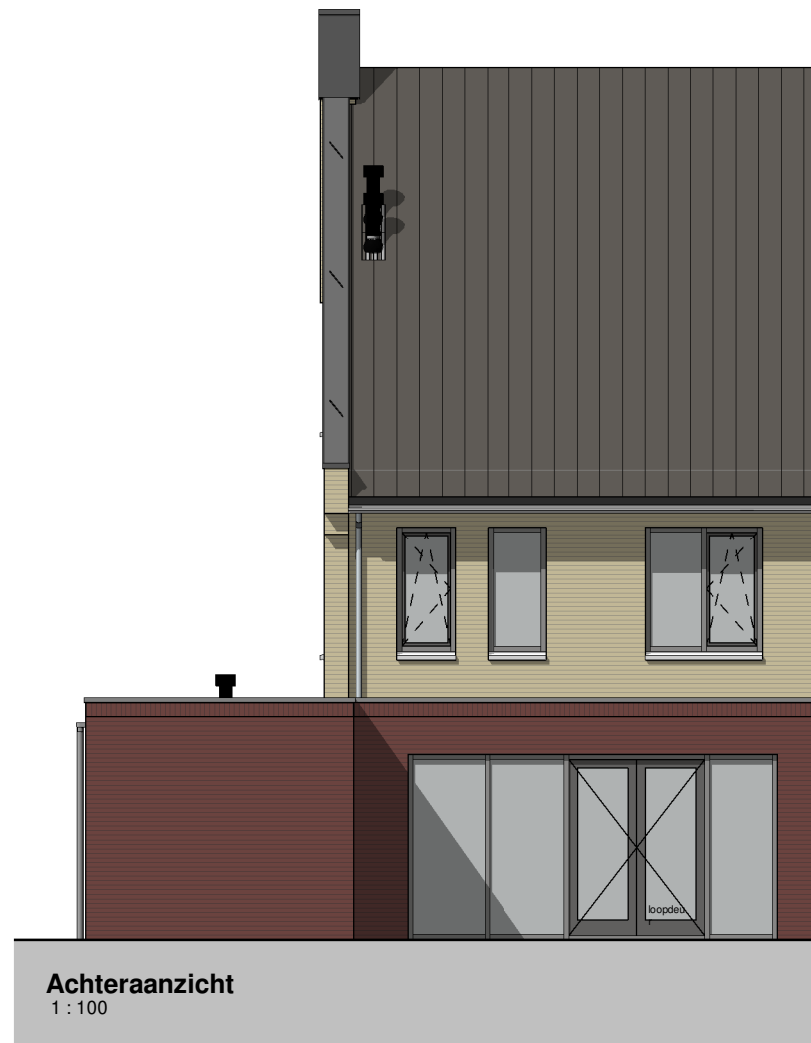

**Achteraanzicht**  
1 : 100

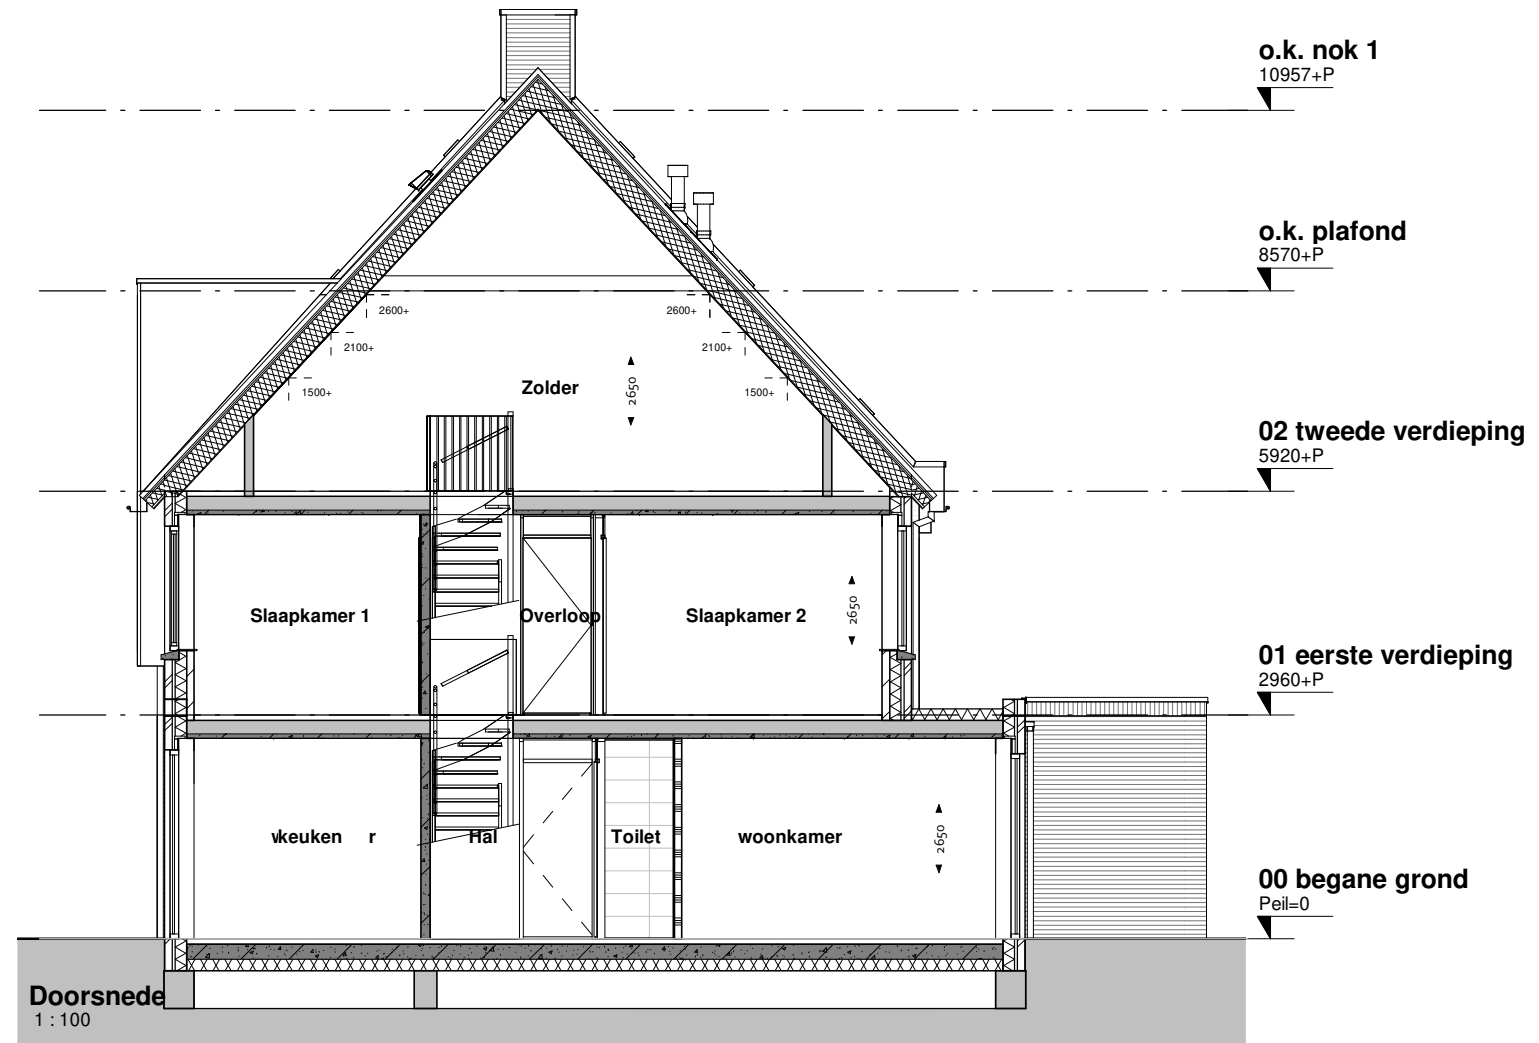

**Doorsnede**  
1 : 100

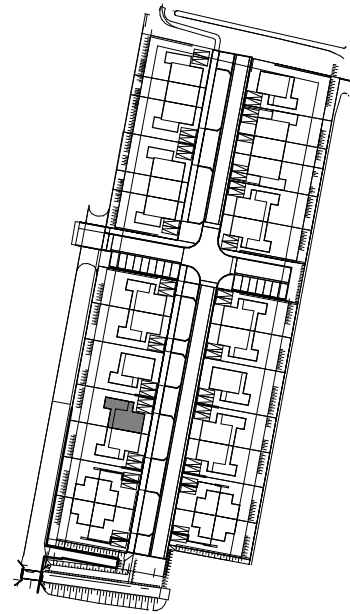

**VERKOOPTEKENINGEN**

PROJECT De Brugse Zoom, Nieuwerbrug

SPECIFICATIE type T-B4s  
bnrs. 18

SCHAAL 1:100 FORMAAT A3

GETEKEND 01-12-2023

