


type S-C3

bouwnummers 24, 26

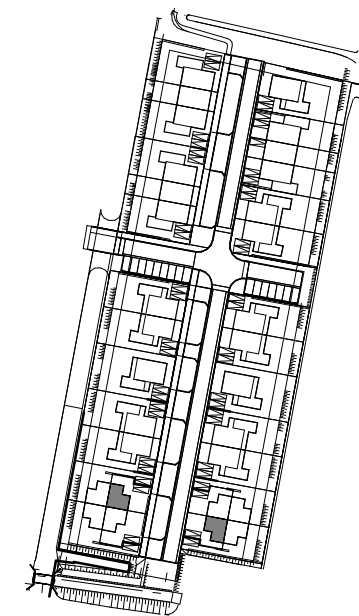

VERKOOPTEKENINGEN

PROJECT De Brugse Zoom, Nieuwerbrug

SPECIFICATIE type S-C3,
bnrs 24 en 26

SCHAAL FORMAAT A3

GETEKEND 01-12-2023



RENVOOI ELEKTRA


	centraaldoos/lichtpunt, plafond
	lichtpunt, wand
	schakelaar, enkel
	schakelaar, serie
	schakelaar, wissel
	wcd, enkel
	wcd, dubbel (horizontaal)
	wcd, dubbel (verticaal)
	wcd, wasdroger/wasmachine
	th
	wtw
	l.l.
	beldrukker
	schel
	rookmelder
	toevoerventiel mv
	afzuigventiel mv

	opstelplaats wm/wd
	inspectieluik met matrand (positie n.t.b.)
	verdeler
	radiator elektrisch
	afvoerput douche
	dakdoorvoer(en)
	luchtaanzuiging

RENVOOI MATERIALEN

	metselwerk
	spouwisolatie, Rc=4,5
	kalkzandsteen (afm.vlgns.constr.)
	ribcassettevloer 350mm Rc=3,5
	breedplaat (afm.vlgns.constr.)
	isolatie dakplaat met afschot Rc=6,0
	dakpan + geïsoleerde kapconstructie Rc=6,0
	zandcementvloer 70mm
	binnenwand, gipsblokken 70 of 100mm
	vloer,- wandtegels

opmerking:
voor overige vloer- en wandafwerkingen zie
kleur,-
en materiaalstaat en uitgangspuntenlijst

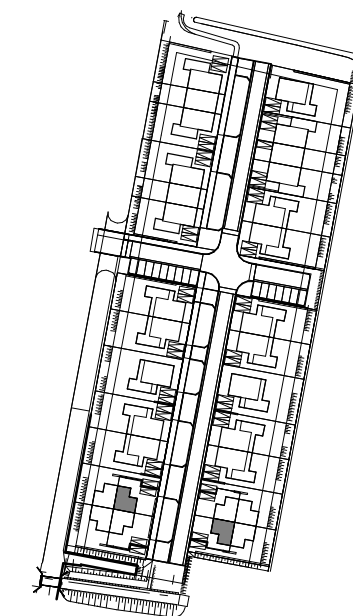

VERKOOPTTEKENINGEN

PROJECT De Brugse Zoom, Nieuwerbrug




SPECIFICATIE type S-C3,
bnrs 24 en 26

SCHAAL 1:50 FORMAAT A3

GETEKEND 01-12-2023

DRSN C3

DRSN C3

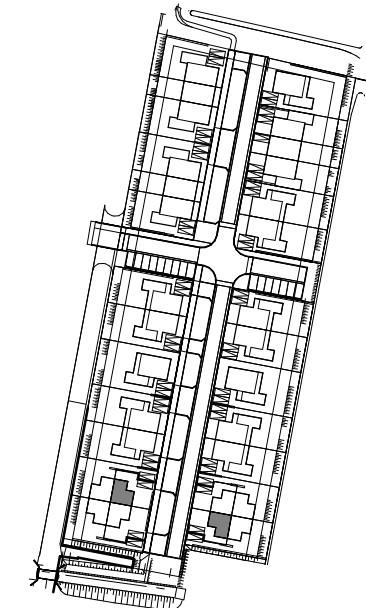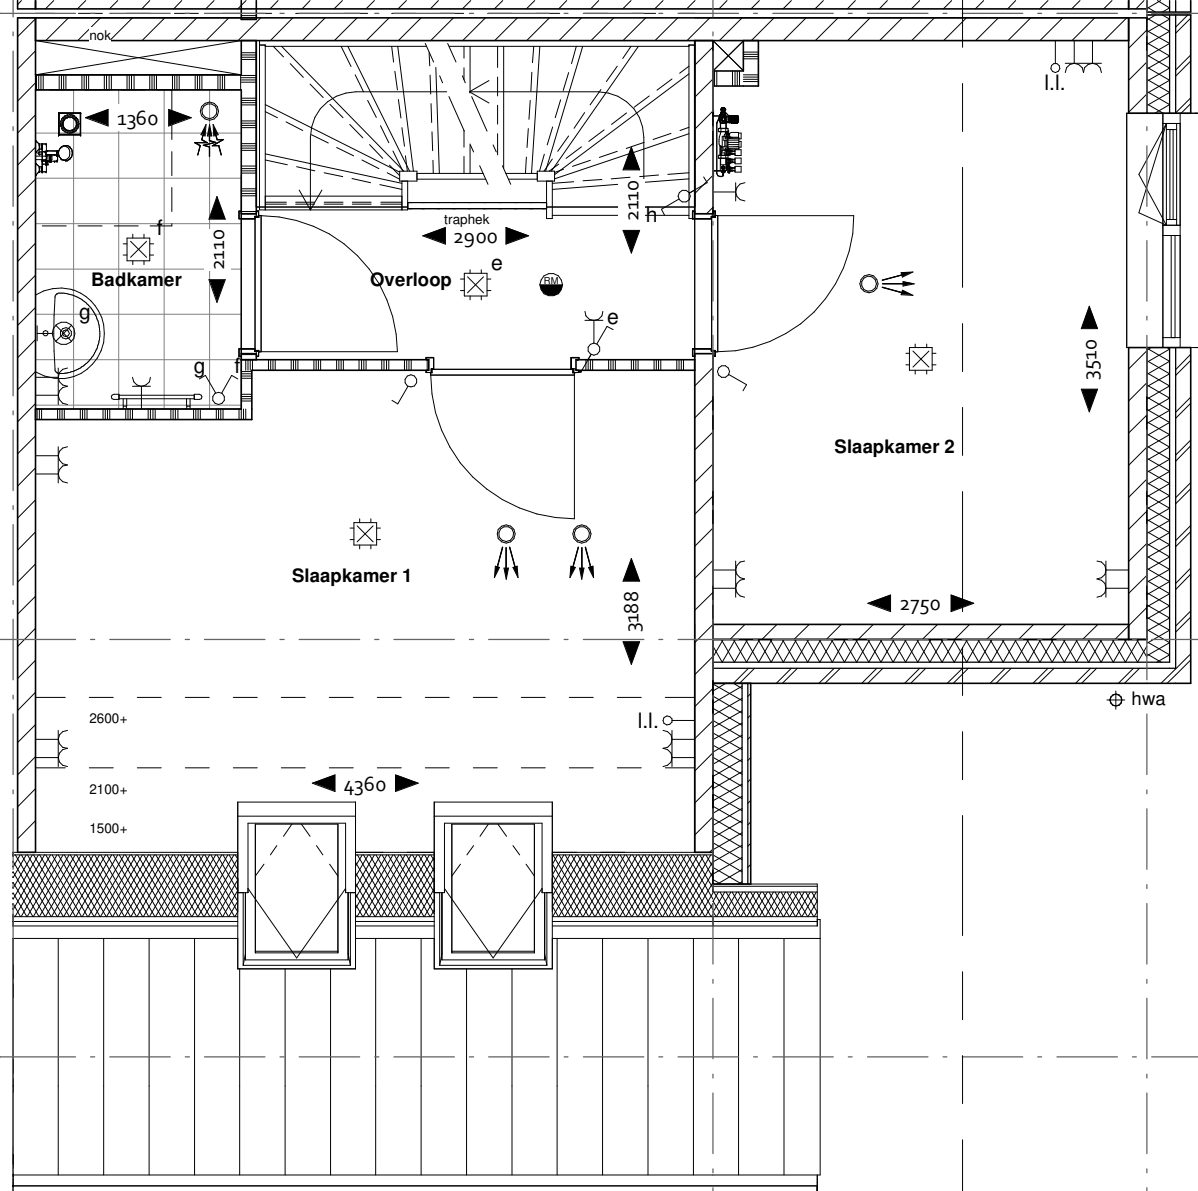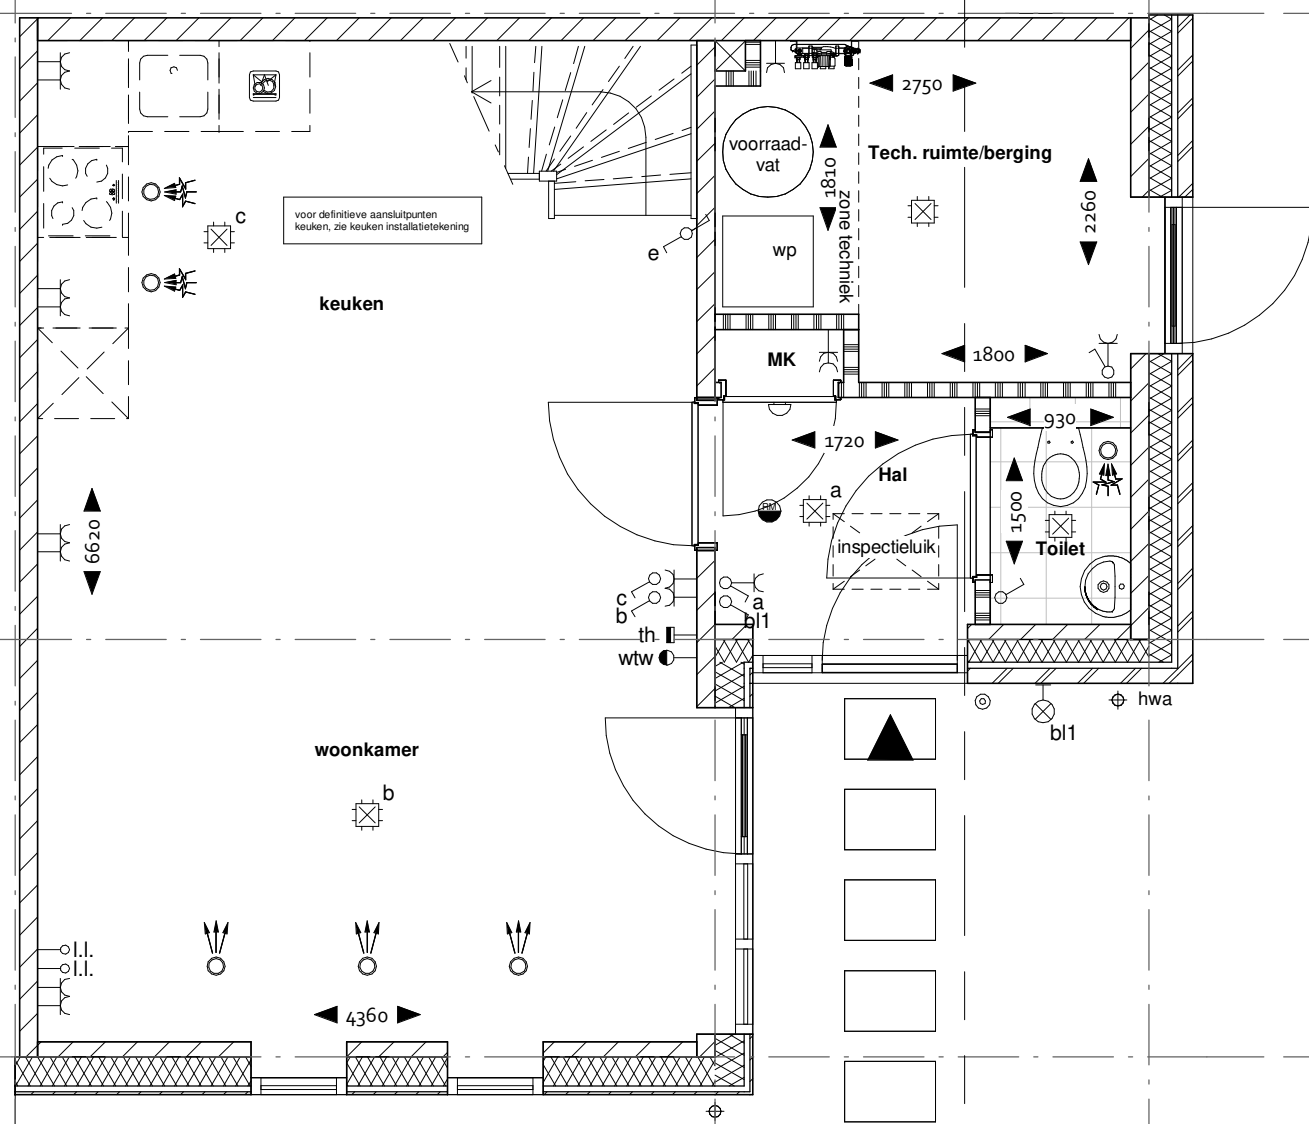

Begane grond
1:50

Eerste verdieping
1:50

VERKOOPTEKENINGEN

PROJECT De Brugse Zoom, Nieuwerbrug


SPECIFICATIE type S-C3,
bnrs 24 en 26

SCHAAL 1:50 FORMAAT A3

GETEKEND 01-12-2023




DRSN C3

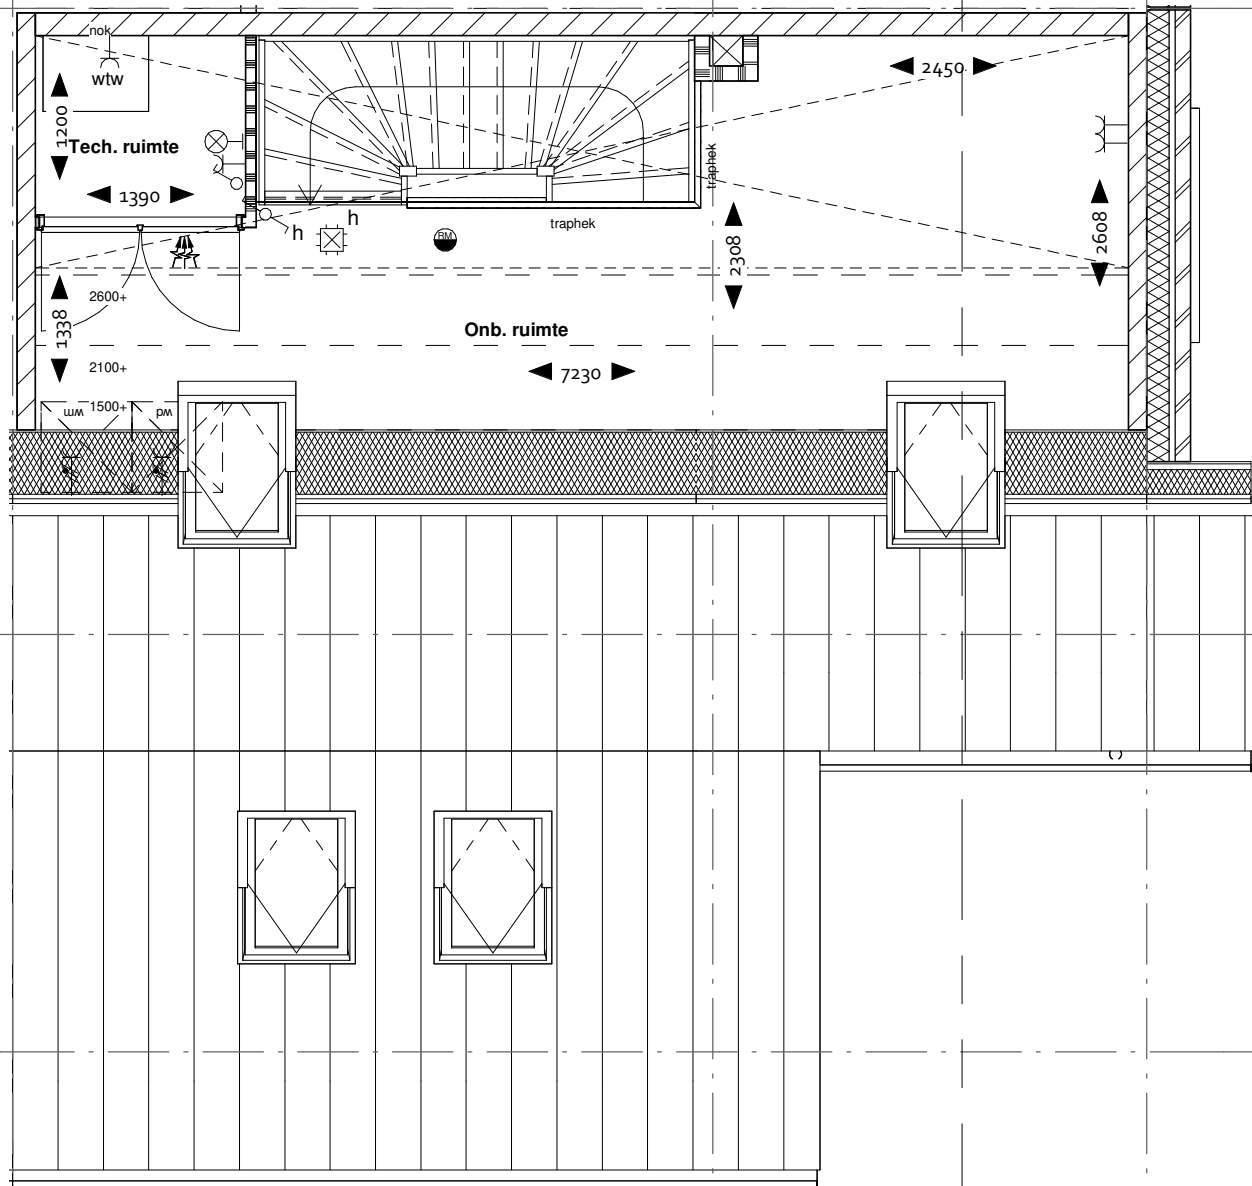


Tweede verdieping
1:50

DRSN C3

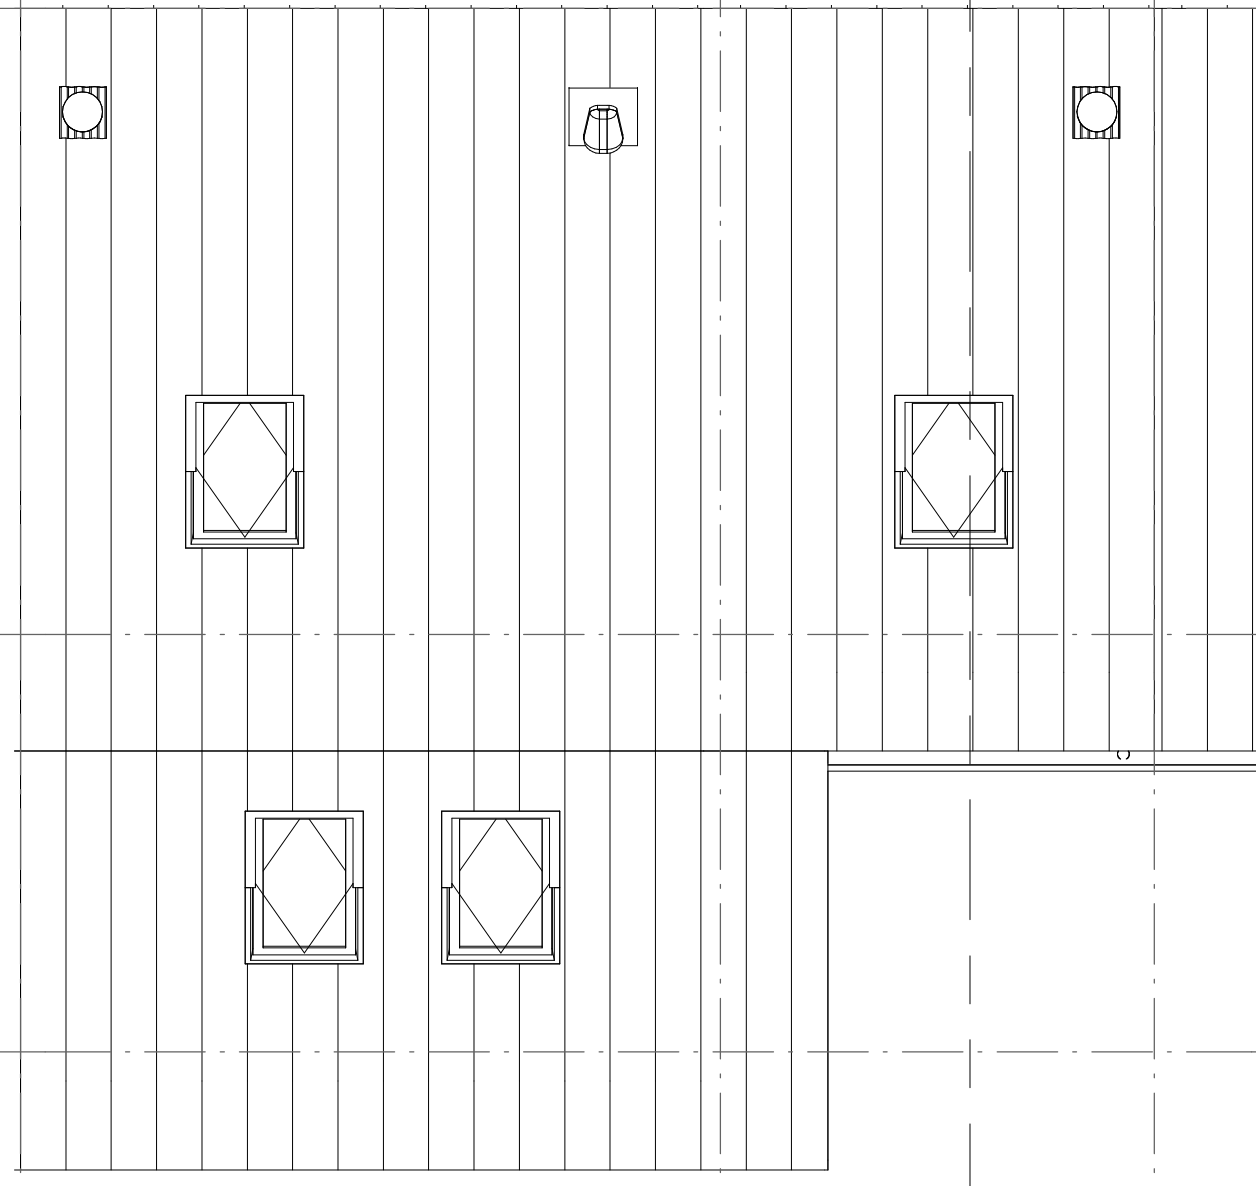

Dakaanzicht
1:50

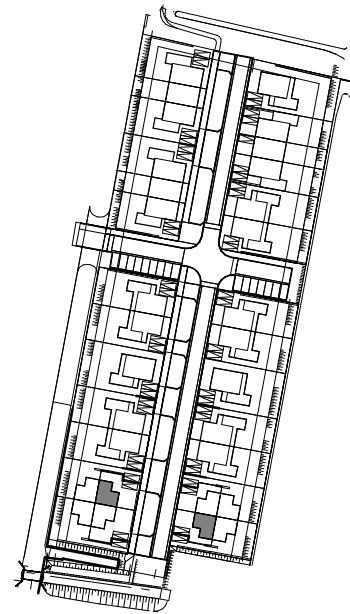

VERKOOPTEKENINGEN

PROJECT De Brugse Zoom, Nieuwerbrug

SPECIFICATIE type S-C3,
bnrs 24 en 26


SCHAAL 1:50 FORMAAT A3

GETEKEND 01-12-2023






Aanzicht entreezijde
1 : 100

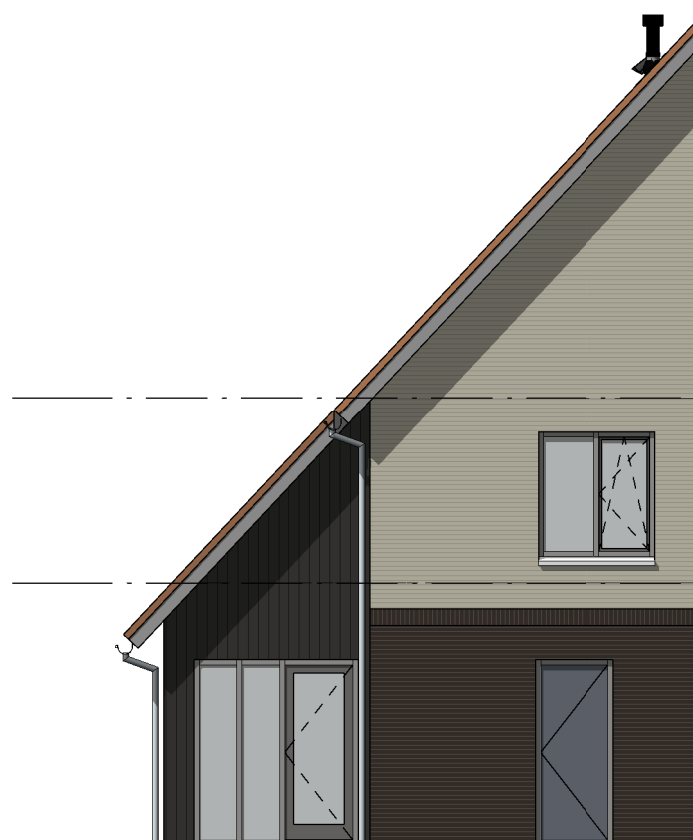

Zijaanzicht
1 : 100

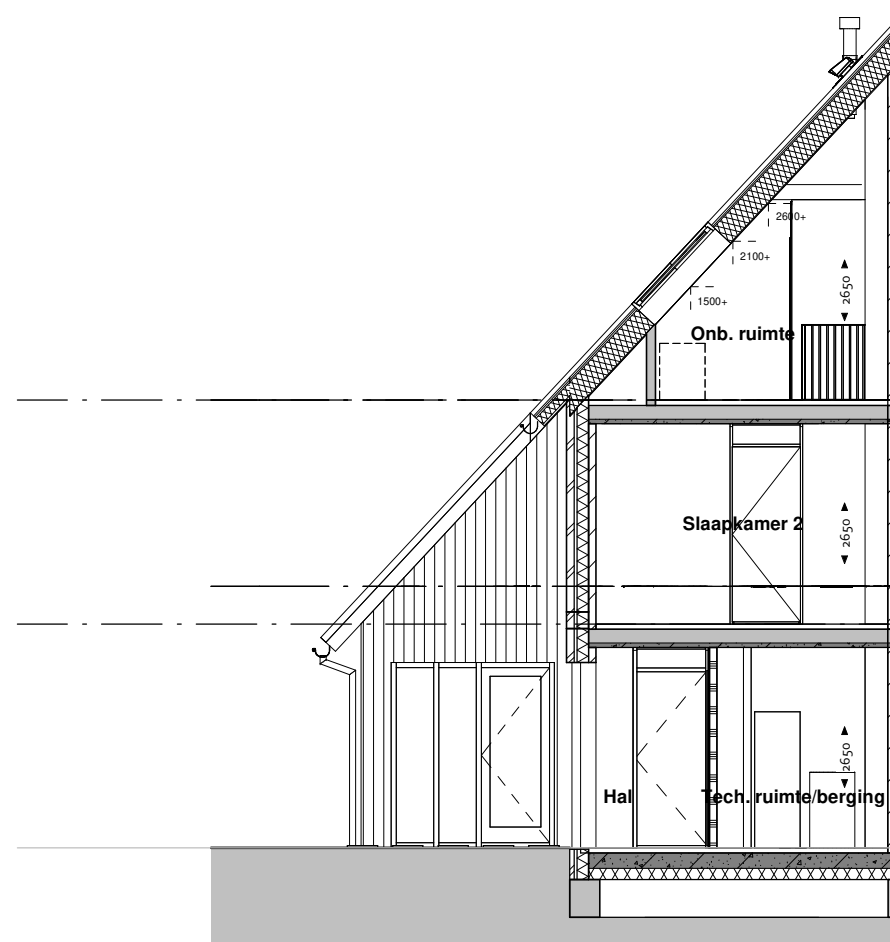


Doorsnede
1 : 100

02 tweede verdieping
5920+P

01 eerste verdieping
2960+P

00 begane grond
Peil=0

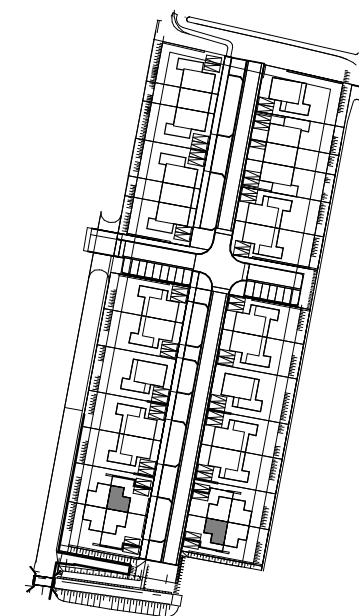

VERKOOPTEKENINGEN

PROJECT De Brugse Zoom, Nieuwerbrug

SPECIFICATIE type S-C3,
bnrs 24 en 26

SCHAAL 1:100 FORMAAT A3

GETEKEND 01-12-2023

