


type S-C4

bouwnummers 25, 27

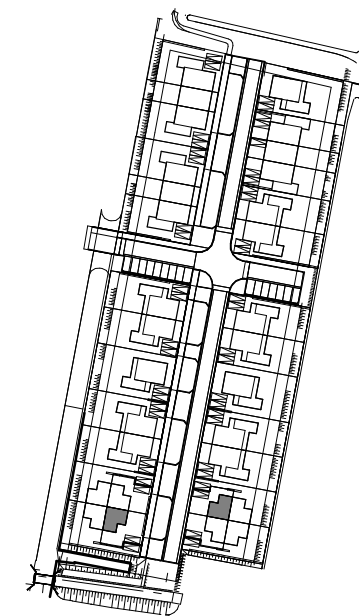

VERKOOPTEKENINGEN

PROJECT De Brugse Zoom, Nieuwerbrug

SPECIFICATIE type S-C4,
bnrs 25 en 27

SCHAAL FORMAAT A3

GETEKEND 01-12-2023



RENVOOI ELEKTRA


	centraaldoos/lichtpunt, plafond
	lichtpunt, wand
	schakelaar, enkel
	schakelaar, serie
	schakelaar, wissel
	wcd, enkel
	wcd, dubbel (horizontaal)
	wcd, dubbel (verticaal)
	wd/wm wcd, wasdroger/wasmachine
	th thermostaat
	wtw WTW bediening
	l.l. leiding, loos
	beldrukker
	schel
	rookmelder
	toevoerventiel mv
	afzuigventiel mv

	opstelplaats wm/wd
	inspectieluik met matrand (positie n.t.b.)
	verdeler
	radiator elektrisch
	afvoerput douche
	dakdoorvoer(en)
	luchtaanzuiging

RENVOOI MATERIALEN

	metselwerk
	spouwisolatie, Rc=4,5
	kalkzandsteen (afm.vlgns.constr.)
	ribcassettevloer 350mm Rc=3,5
	breedplaat (afm.vlgns.constr.)
	isolatie dakplaat met afschot Rc=6,0
	dakpan + geïsoleerde kapconstructie Rc=6,0
	zandcementvloer 70mm
	binnenwand, gipsblokken 70 of 100mm
	vloer,- wandtegels

opmerking:
voor overige vloer- en wandafwerkingen zie
kleur,-
en materiaalstaat en uitgangspuntenlijst

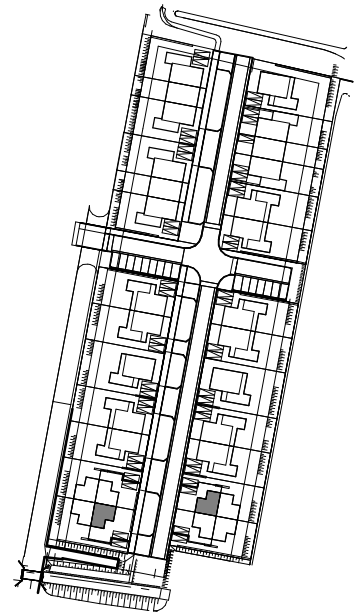

VERKOOPTEKENINGEN


PROJECT De Brugse Zoom, Nieuwerbrug

SPECIFICATIE type S-C4,
bnrs 25 en 27

SCHAAL 1:50 FORMAAT A3


GETEKEND 01-12-2023

DRSN C4

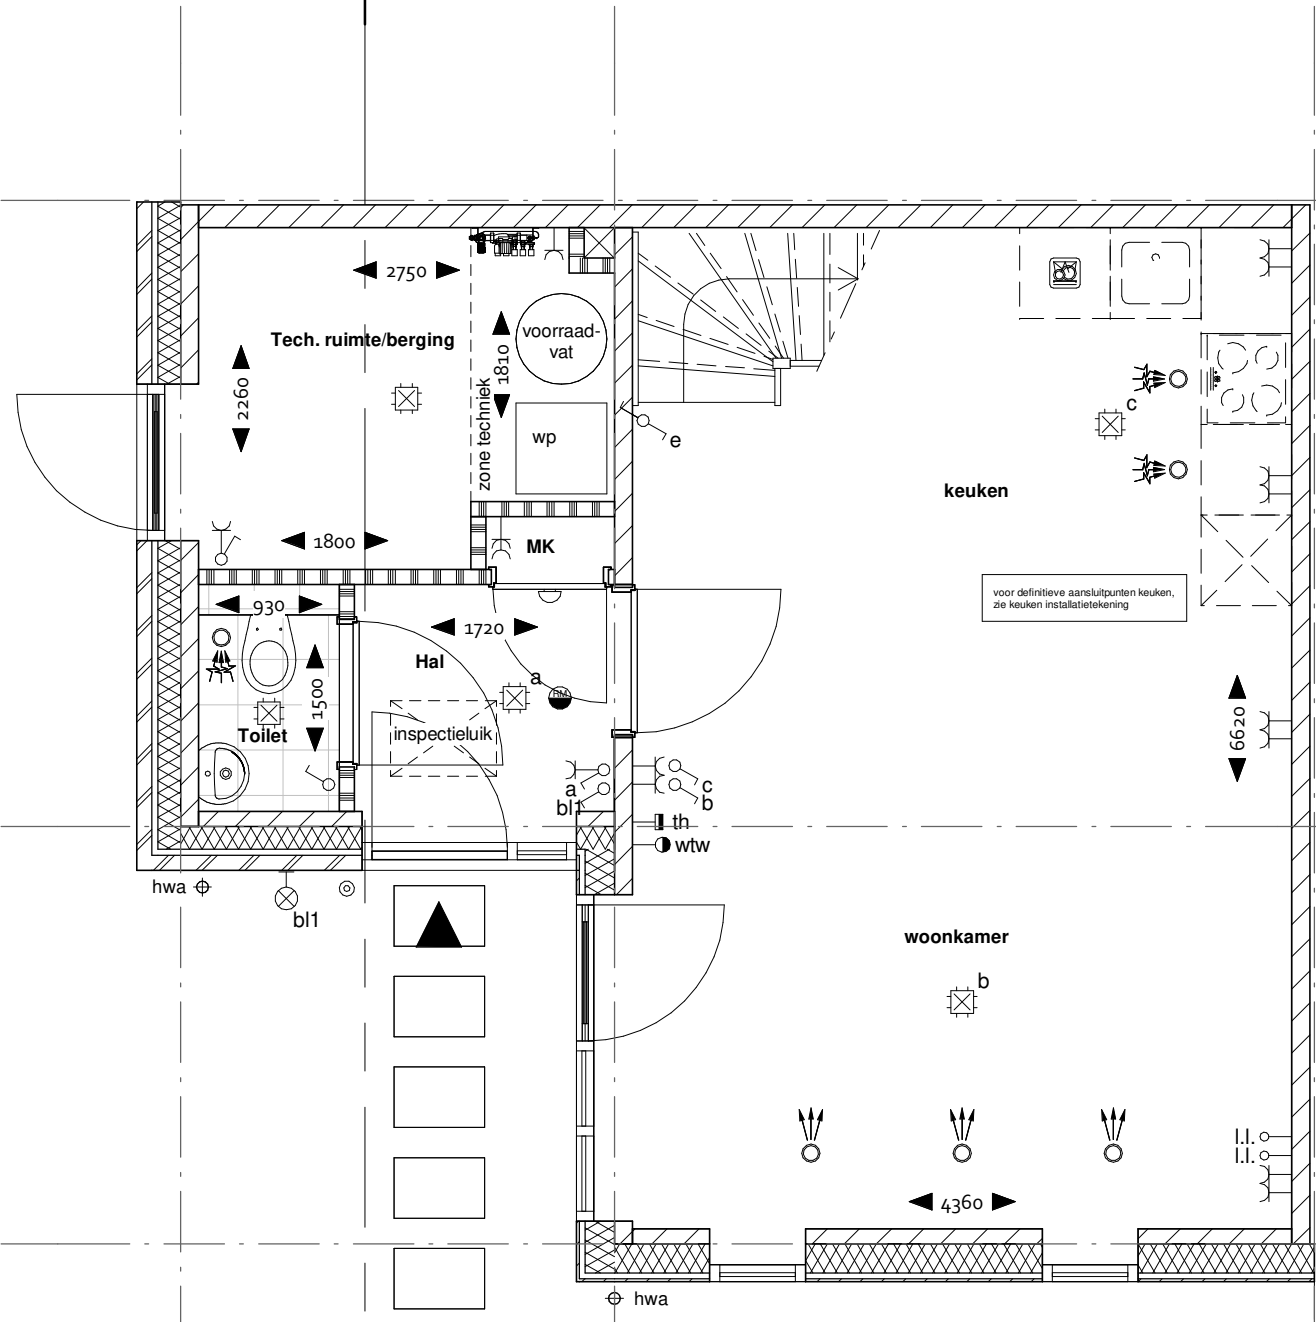


Begane grond
1:50

DRSN C4

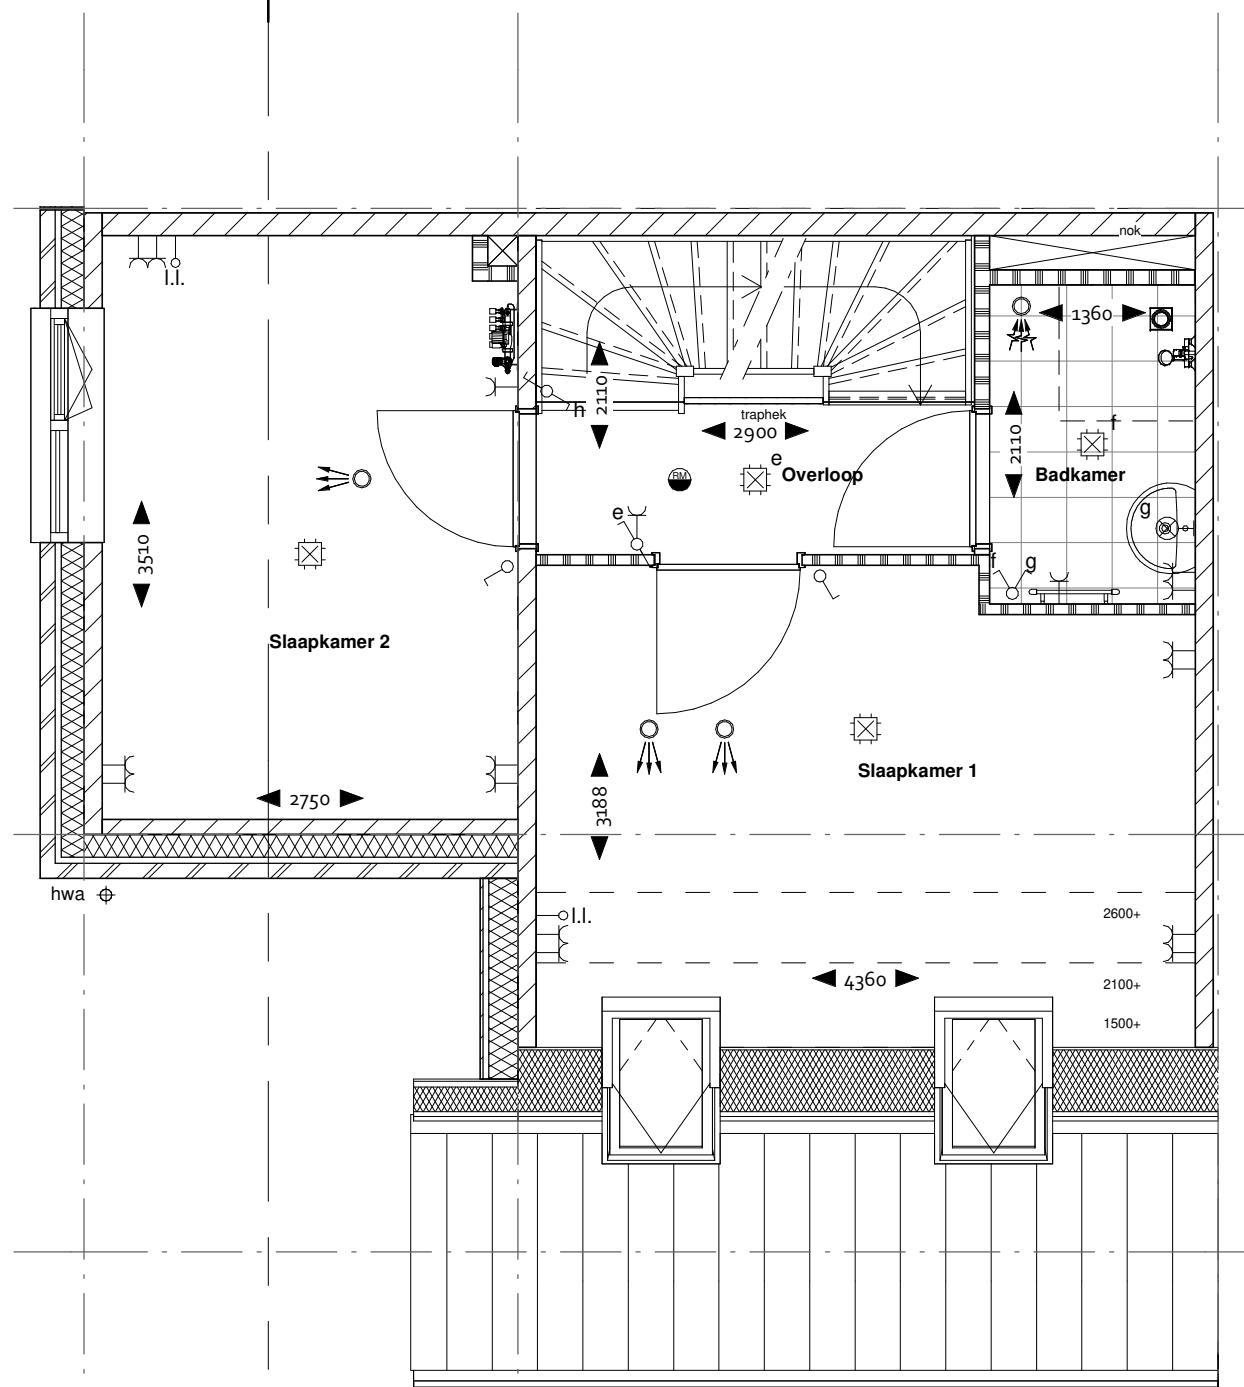

Eerste verdieping
1:50

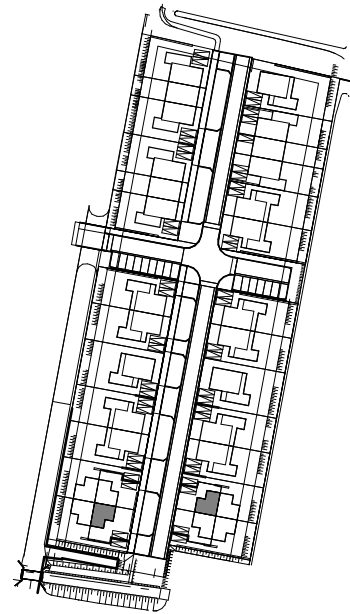

VERKOOPTEKENINGEN

PROJECT De Brugse Zoom, Nieuwerbrug


SPECIFICATIE type S-C4,
bnrs 25 en 27

SCHAAL 1:50 FORMAAT A3


GETEKEND 01-12-2023




DRSN C4

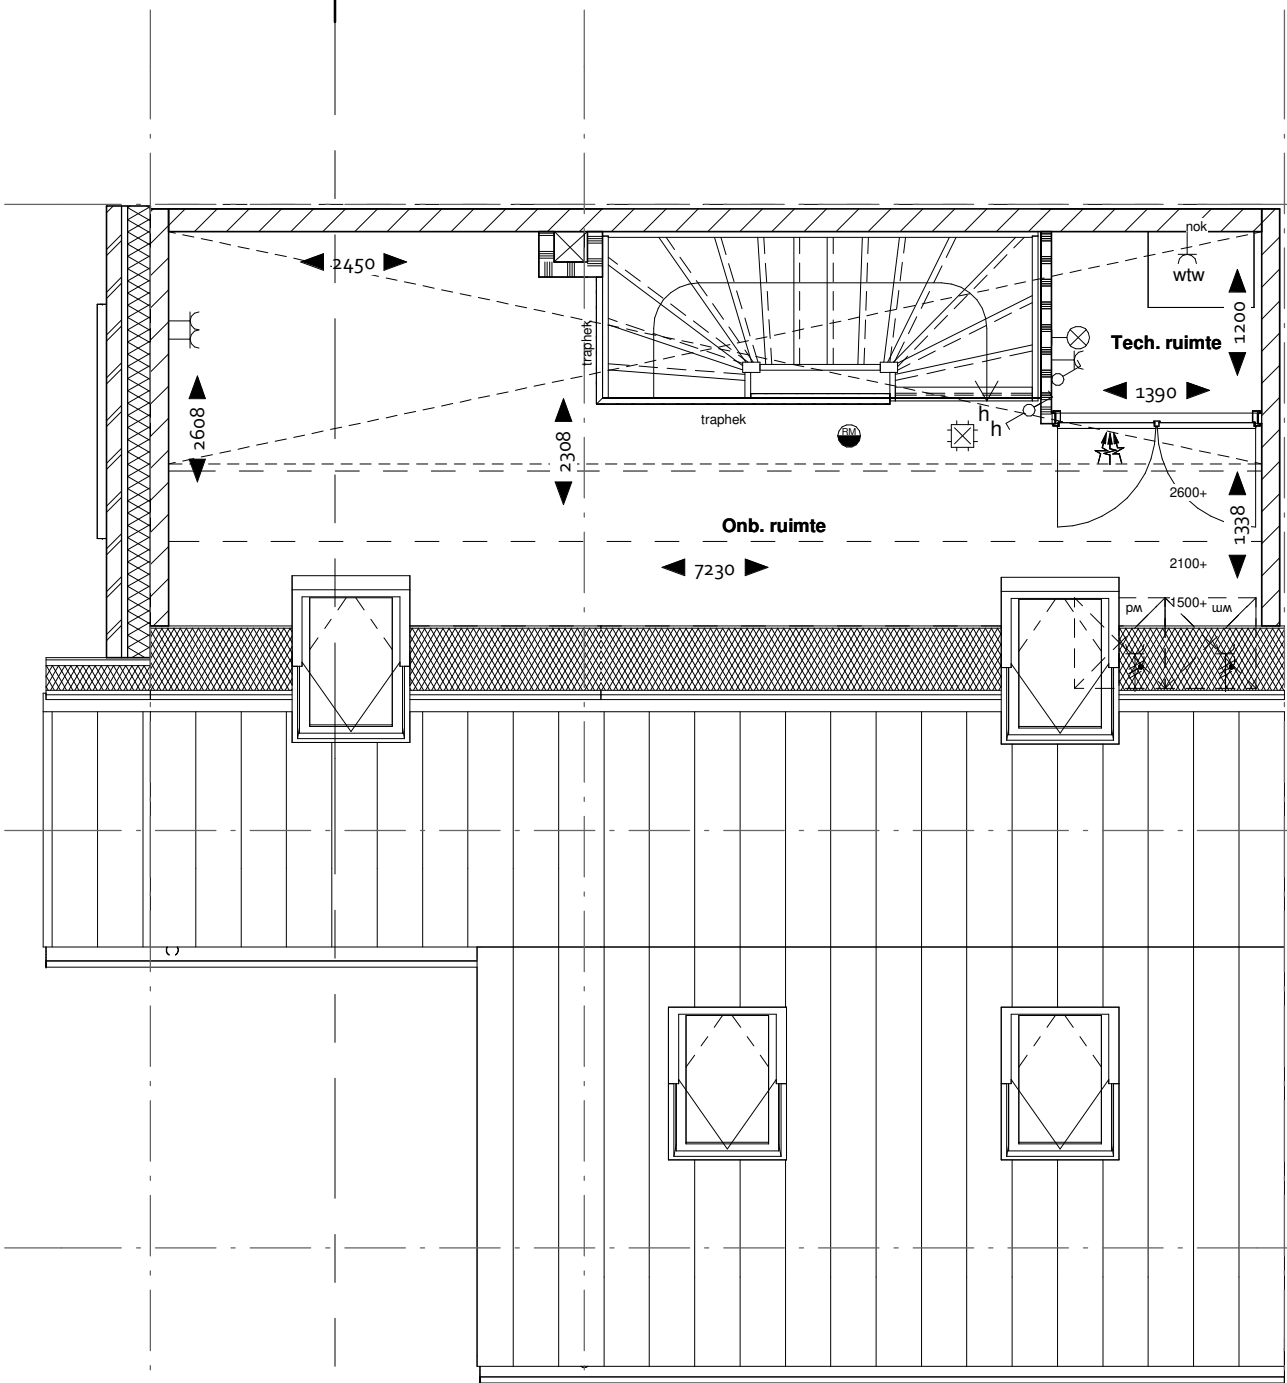

Tweede verdieping
1 : 50

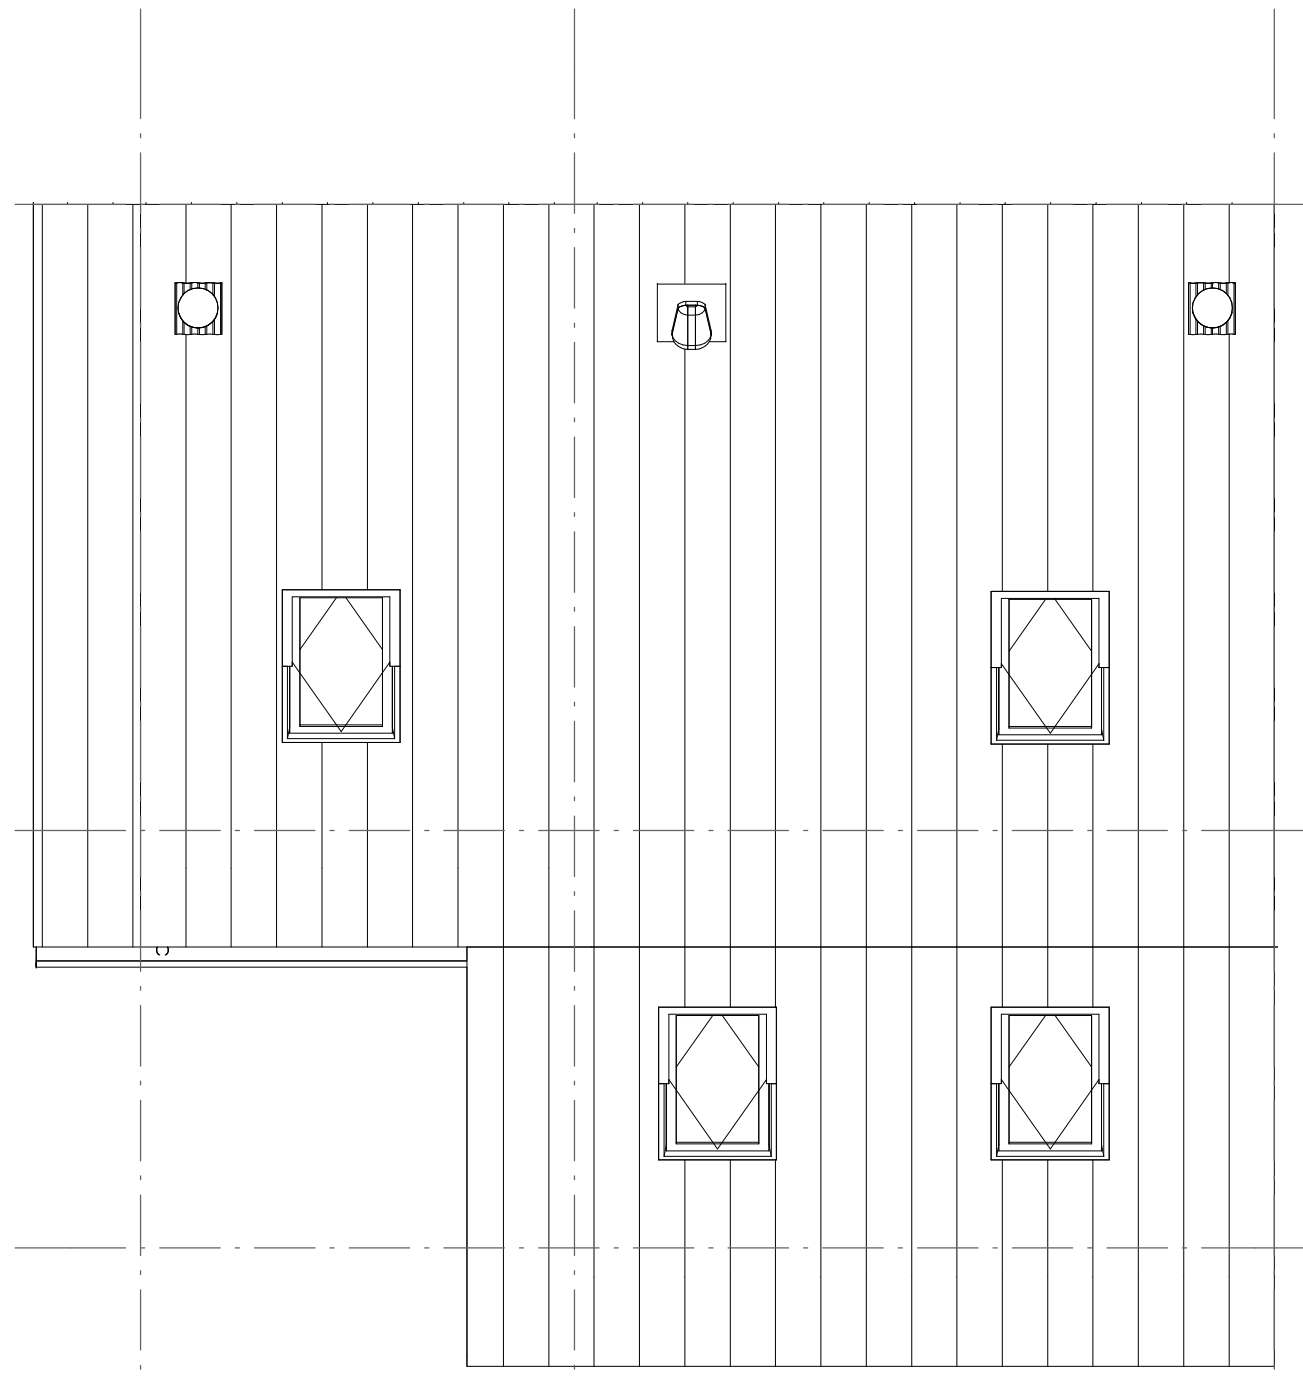

Dakaanzicht
1 : 50

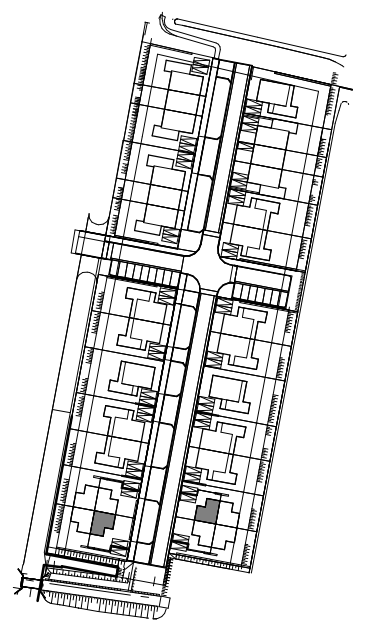

VERKOOPTEKENINGEN

PROJECT De Brugse Zoom, Nieuwerbrug

SPECIFICATIE type S-C4,
bnrs 25 en 27

SCHAAL 1:50 FORMAAT A3

GETEKEND 01-12-2023







Aanzicht entreezijde
1 : 100



Zijaanzicht
1 : 100

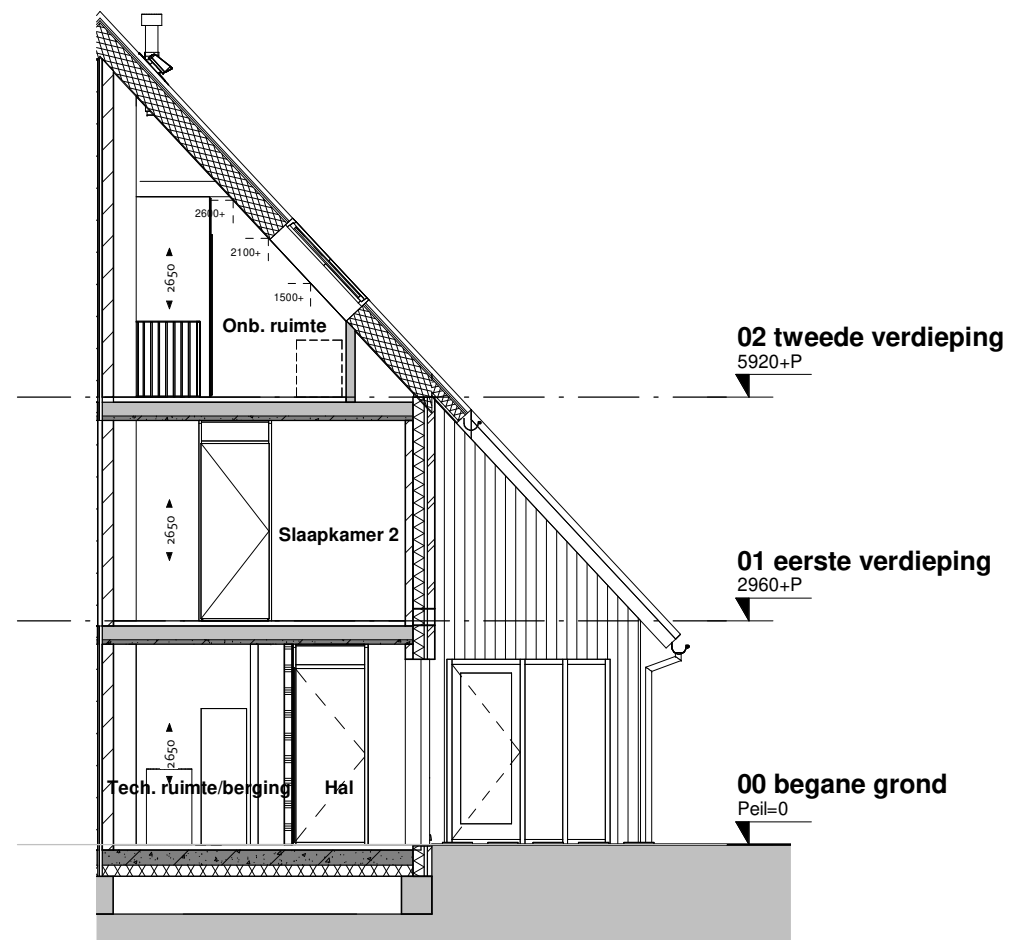

Doorsnede
1 : 100

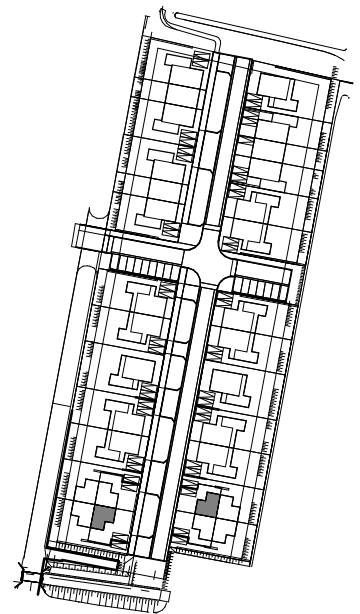

VERKOOPTOKENINGEN

PROJECT De Brugse Zoom, Nieuwerbrug

SPECIFICATIE type S-C4,
bnrs 25 en 27

SCHAAL 1:100 FORMAAT A3

GETEKEND 01-12-2023

